


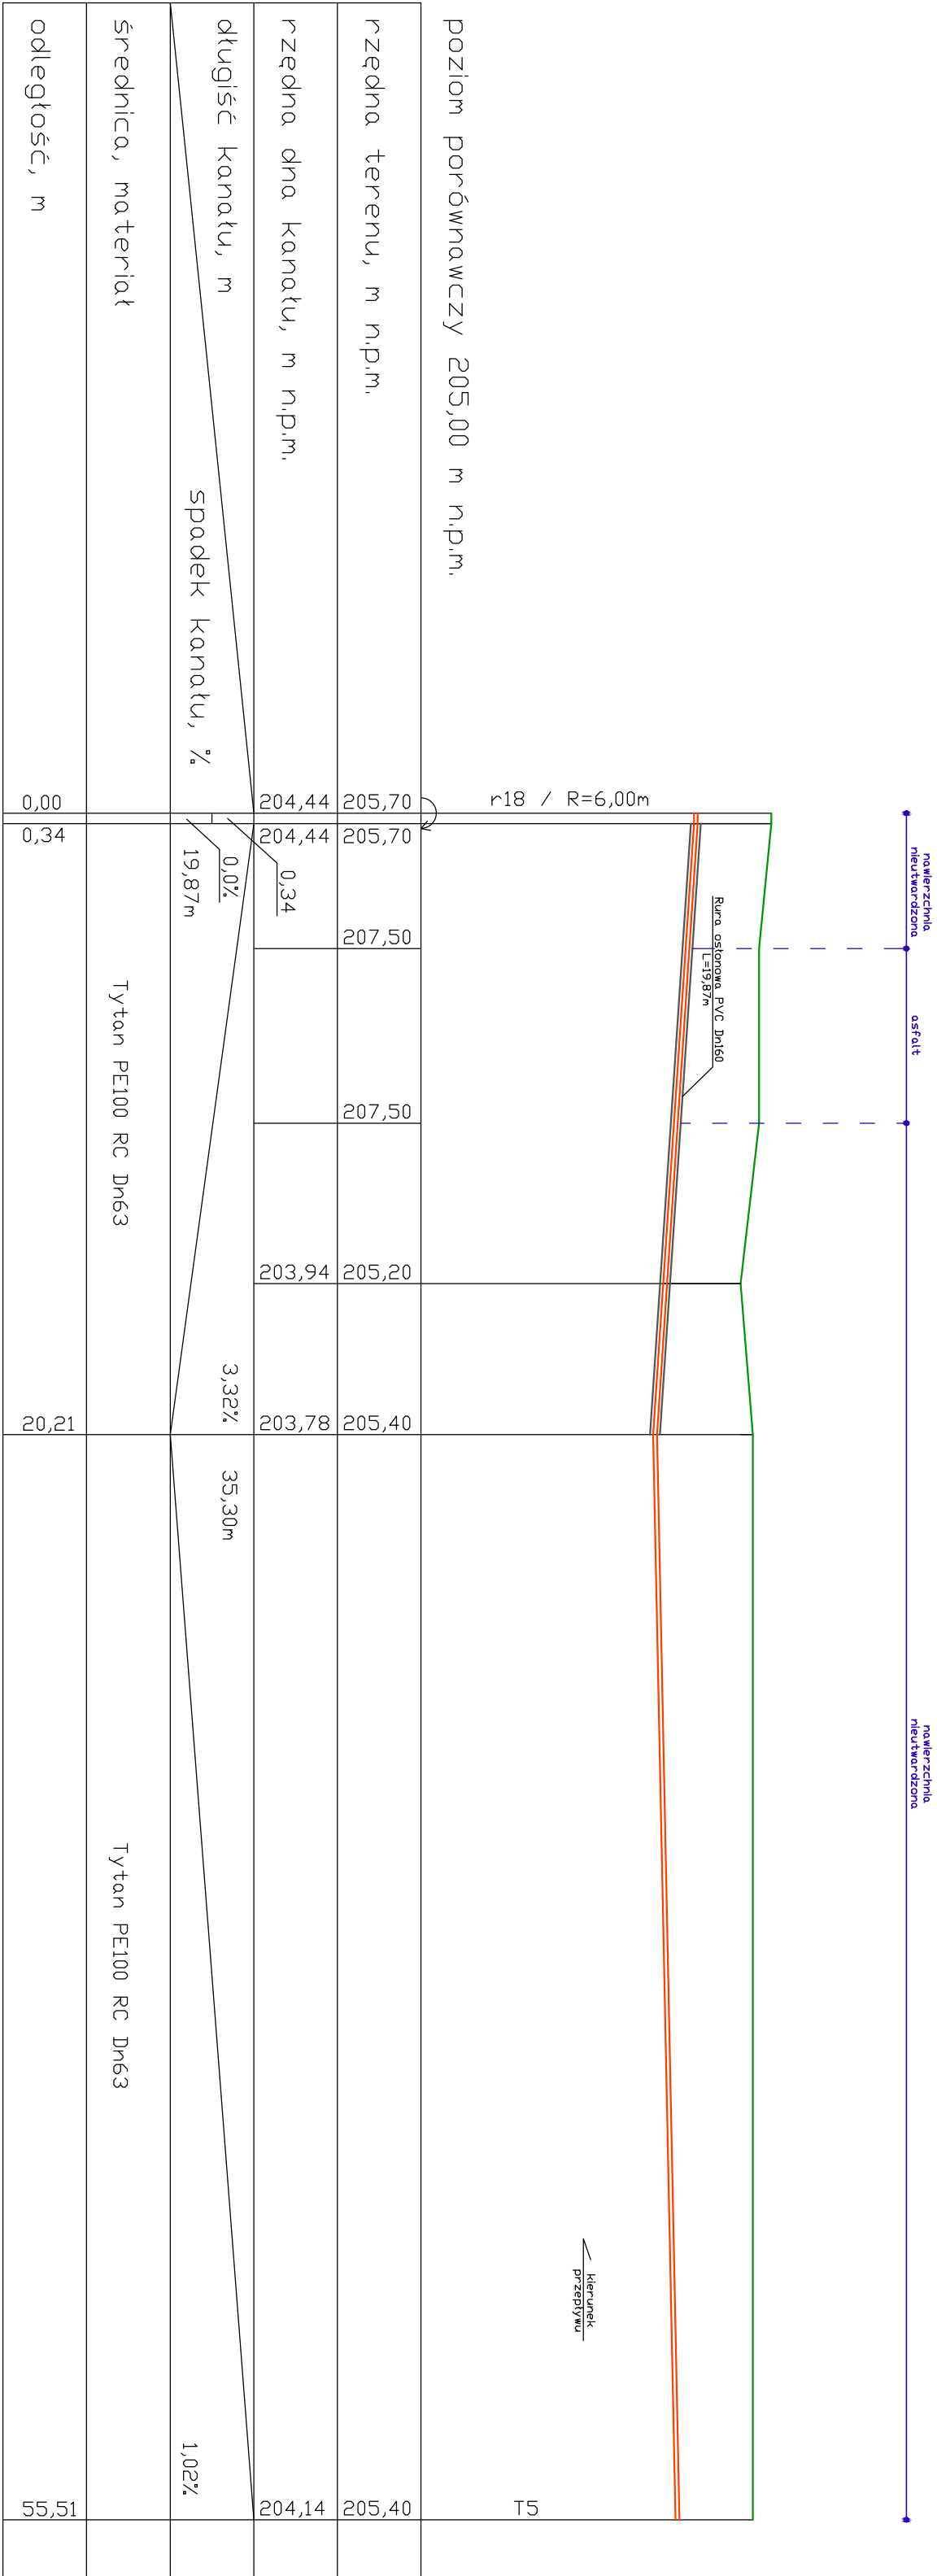

IZO-EKO CENTRUM Sp. z o.o. 63-500 Ostaszów ul. Kosciuszki 20				
Investor:	Masto i Gmina Młkstat			
Obekt:	Sieć kanalizacyjna w m.Kotów			
Temat:	Profil odc. r18 - T5 - przejście przez drogę	Imię i nazwisko	Podpis	nr uprawnień
Asystent:	mgr inż. Julia Bąk			data 08.2019r.
Projektant:	mgr inż. Maciej Sembercki			UAM-83865990 NB.U/73421798 1.100/200
Sprawdzający:	mgr inż. Artur Back			330/DOS 13 Rys nr 6