


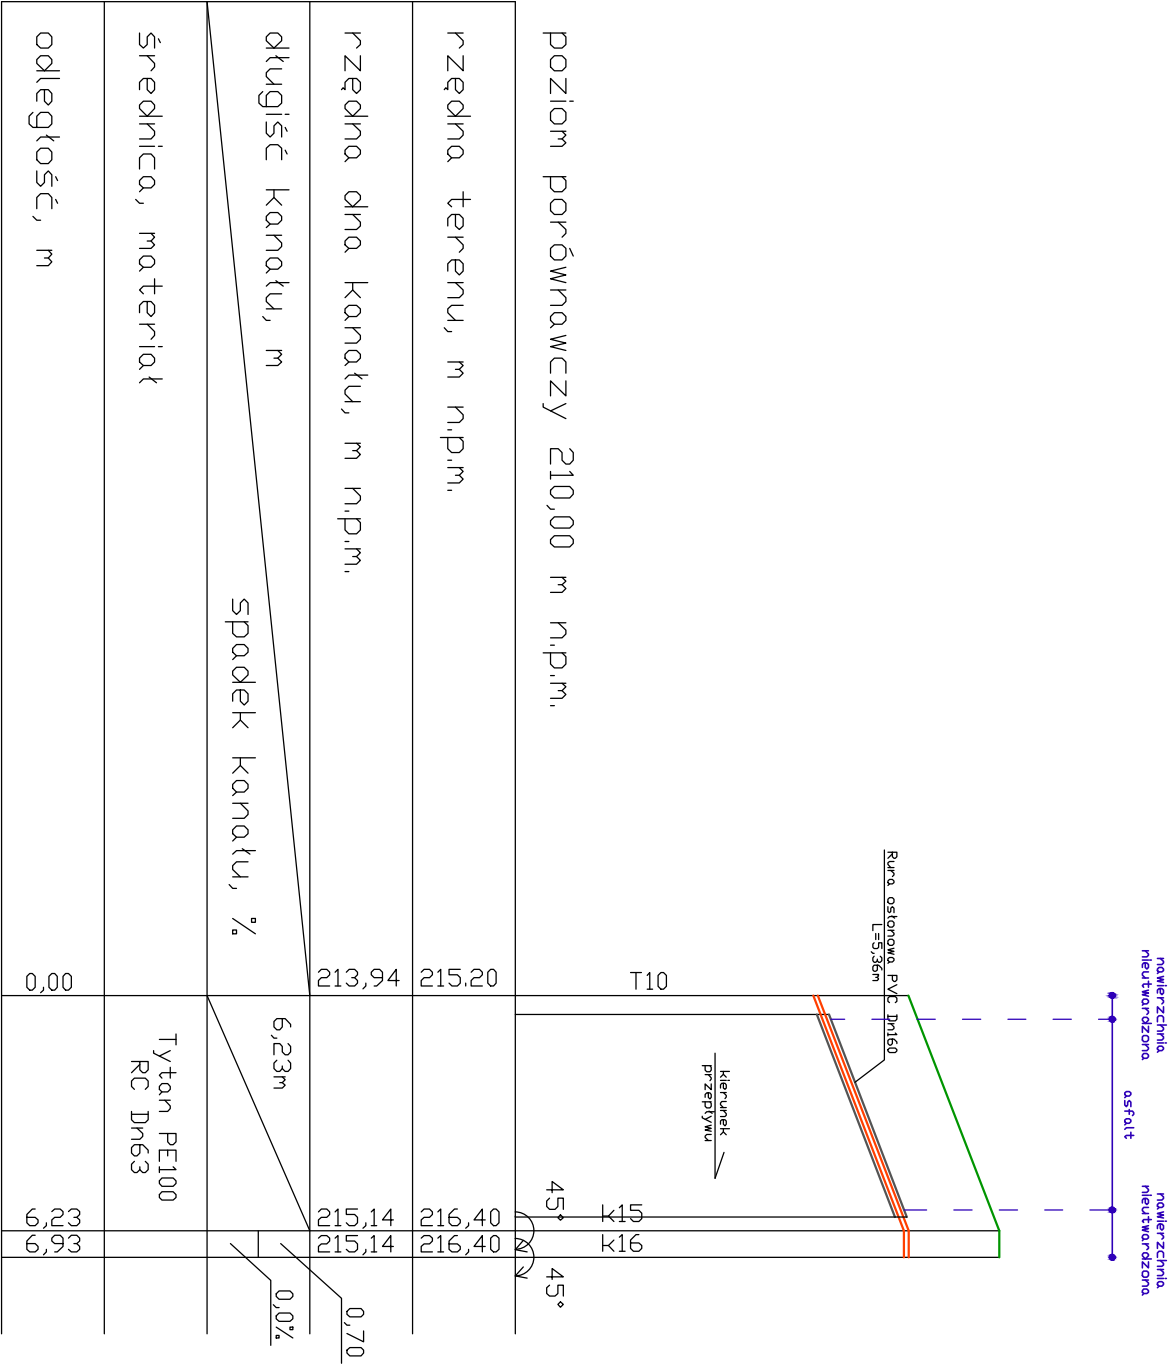

IZO-EKO CENTRUM Sp. z o.o. 63-500 Ostrzeszów ul. Kościuszki 20				
Inwestor:	Miasto i Gmina Mikstat			
Obiekt:	Sieć kanalizacyjna w m.Końców			
Temat:	Profil odc. T10 - K16 - przejście przez drogę			
	Imię i nazwisko	podpis	nr uprawnień	data
Asystent Projektanta:	mgr inż. Julia Bąk			08.2015r.
Projektant:	mgr inż. Maciej Semberecki		UAN-8386/58/90 NB/U/7342/17/98	skala 1:100/200
Sprawdzający	mgr inż. Artur Bacik		330/DOS 13	Rys nr 7