



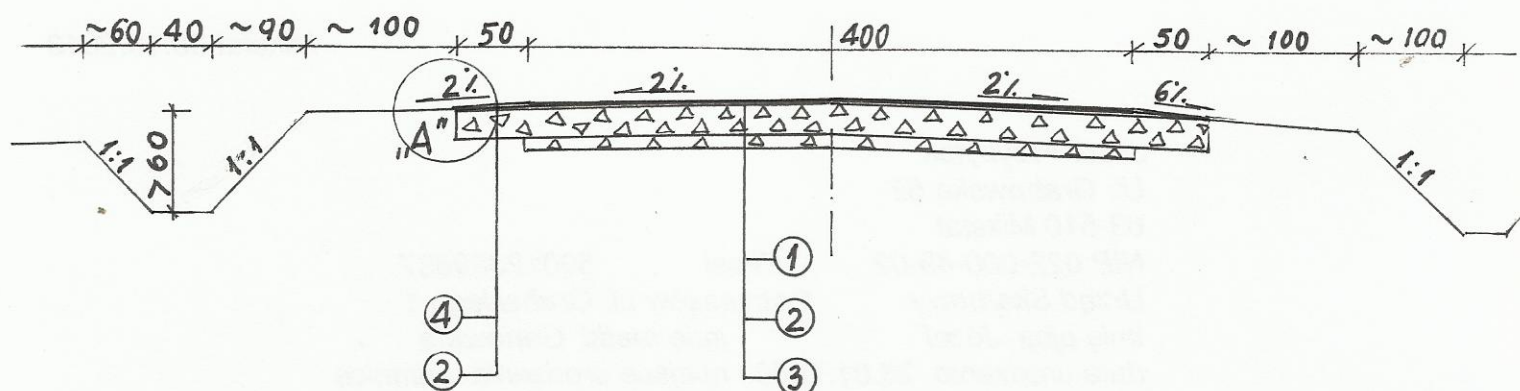

SZCZEGÓŁ „A”

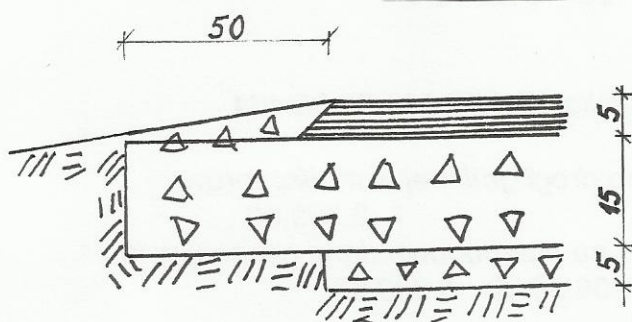

OZNACZENIA:

1. projektowana nawierzchnia z MMA AC 11S 50/70 warstwa ścieralna gr. 5 cm wg PN-EN 13108-1
2. projektowana podbudowa z kruszywa łamanego stabilizowanego mechanicznie mieszanki 0/63 gr. 15 cm wg PN-EN 13285
3. istniejąca podbudowa z kruszywa łamanego gr. 5-10 cm
4. uzupełnienie poboczy kruszywem łamanym mieszanką 0/31,5 gr. 5 cm

Obiekt	Przebudowa drogi gminnej w m. Mikstat Pustkowie	
Temat	PRZEKRÓJ NORMALNY	
Opracował	Józef Przybytek UAN 7342-31/92 WKP/BD/4132/01	Podpis
Data 10/15	Rys 3.	