


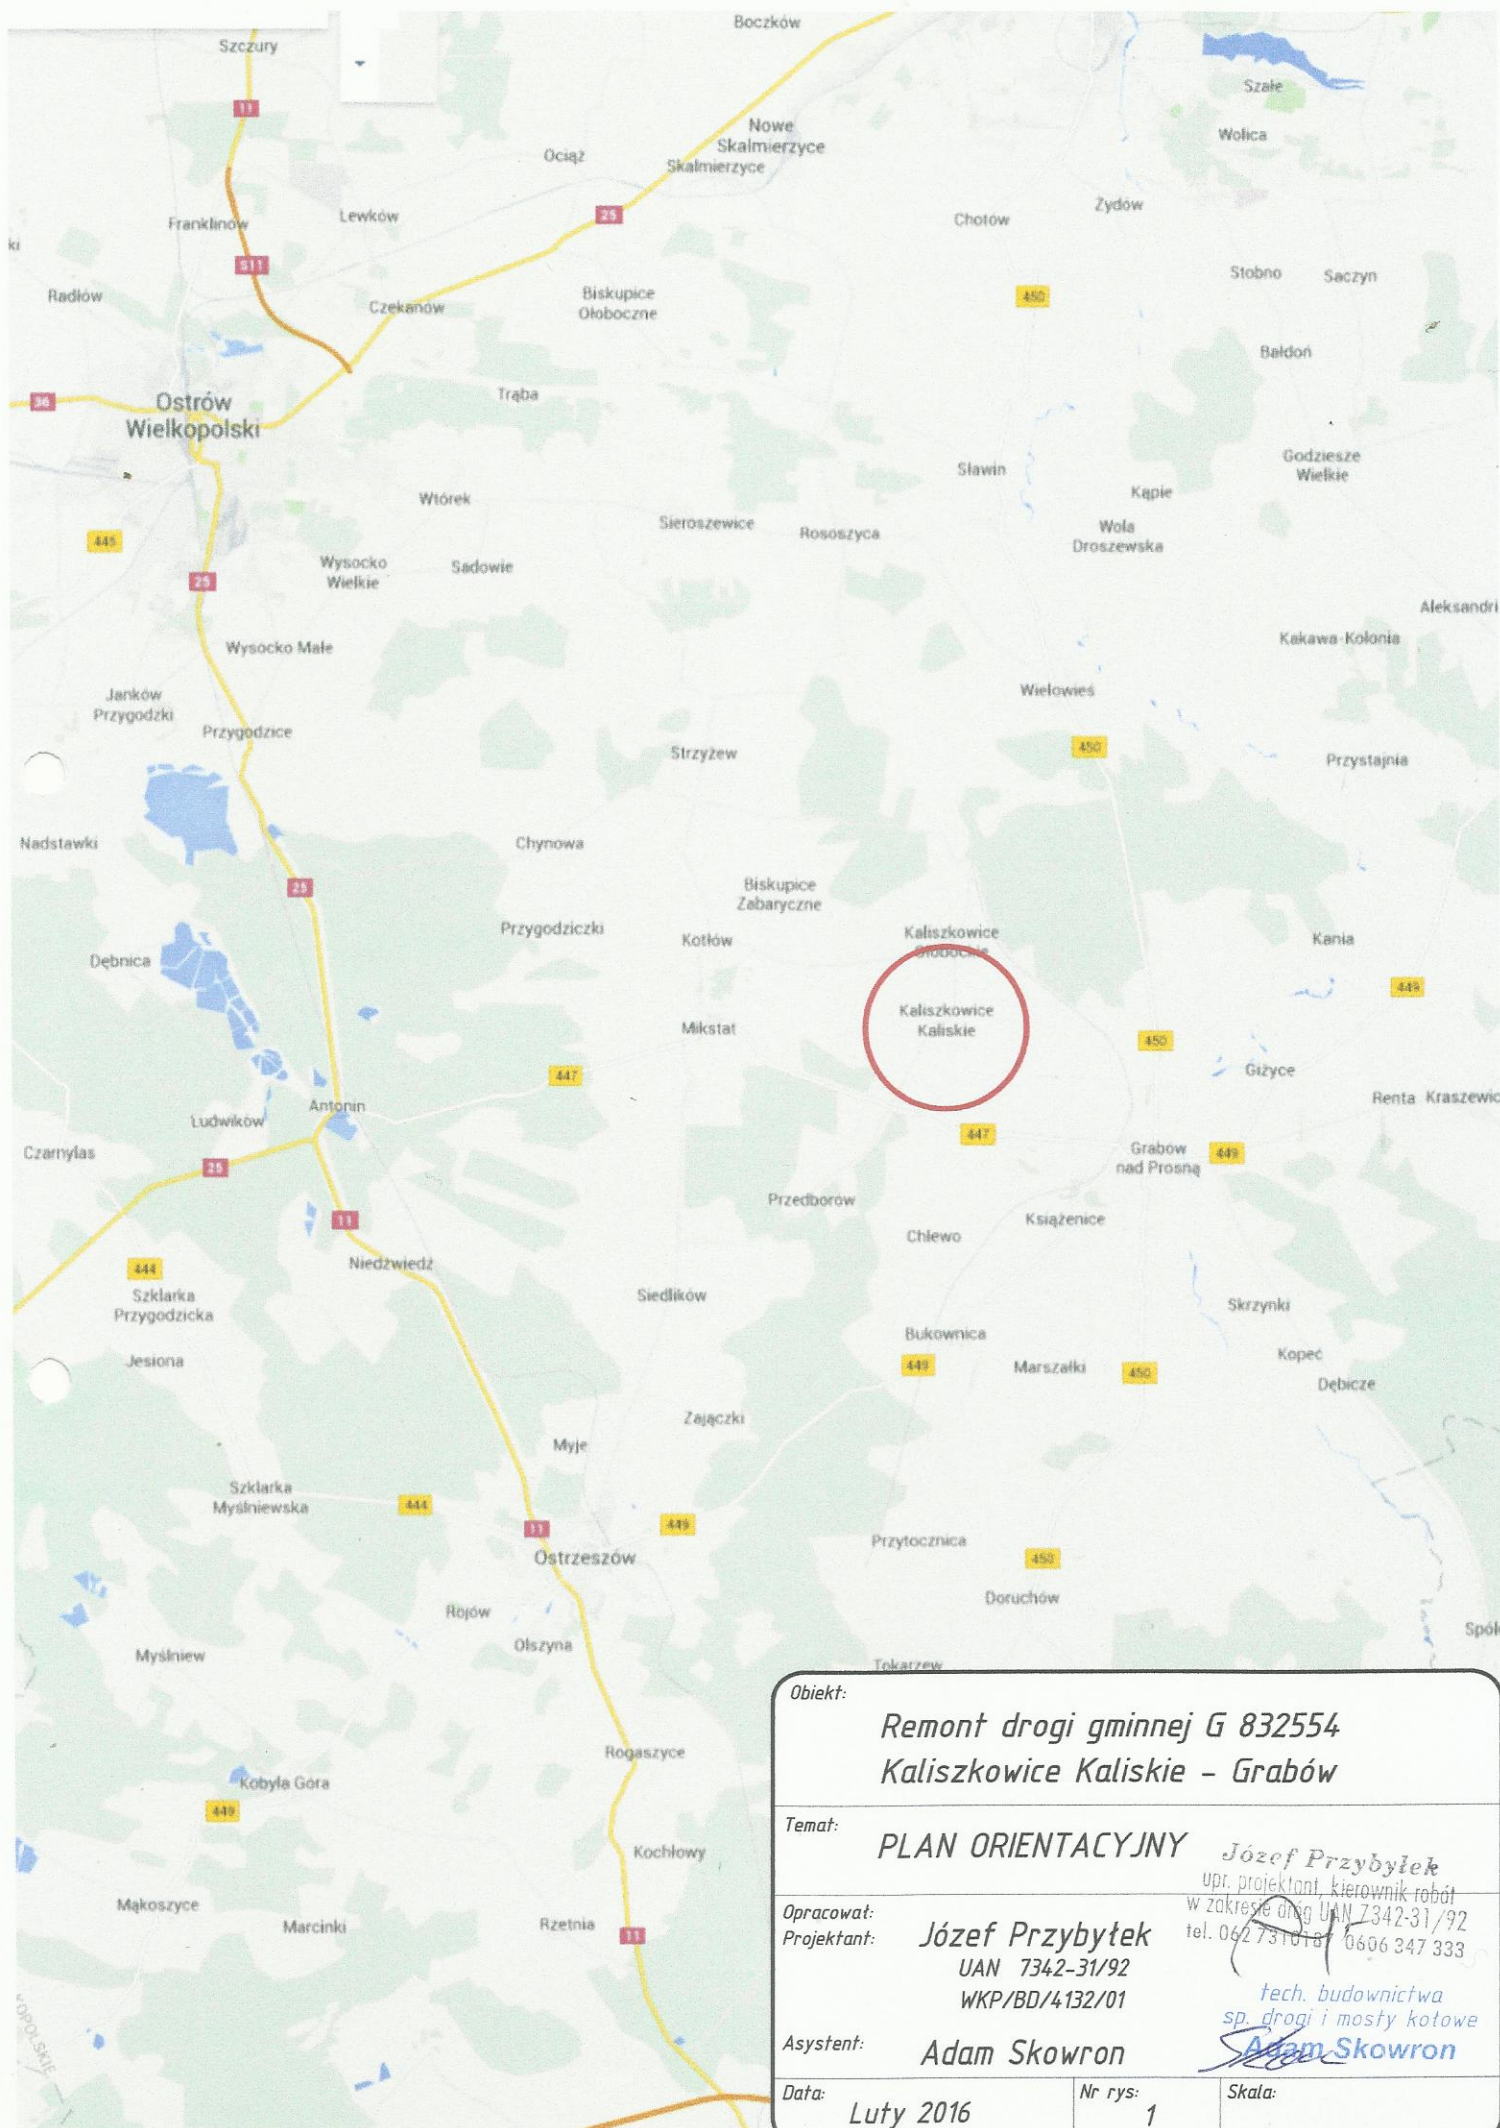

Obiekt:

*Remont drogi gminnej G 832554
Kaliszkowice Kaliskie - Grabów*

Temat:

PLAN ORIENTACYJNY

Opracował:

Projektant:

Józef Przybytek
UAN 7342-31/92
WKP/BD/4132/01

Asystent:

Adam Skowron

Data:

Luty 2016

Nr rys:

1

Skala:

Józef Przybytek
upr. projektant, kierownik robót
w zakresie drogi UAN 7342-31/92
tel. 062 7310187 0606 347 333

*tech. budownictwa
sp. drogi i mosty kotowe*
Adam Skowron