


Przekrój przez jezdnię

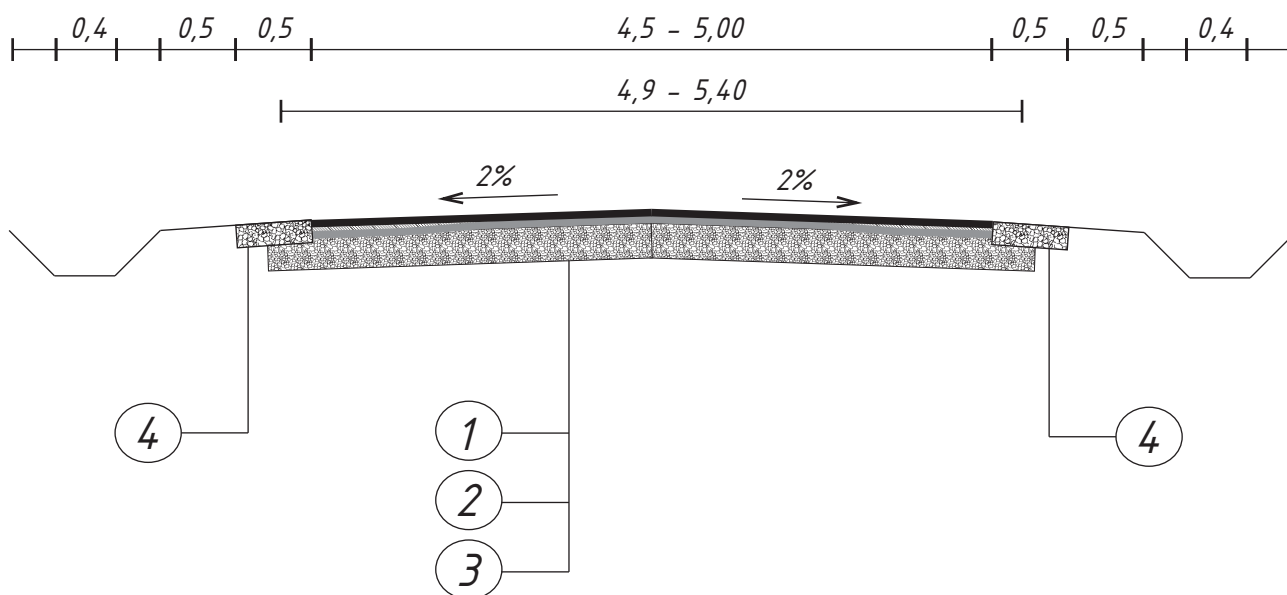

1. Projektowana nawierzchnia z mieszanki
MA AC 11S 50/70 wg PN-EN 13108-1 i WT 2 dla KR 2 grubości 5 cm
2. Wyrównanie istniejącego profilu o grubości do 4 cm
z mieszanki mineralno - asfaltowej
3. Istniejąca nawierzchnia bitumiczna
4. Pobocze umocnione kruszywem łamanym 0/31,5 gr 10 cm

Obiekt:

Remont drogi gminnej G 832554
Kaliszkowice Kaliskie - Grabów

Temat:

PRZEKRÓJ POPRZECZNY

Opracował:

Projektant:

Józef Przybytek

UAN 7342-31/92

WKP/BD/4132/01

Asystent:

Adam Skowron

Data:

Luty 2016


Nr rys:

3/A

Skala:

1:50

Przekrój przez jezdnię

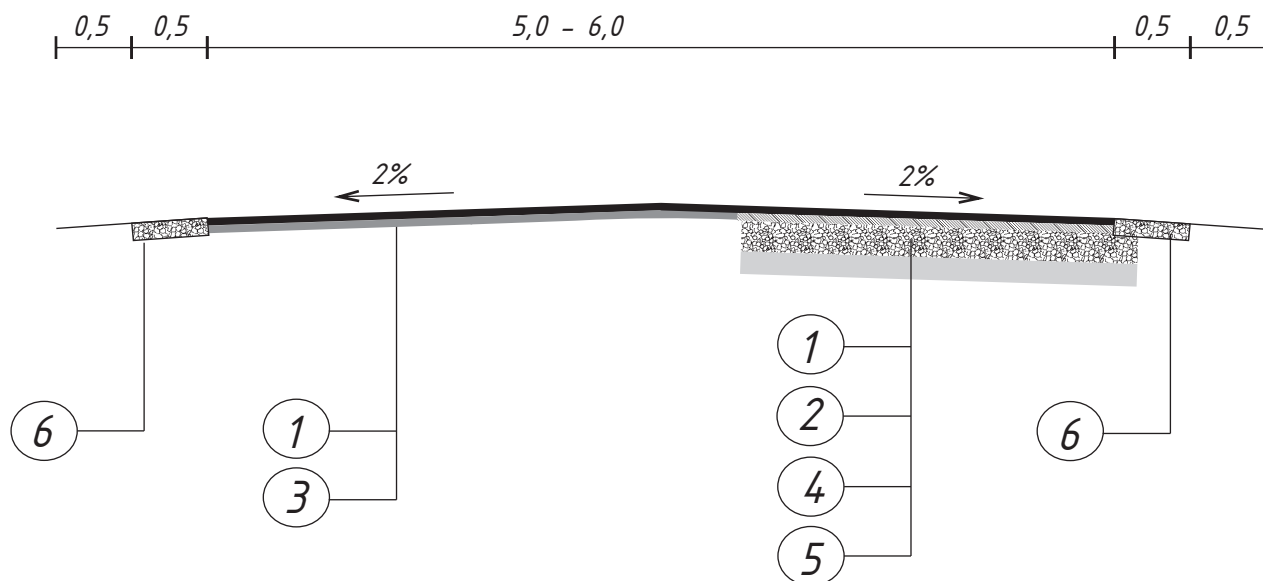

1. Projektowana nawierzchnia z mieszanki
MA AC 11S 50/70 wg PN-EN 13108-1 i WT 2 dla KR 2 grubości 5 cm
2. Projektowane warstwa wiążąca średnio gr 4 cm
z mieszanki mineralno - asfaltowej
3. Istniejąca nawierzchnia bitumiczna
4. warstwa z kruszywa łamanego z mieszanki 0/63 gr 20 cm
5. Umocnione podłoże z betonu C 3-4 gr 10 cm
6. Pobocze umocnione kruszywem łamanym 0/31,5 gr 10 cm

Obiekt:

Remont drogi gminnej G 832554
Kaliszkowice Kaliskie - Grabów

Temat:

PRZEKRÓJ POPRZECZNY

Opracował:

Projektant:

Józef Przybytek

UAN 7342-31/92

WKP/BD/4132/01

Asystent:

Adam Skowron

Data:

Luty 2016

Nr rys:

3/B

Skala:

1:50