


Przekrój przez chodnik

skala 1:50

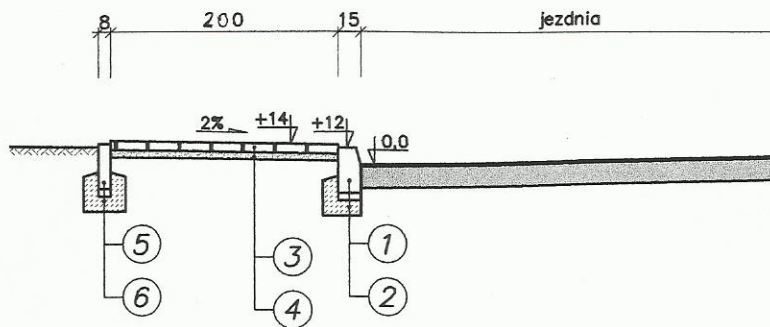

1. projektowany krawężnik betonowy 15x30
2. Projektowana ława z oporem z betonu C 8/10
3. projektowana nawierzchnia z kostki betonowej szarej gr 6 cm a na wjazdach z kostki kolorowej gr 8 cm
4. projektowana podsypka cementowo-piaskowa gr 5+5 a na wjazdach gr 3 cm i podbudowa z chudego betonu C 5/6 gr 15 cm
5. projektowane obrzeże 30x8 na ławie z betonu C8/10 z oporem
6. projektowana ława z oporem pod obrzeże z betonu C 8/10

Obiekt	PRZEBUDOWA ul TORFOWEJ w MIKSTACIE	
Temat	PRZEKRÓJ PRZEZ CHODNIK	
Opracował	Józef Przybyłek UAN 7342-31/92 WKP/BD/4132/01	Podpis
Data 04/16	Rys 3.1	