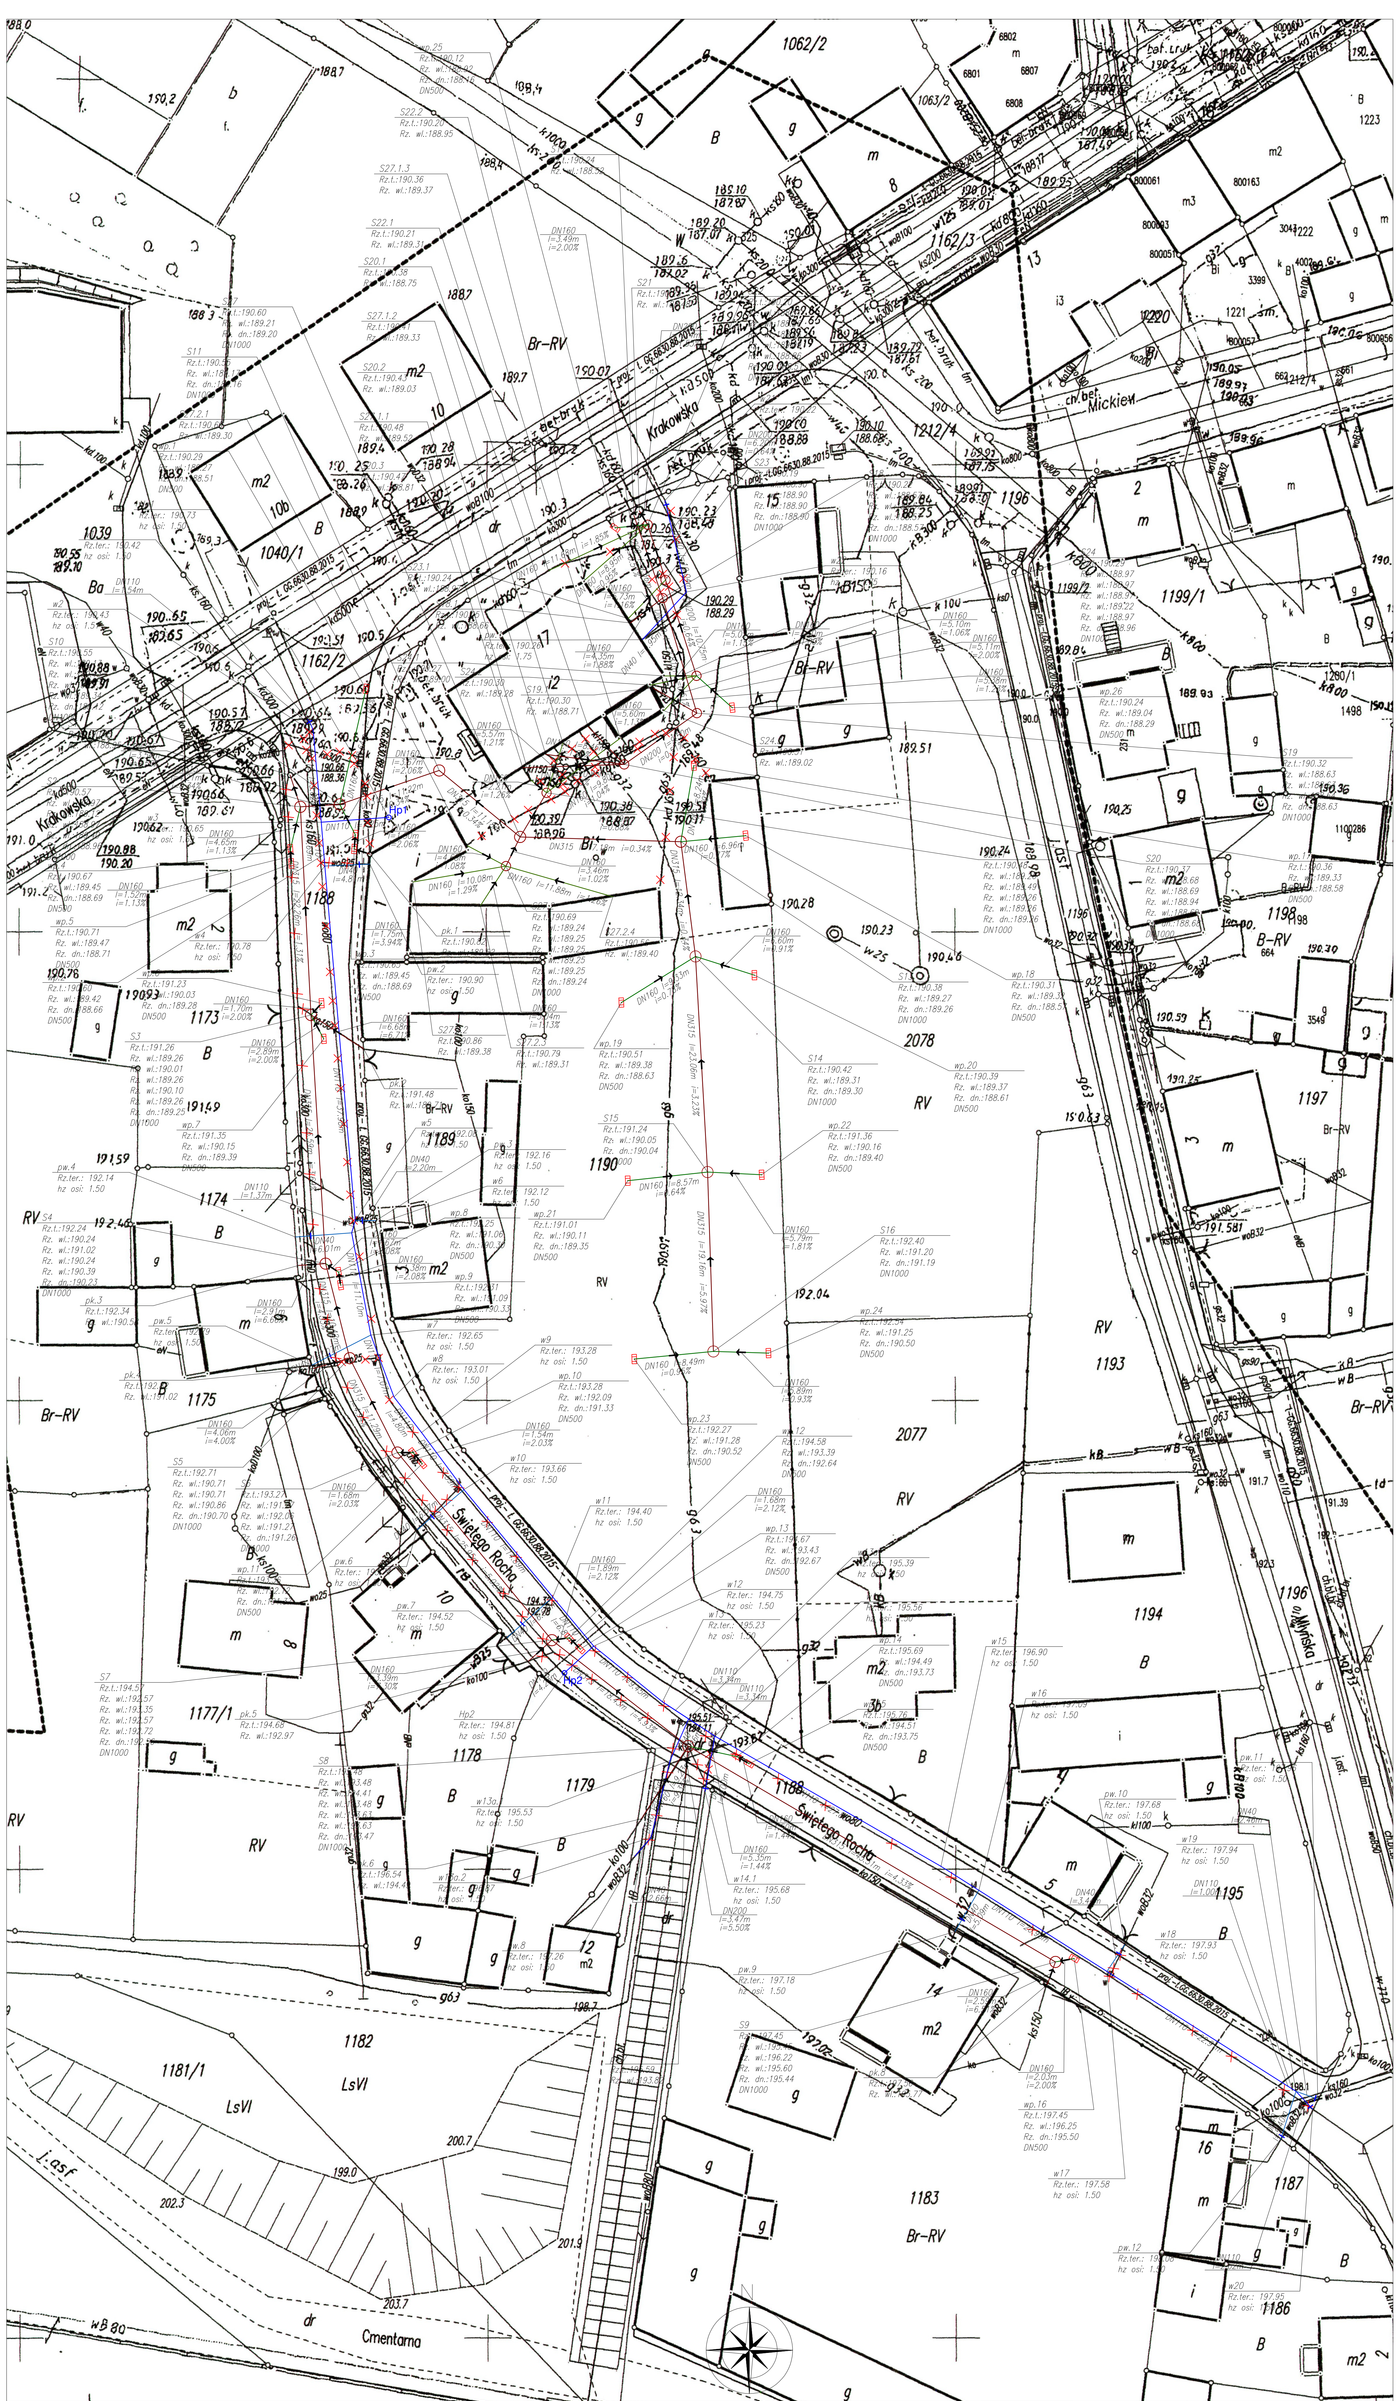

OZNACZENIA:

- projektowany wpust deszczowy
- projektowana sieć wodociągowa
- projektowana sieć kanalizacji ogólnospławnej
- odcinki przeznaczone do likwidacji

Biuro projektów:	AIW PROJEKT mgr inż. Waldemar Krząstek ul. Sportowa 6, 63-510 Mikstat	Zlecenio:	Miasto i Gmina Mikstat ul. Krakowska 17, 63-510 Mikstat
Tytuł opracowania:	**Remont ul. św. Rocha wraz z rewitalizacją przyległych terenów**		
Faza opracowania:	**PROJEKT WYKONAWCZY**		
Tytuł rysunku:	**PLAN SYTUACYJNO-WYSOKOŚCIOWY. BRANŻA SANITARNA**	Data: **12.2015 r.**	Nr rysunku: **PS01_W** Skala: **1:250**
Stanowisko:	Imię i nazwisko:	Zakres opracowania oraz specyfikacji / rzeczoznawca zgodnie z art. 20 ust. 1 Prawa budowlanego:	Podpis:
Projektant:	Waldemar KRZĄSTEK	Uprawnienia budowlane bez ograniczeń do projektowania w specyalności instalacyjnej w zakresie sieci, instalacji i urządzeń cieplnych, wentylacyjnych, gazowych, wodnych i kanalizacyjnych nr upr. WKP/0265/POOS/06	