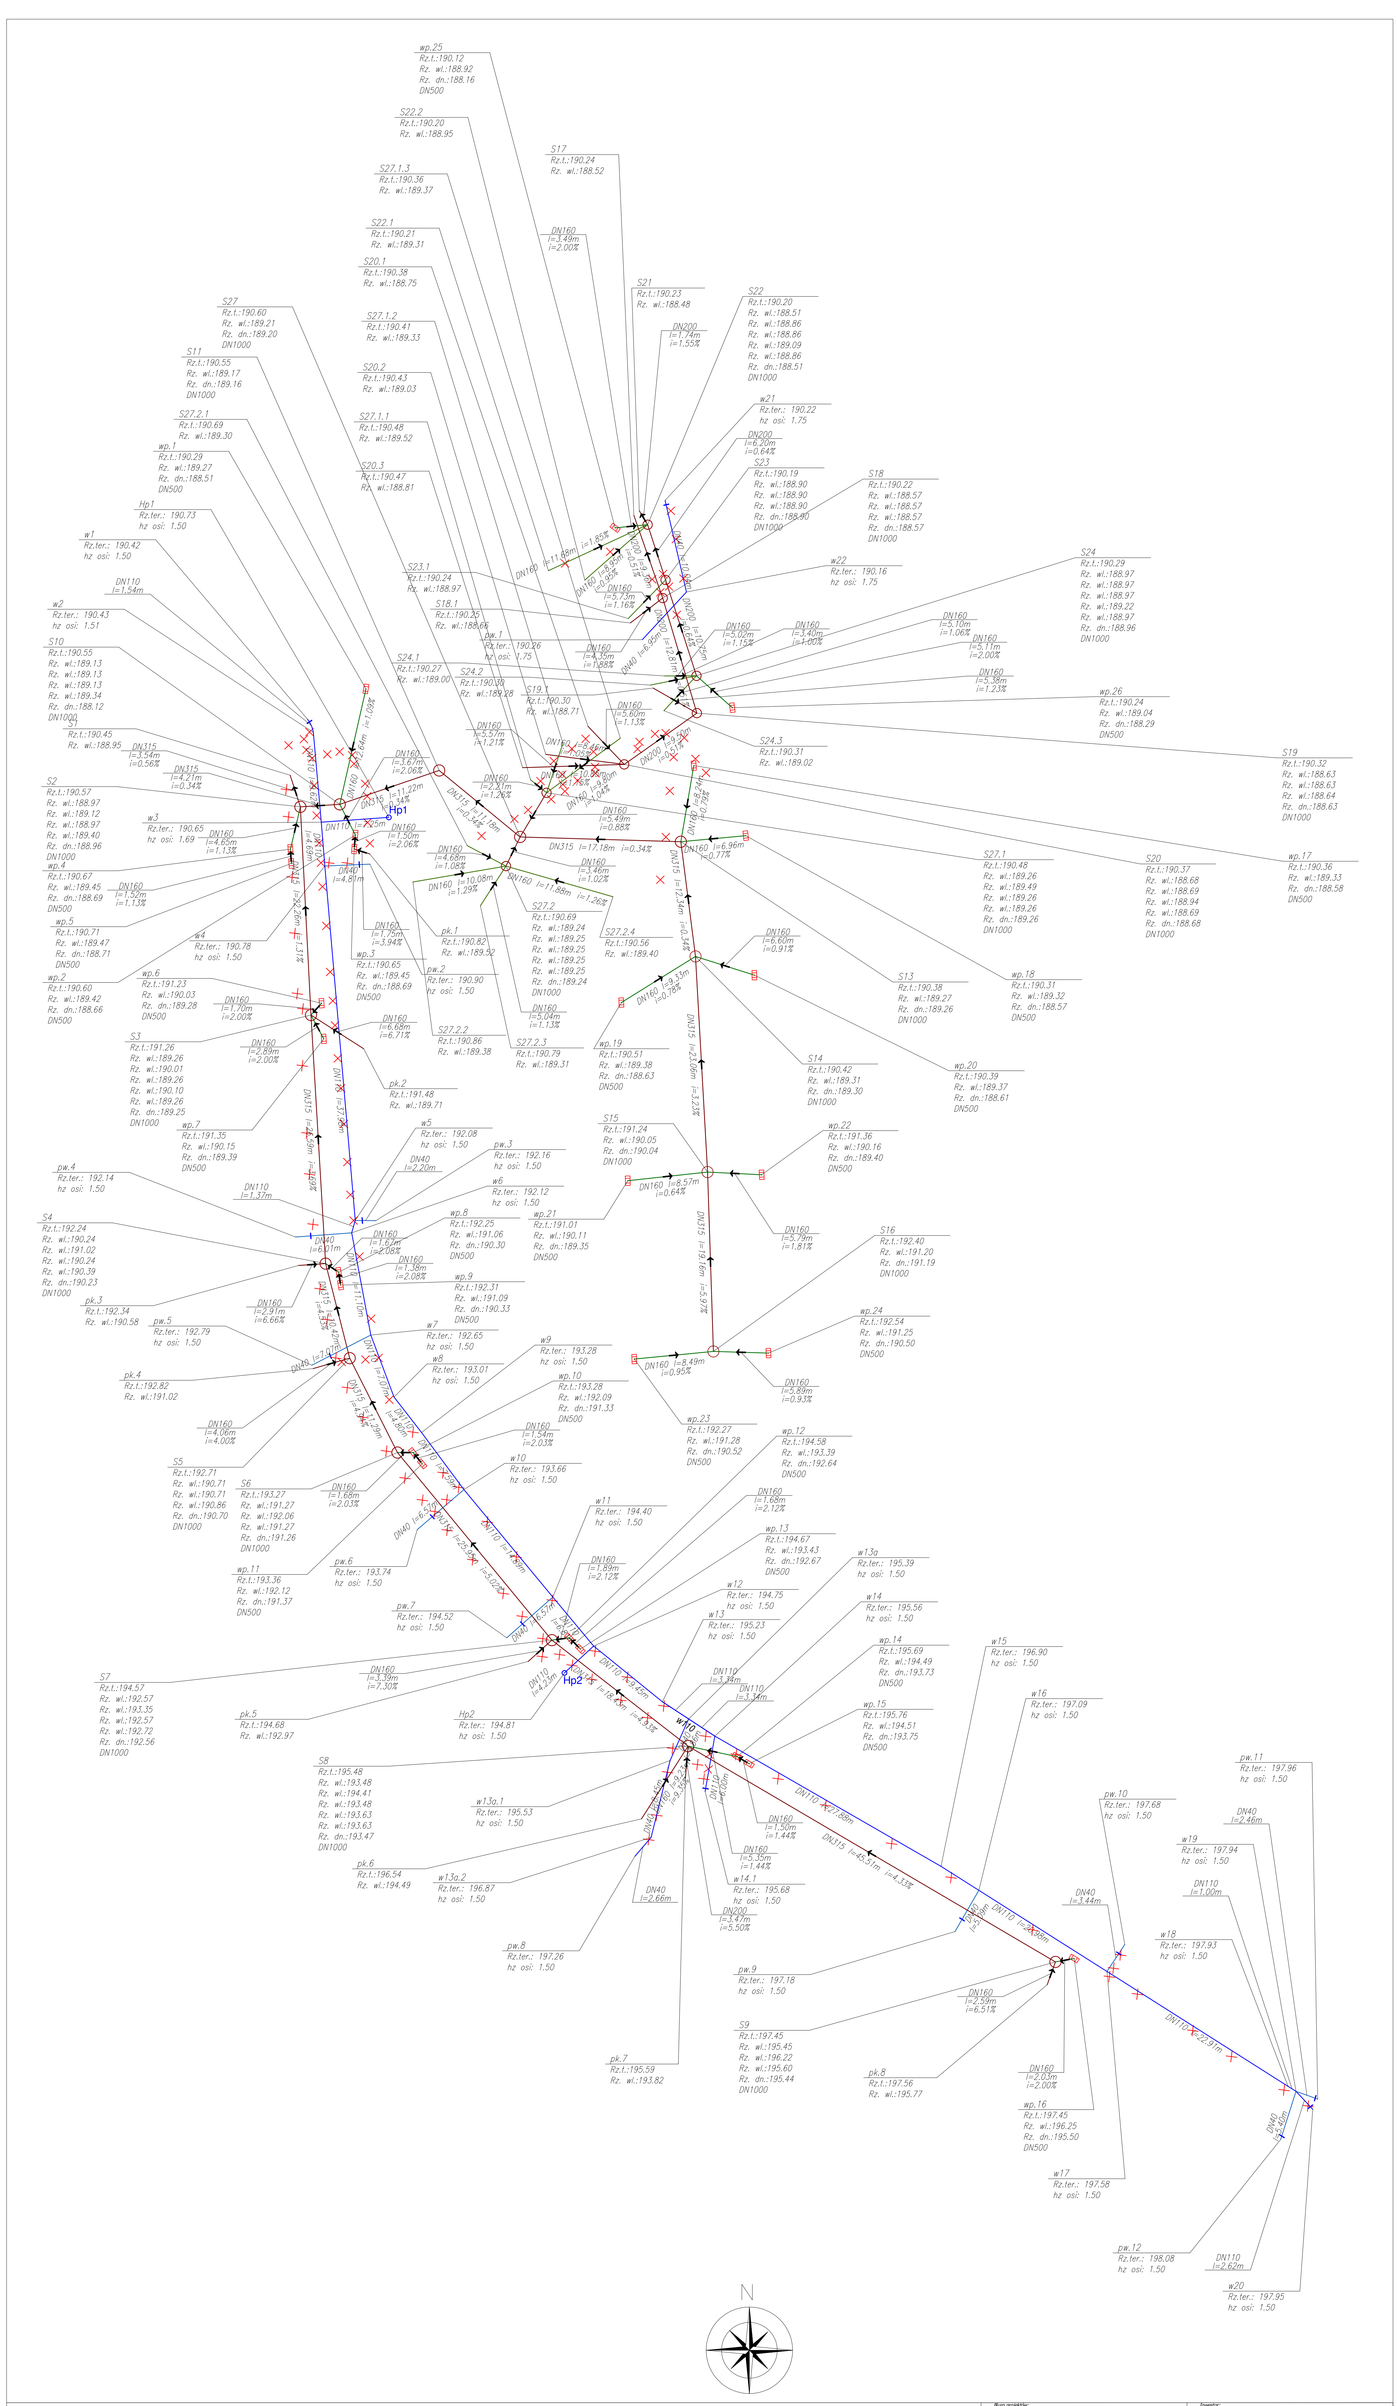

Biuro projektów: AIW PROJEKT mgr inż. Waldemar Krząstek ul. Sportowa 6, 63-510 Mikstat		Zlecenio: Miasto i Gmina Mikstat ul. Krakowska 17, 63-510 Mikstat	
Tytuł opracowania: **Remont ul. św. Rocha wraz z rewitalizacją przyległych terenów**			
Faza opracowania: **PROJEKT WYKONAWCZY**			
Tytuł rysunku: **SCHEMAT SIECI**	Data: **12.2015 r.**	Nr rysunku: **SS01_W**	Skala: **1:250**
Stanowisko:	Imię i nazwisko:	Zakres opracowania oraz specyfikacji / rzutów: projektowanie sieci wodociągowej	Podpis:
Projektant:	Waldemar KRZĄSTEK	Uprawnienia budowlane bez ograniczeń do projektowania w specyalności instalacyjnej w zakresie sieci, instalacji i urządzeń cieplnych, wentylacyjnych, gazowych, wodnych i kanalizacyjnych. nr upr.: WKP/0265/POOS/06	