
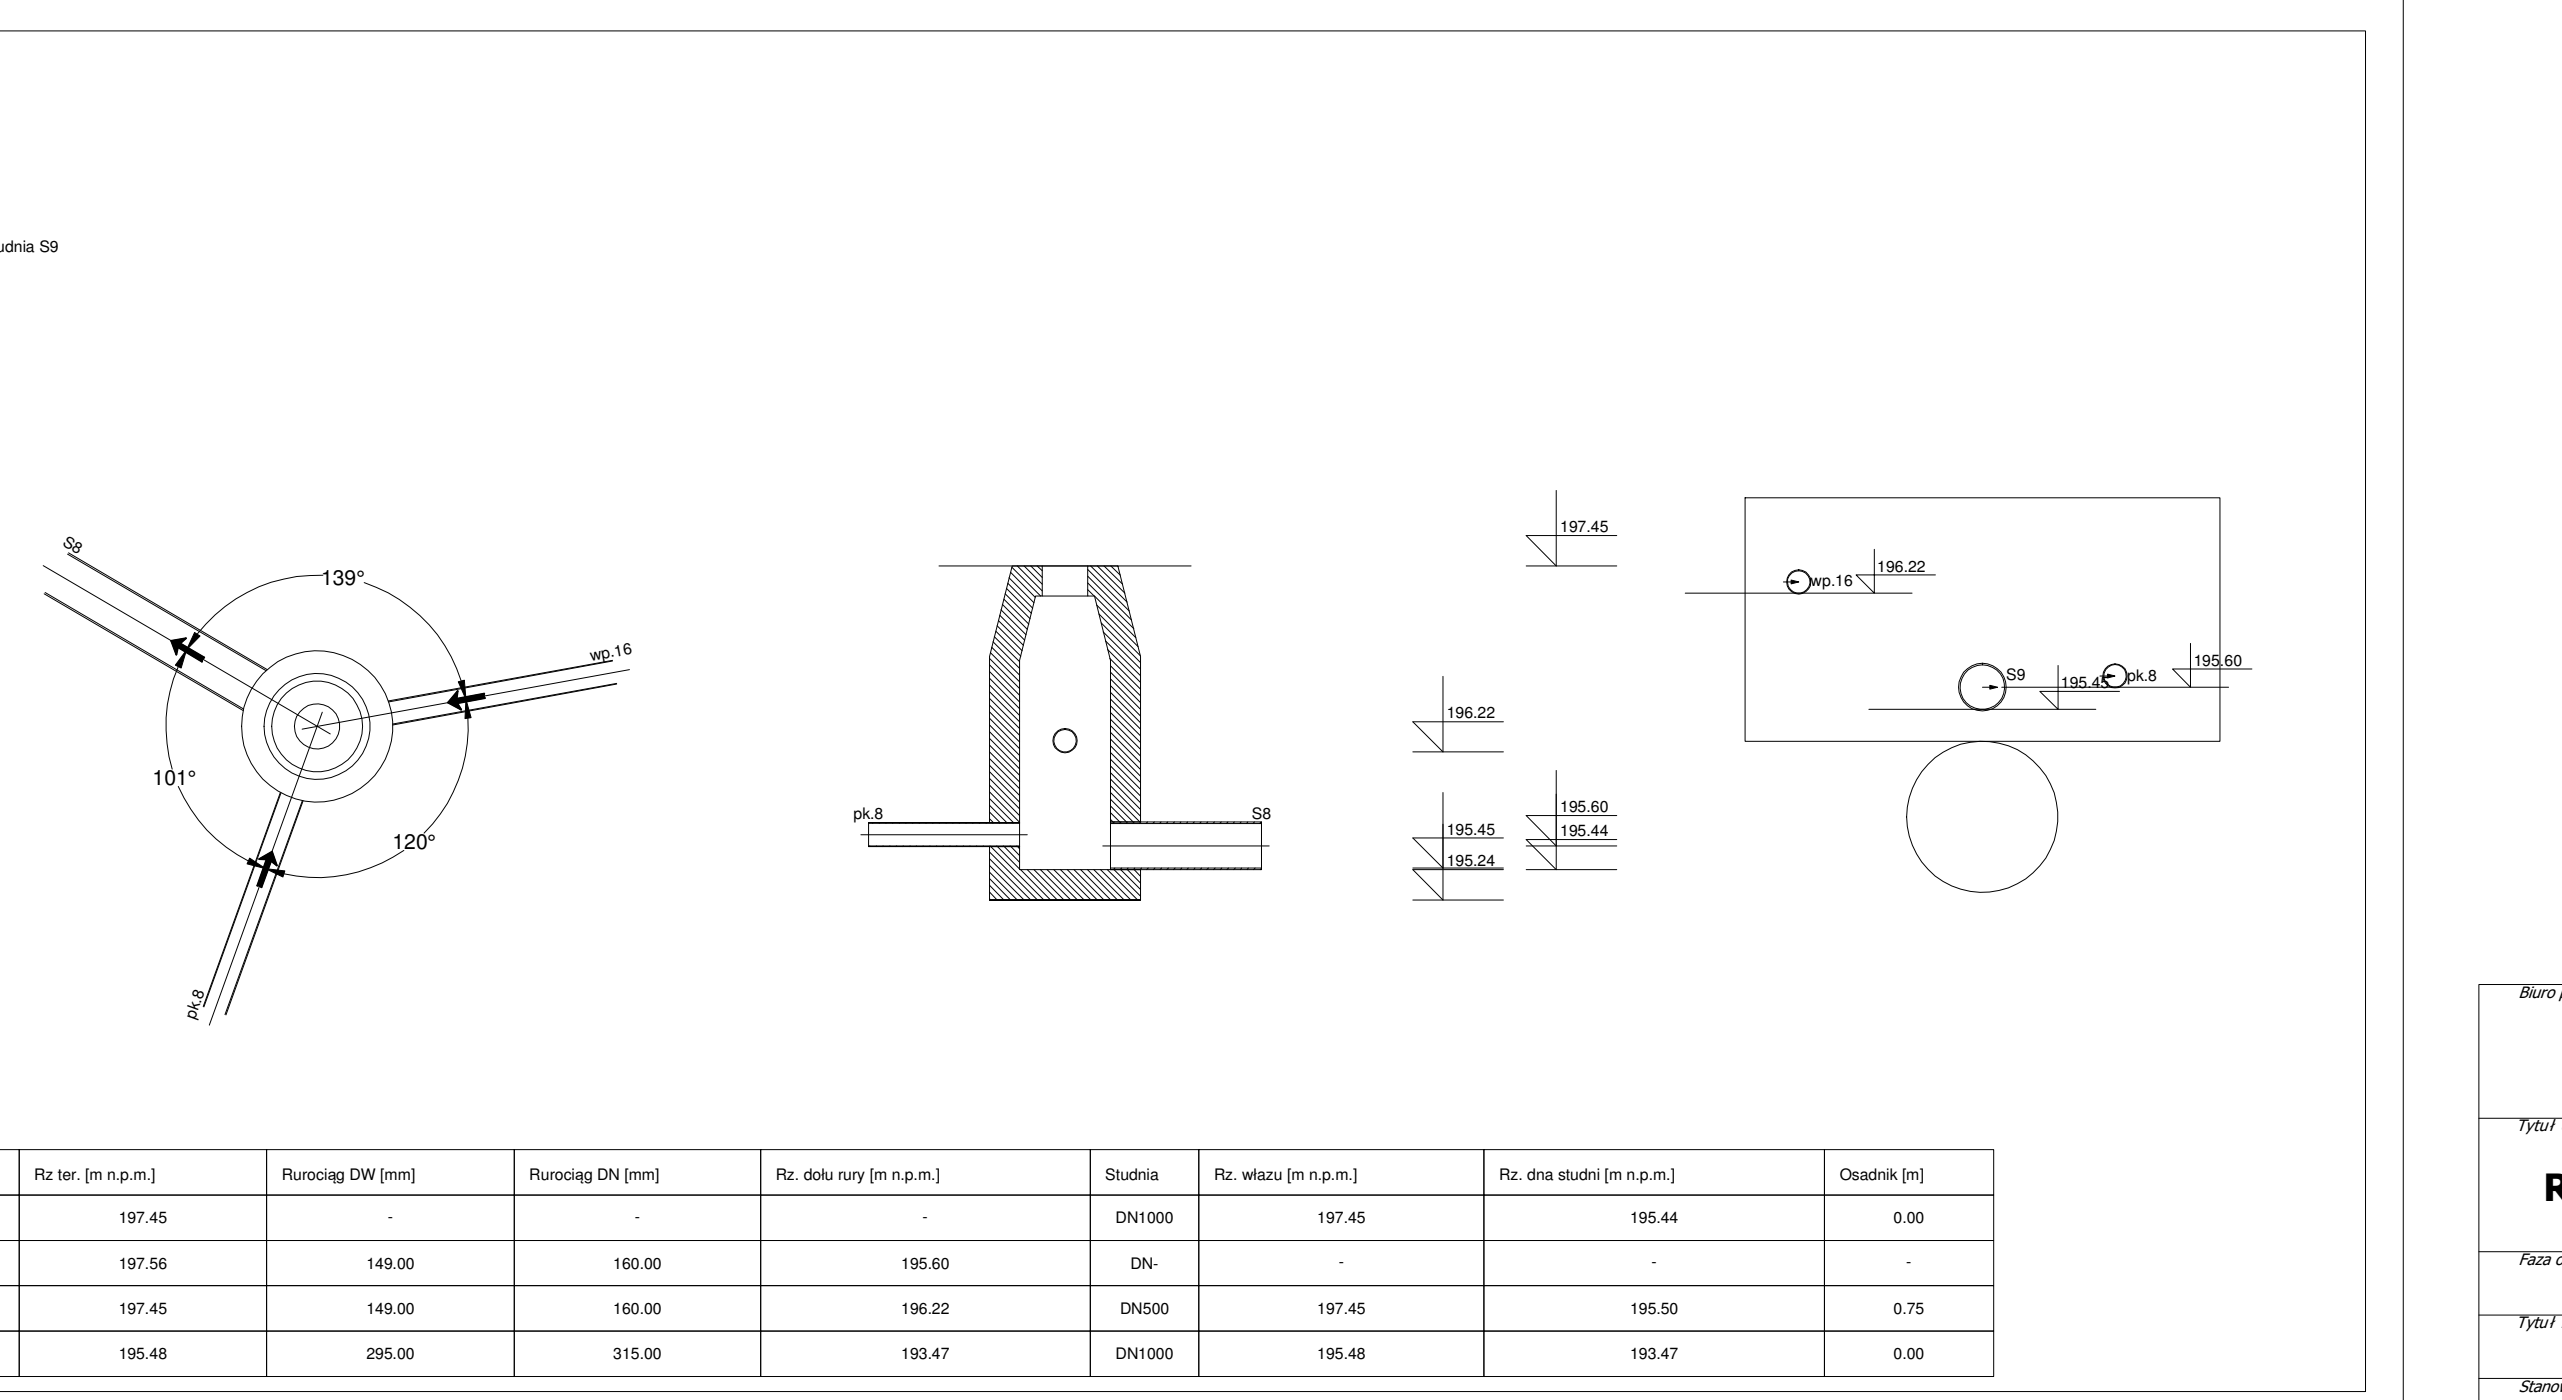
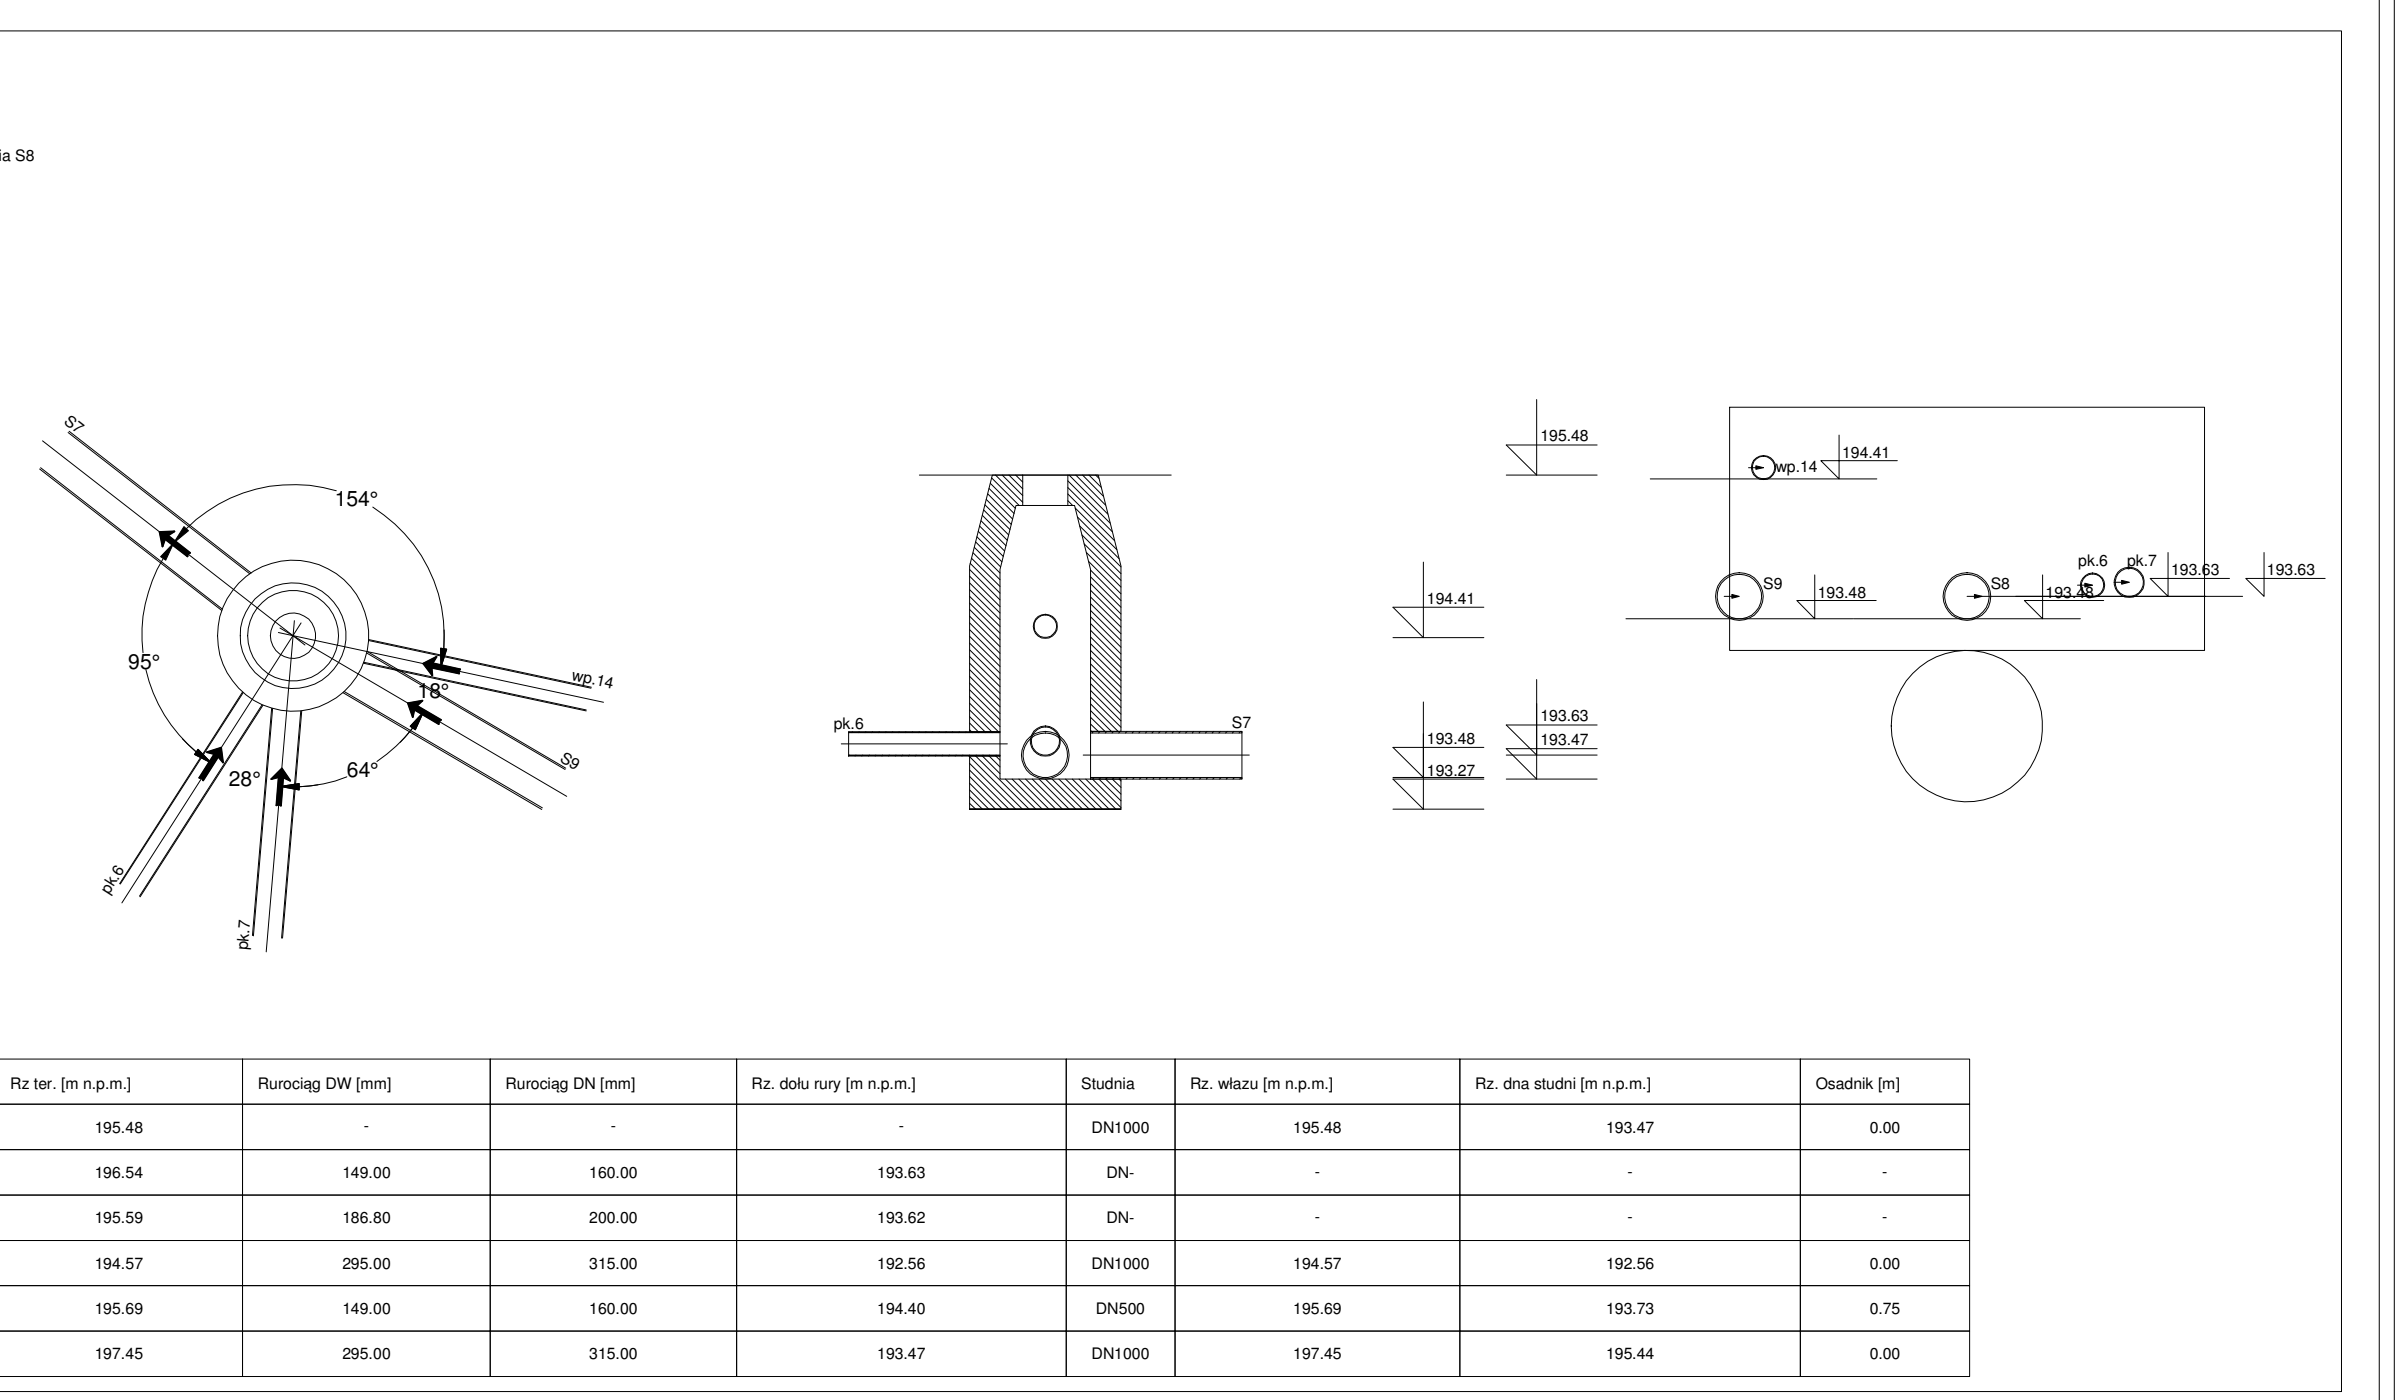
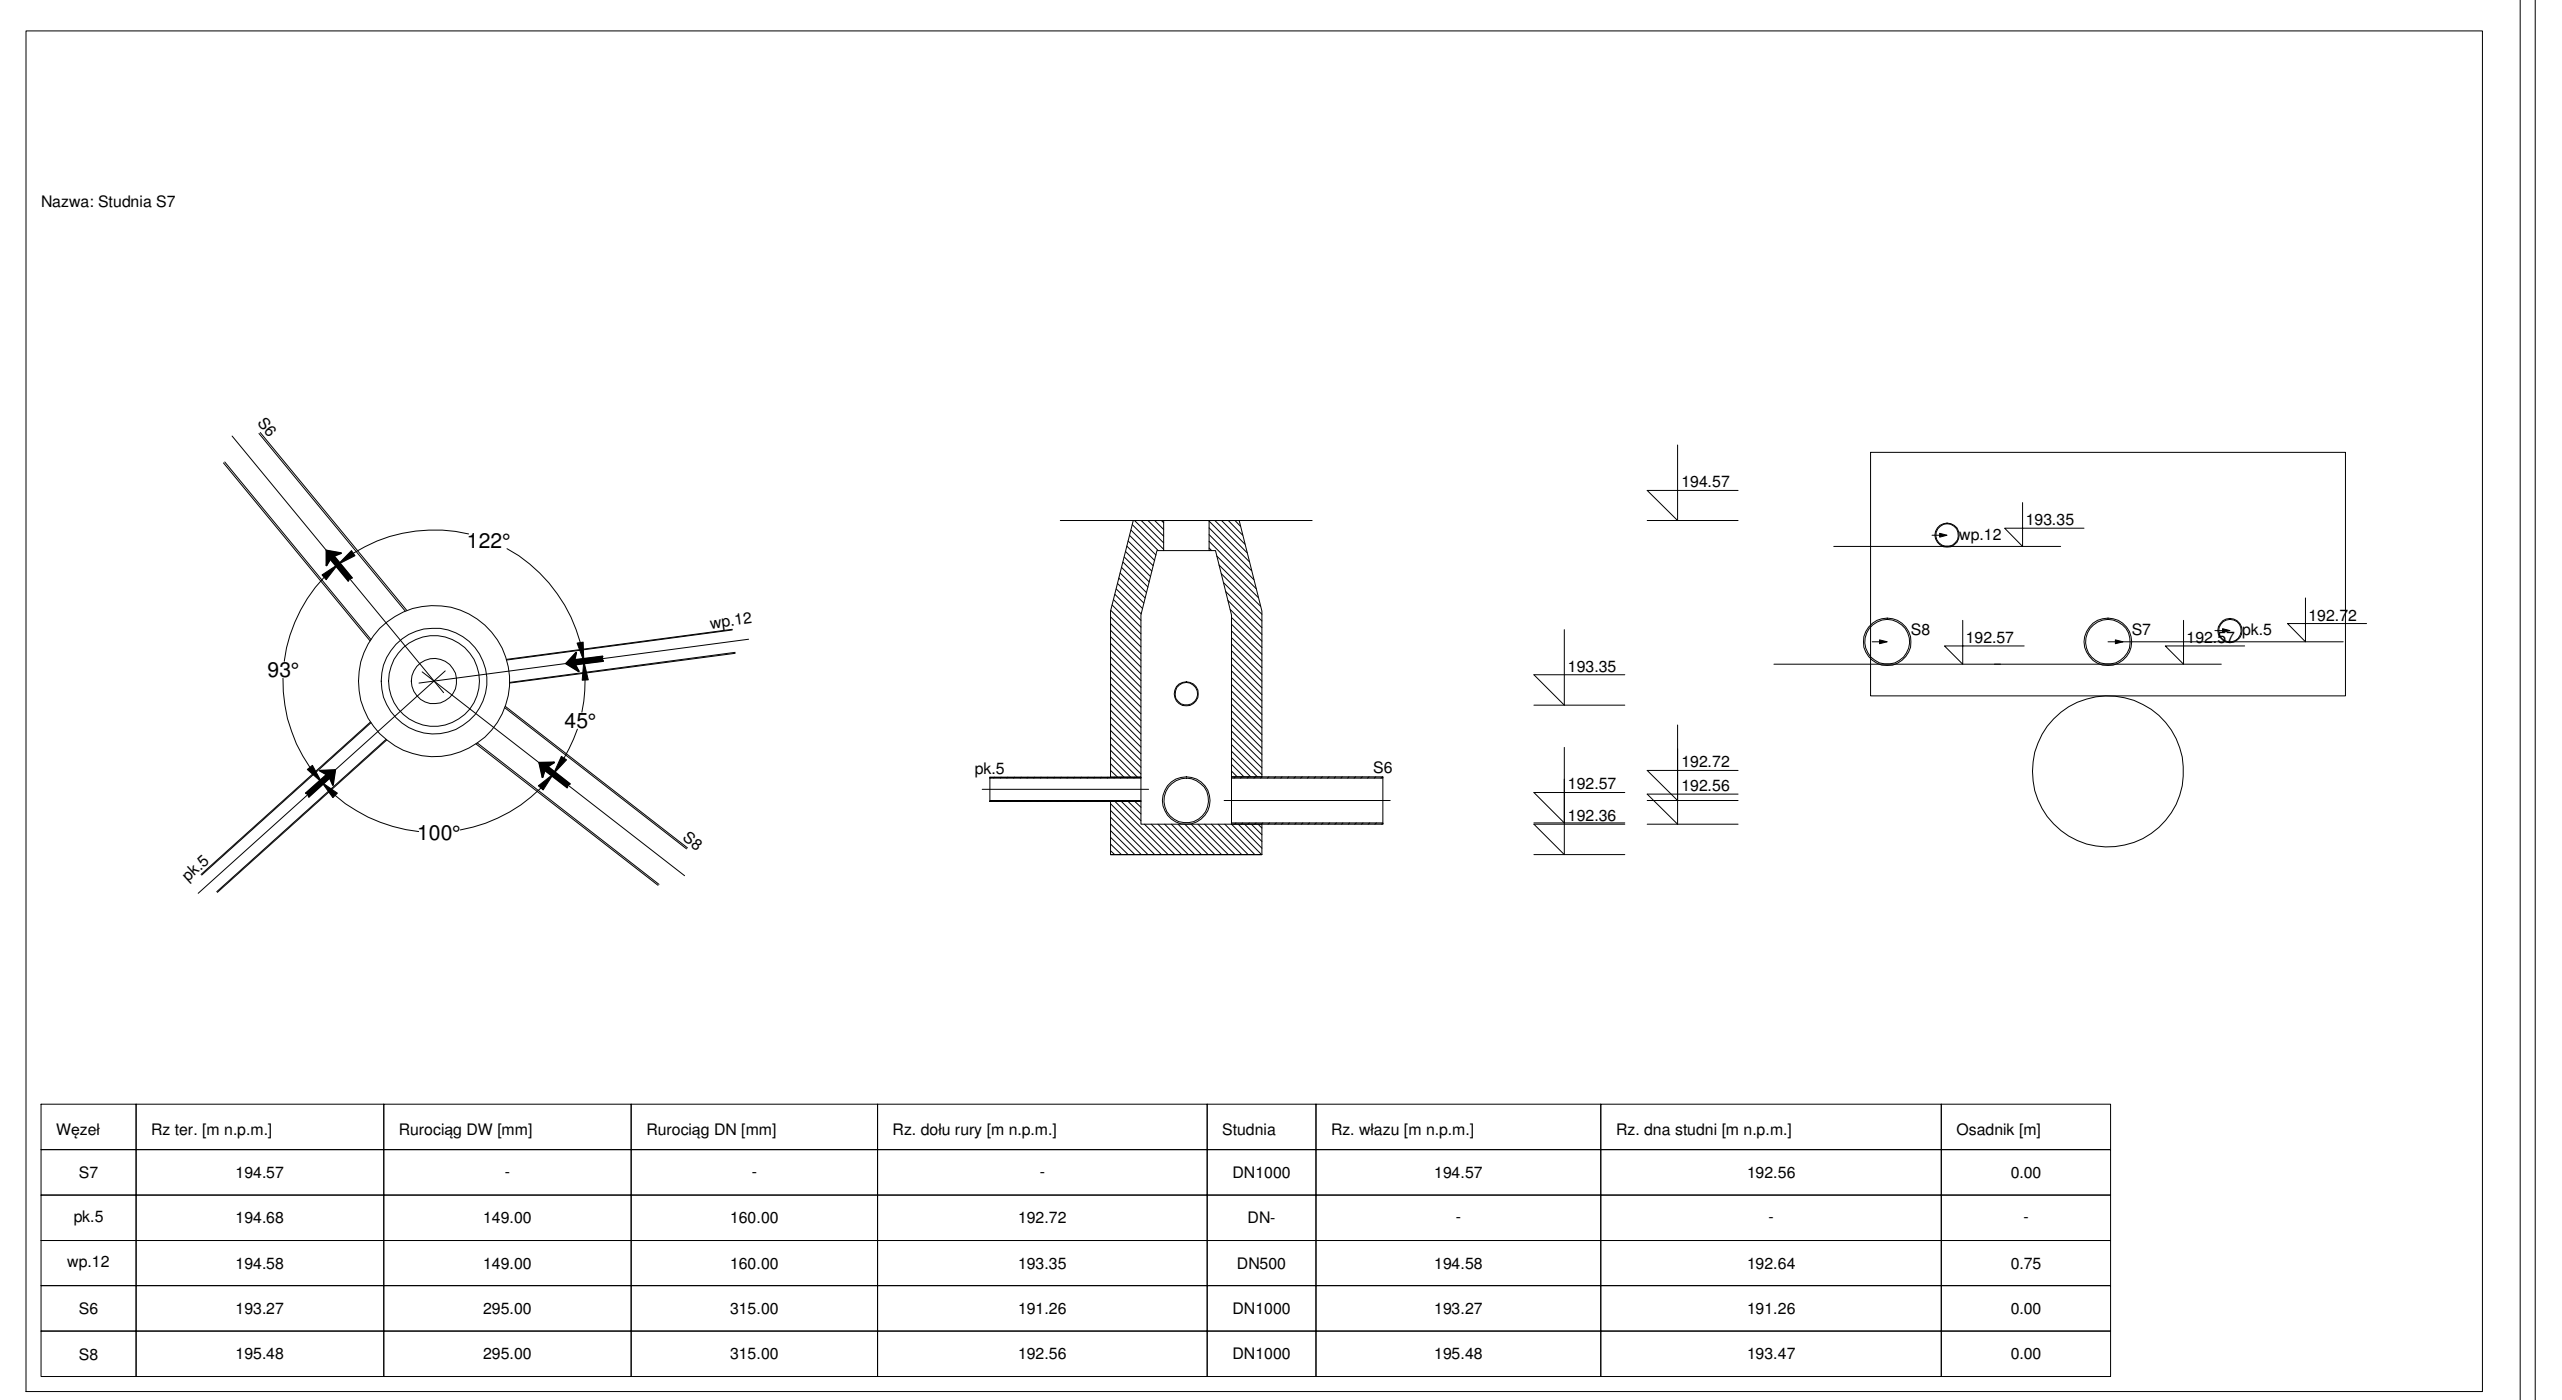
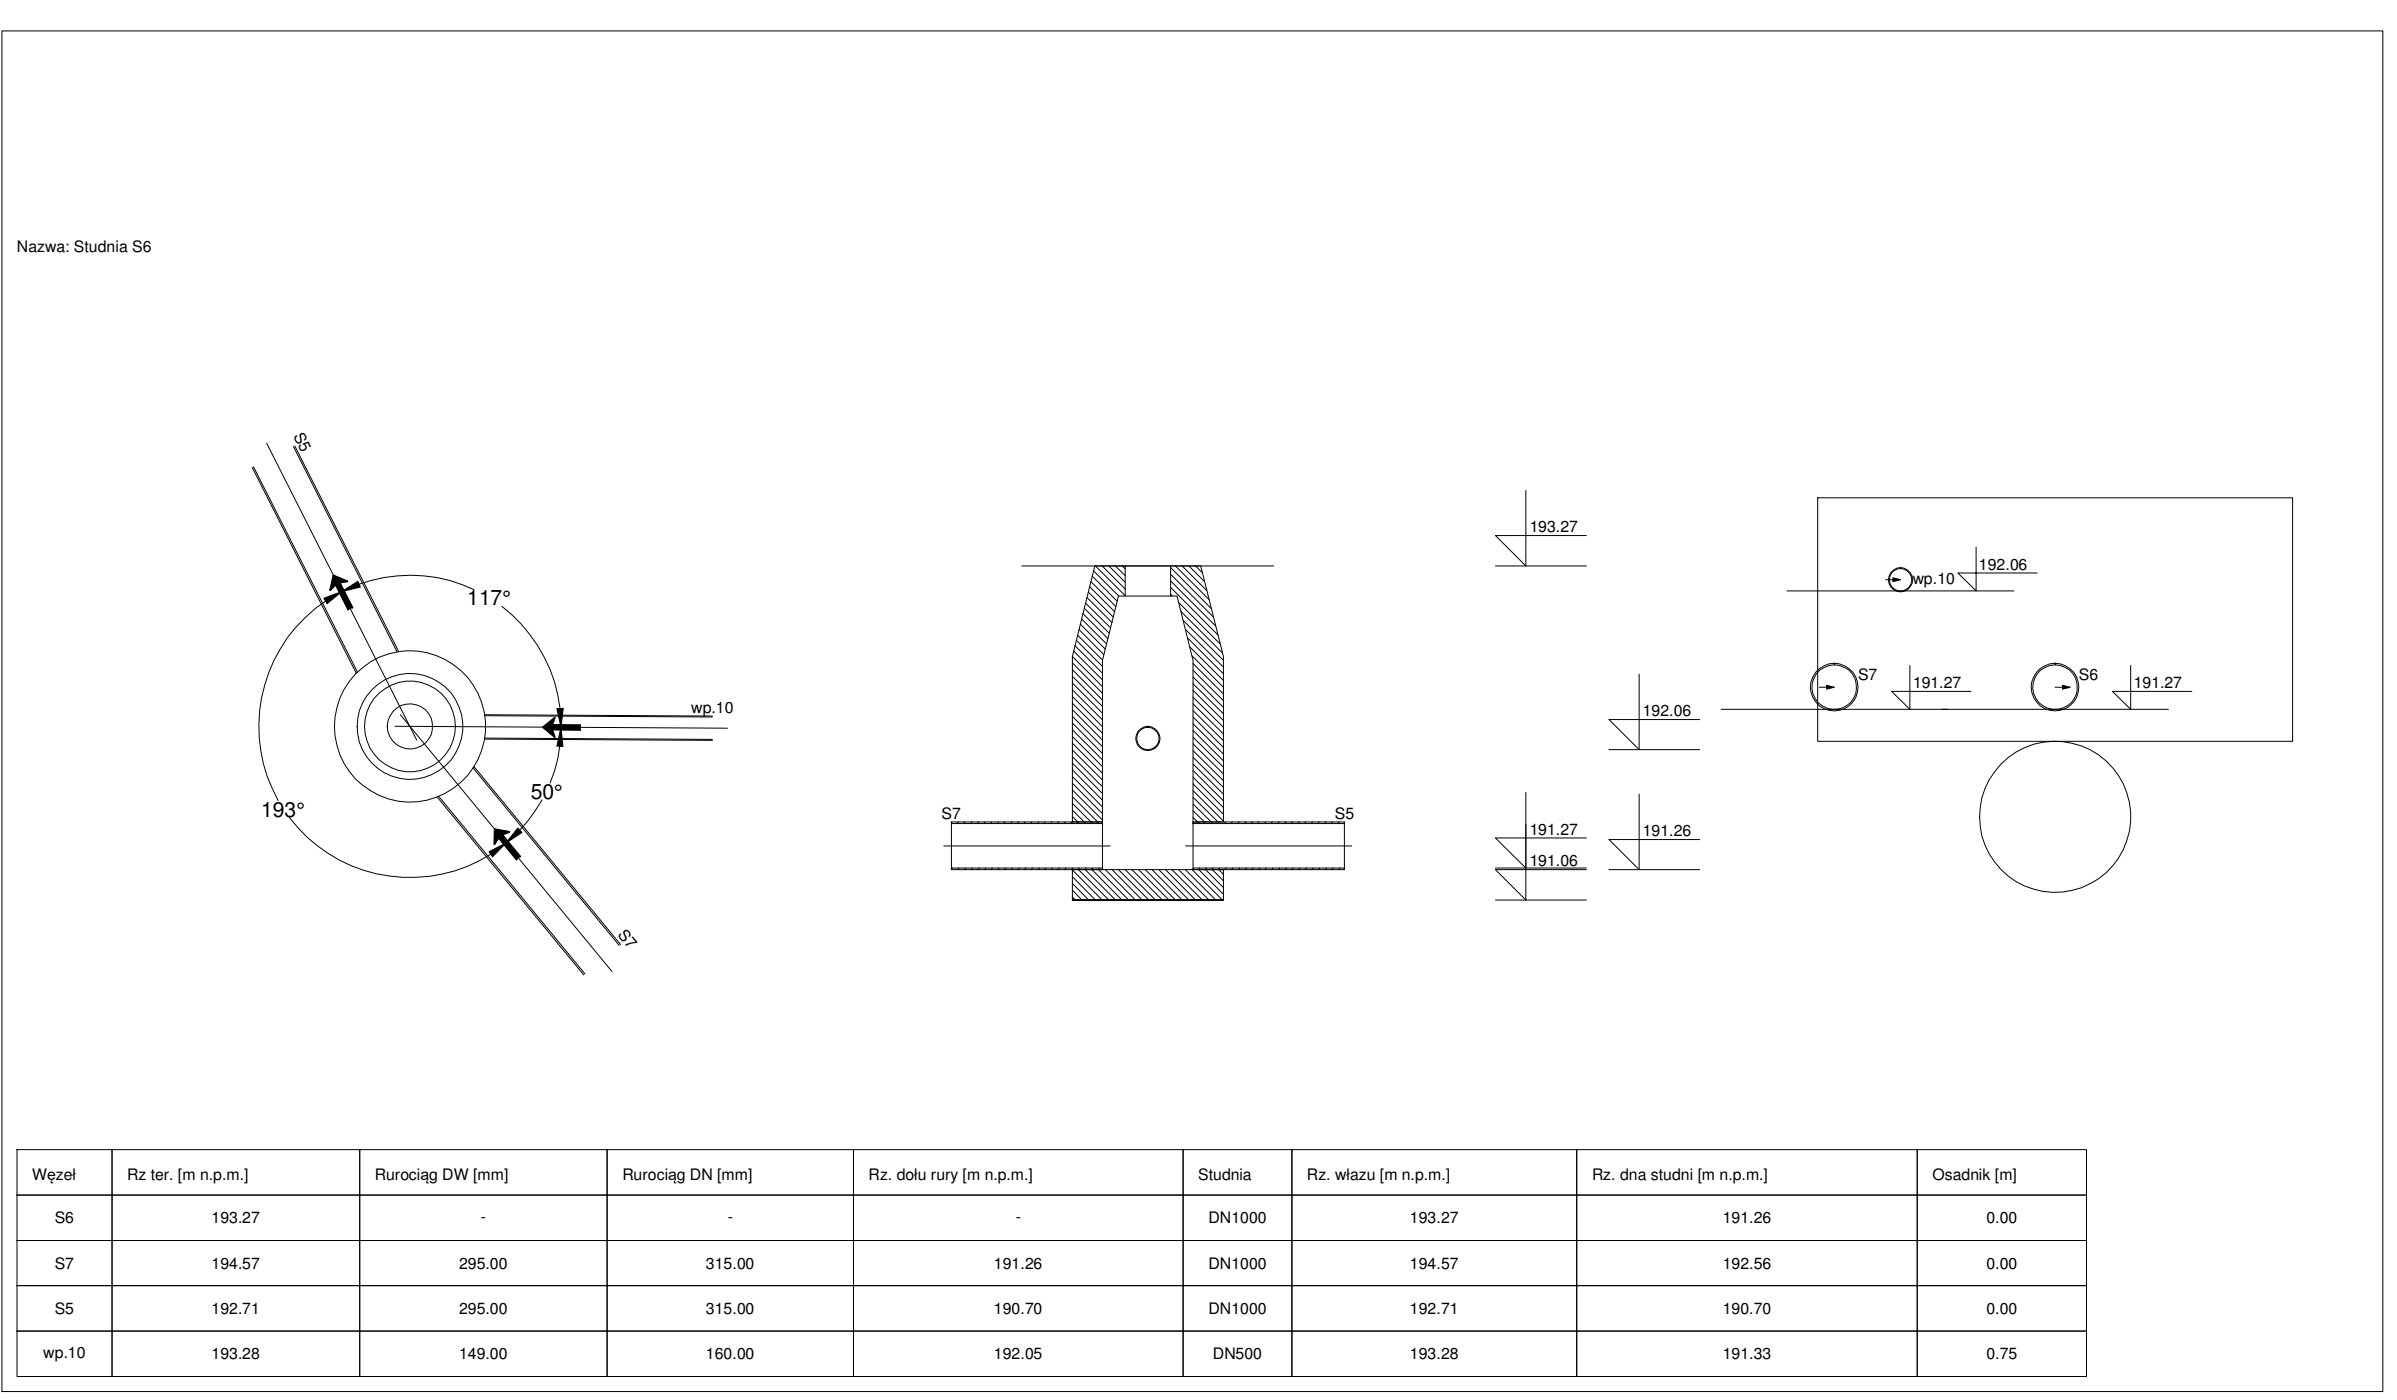
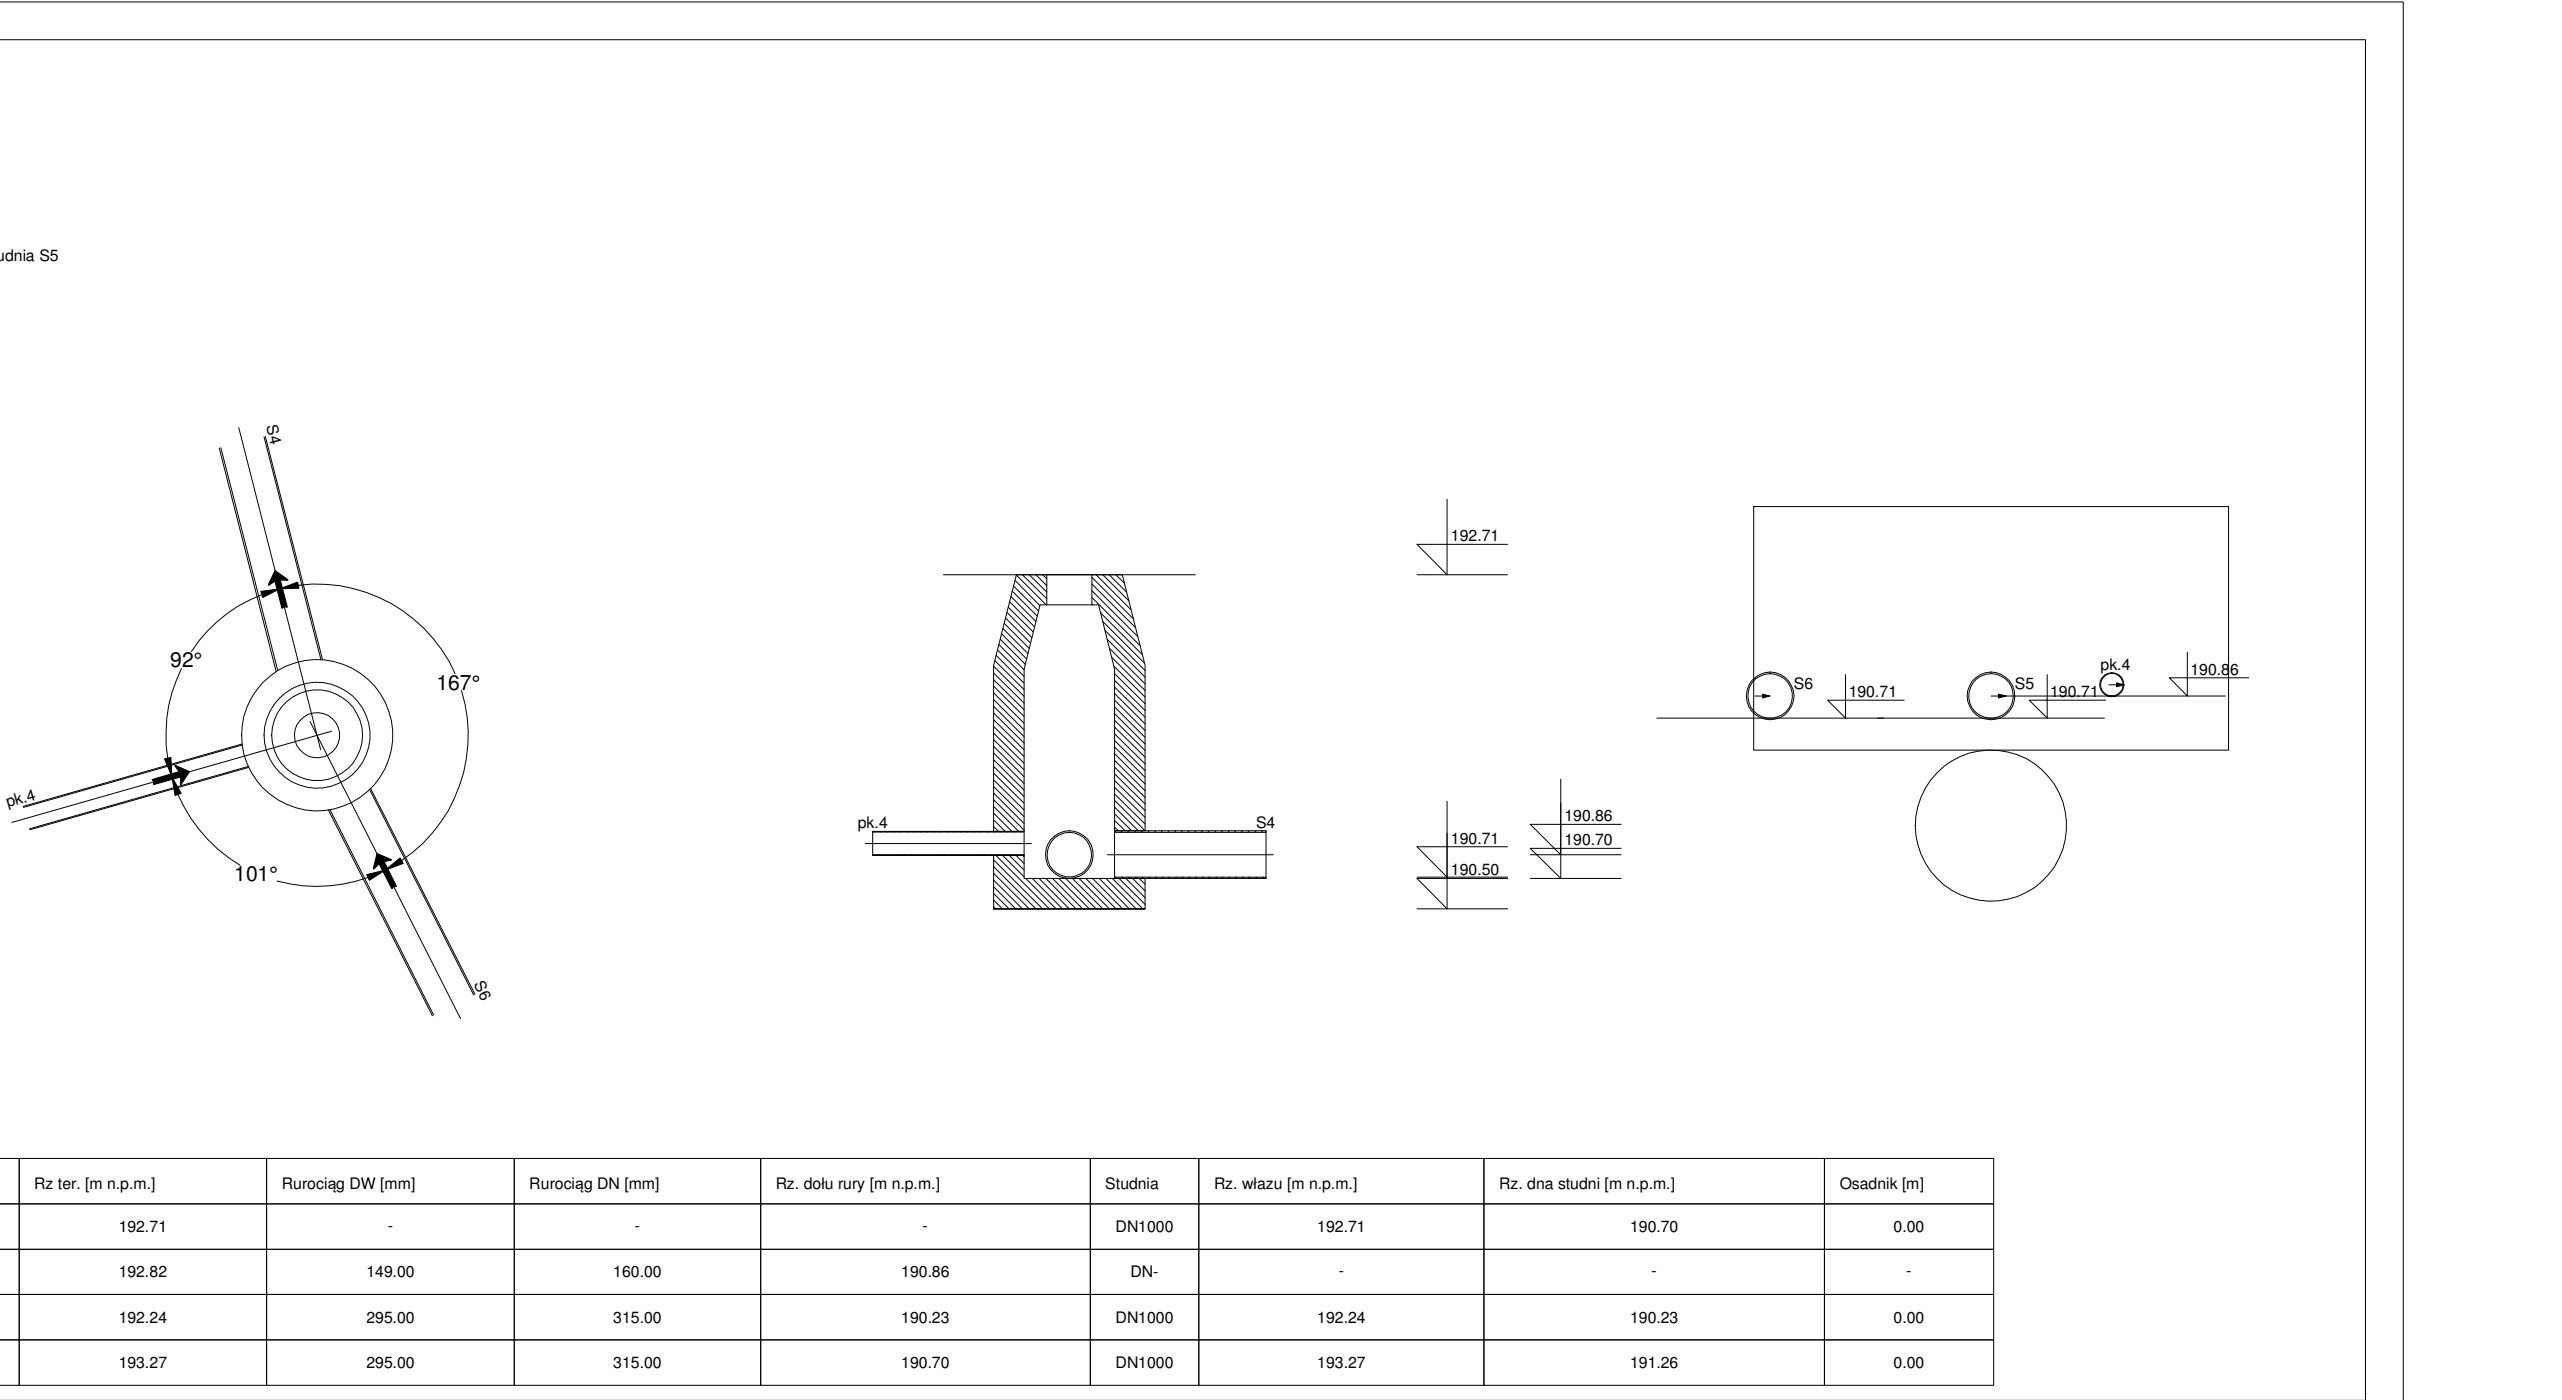
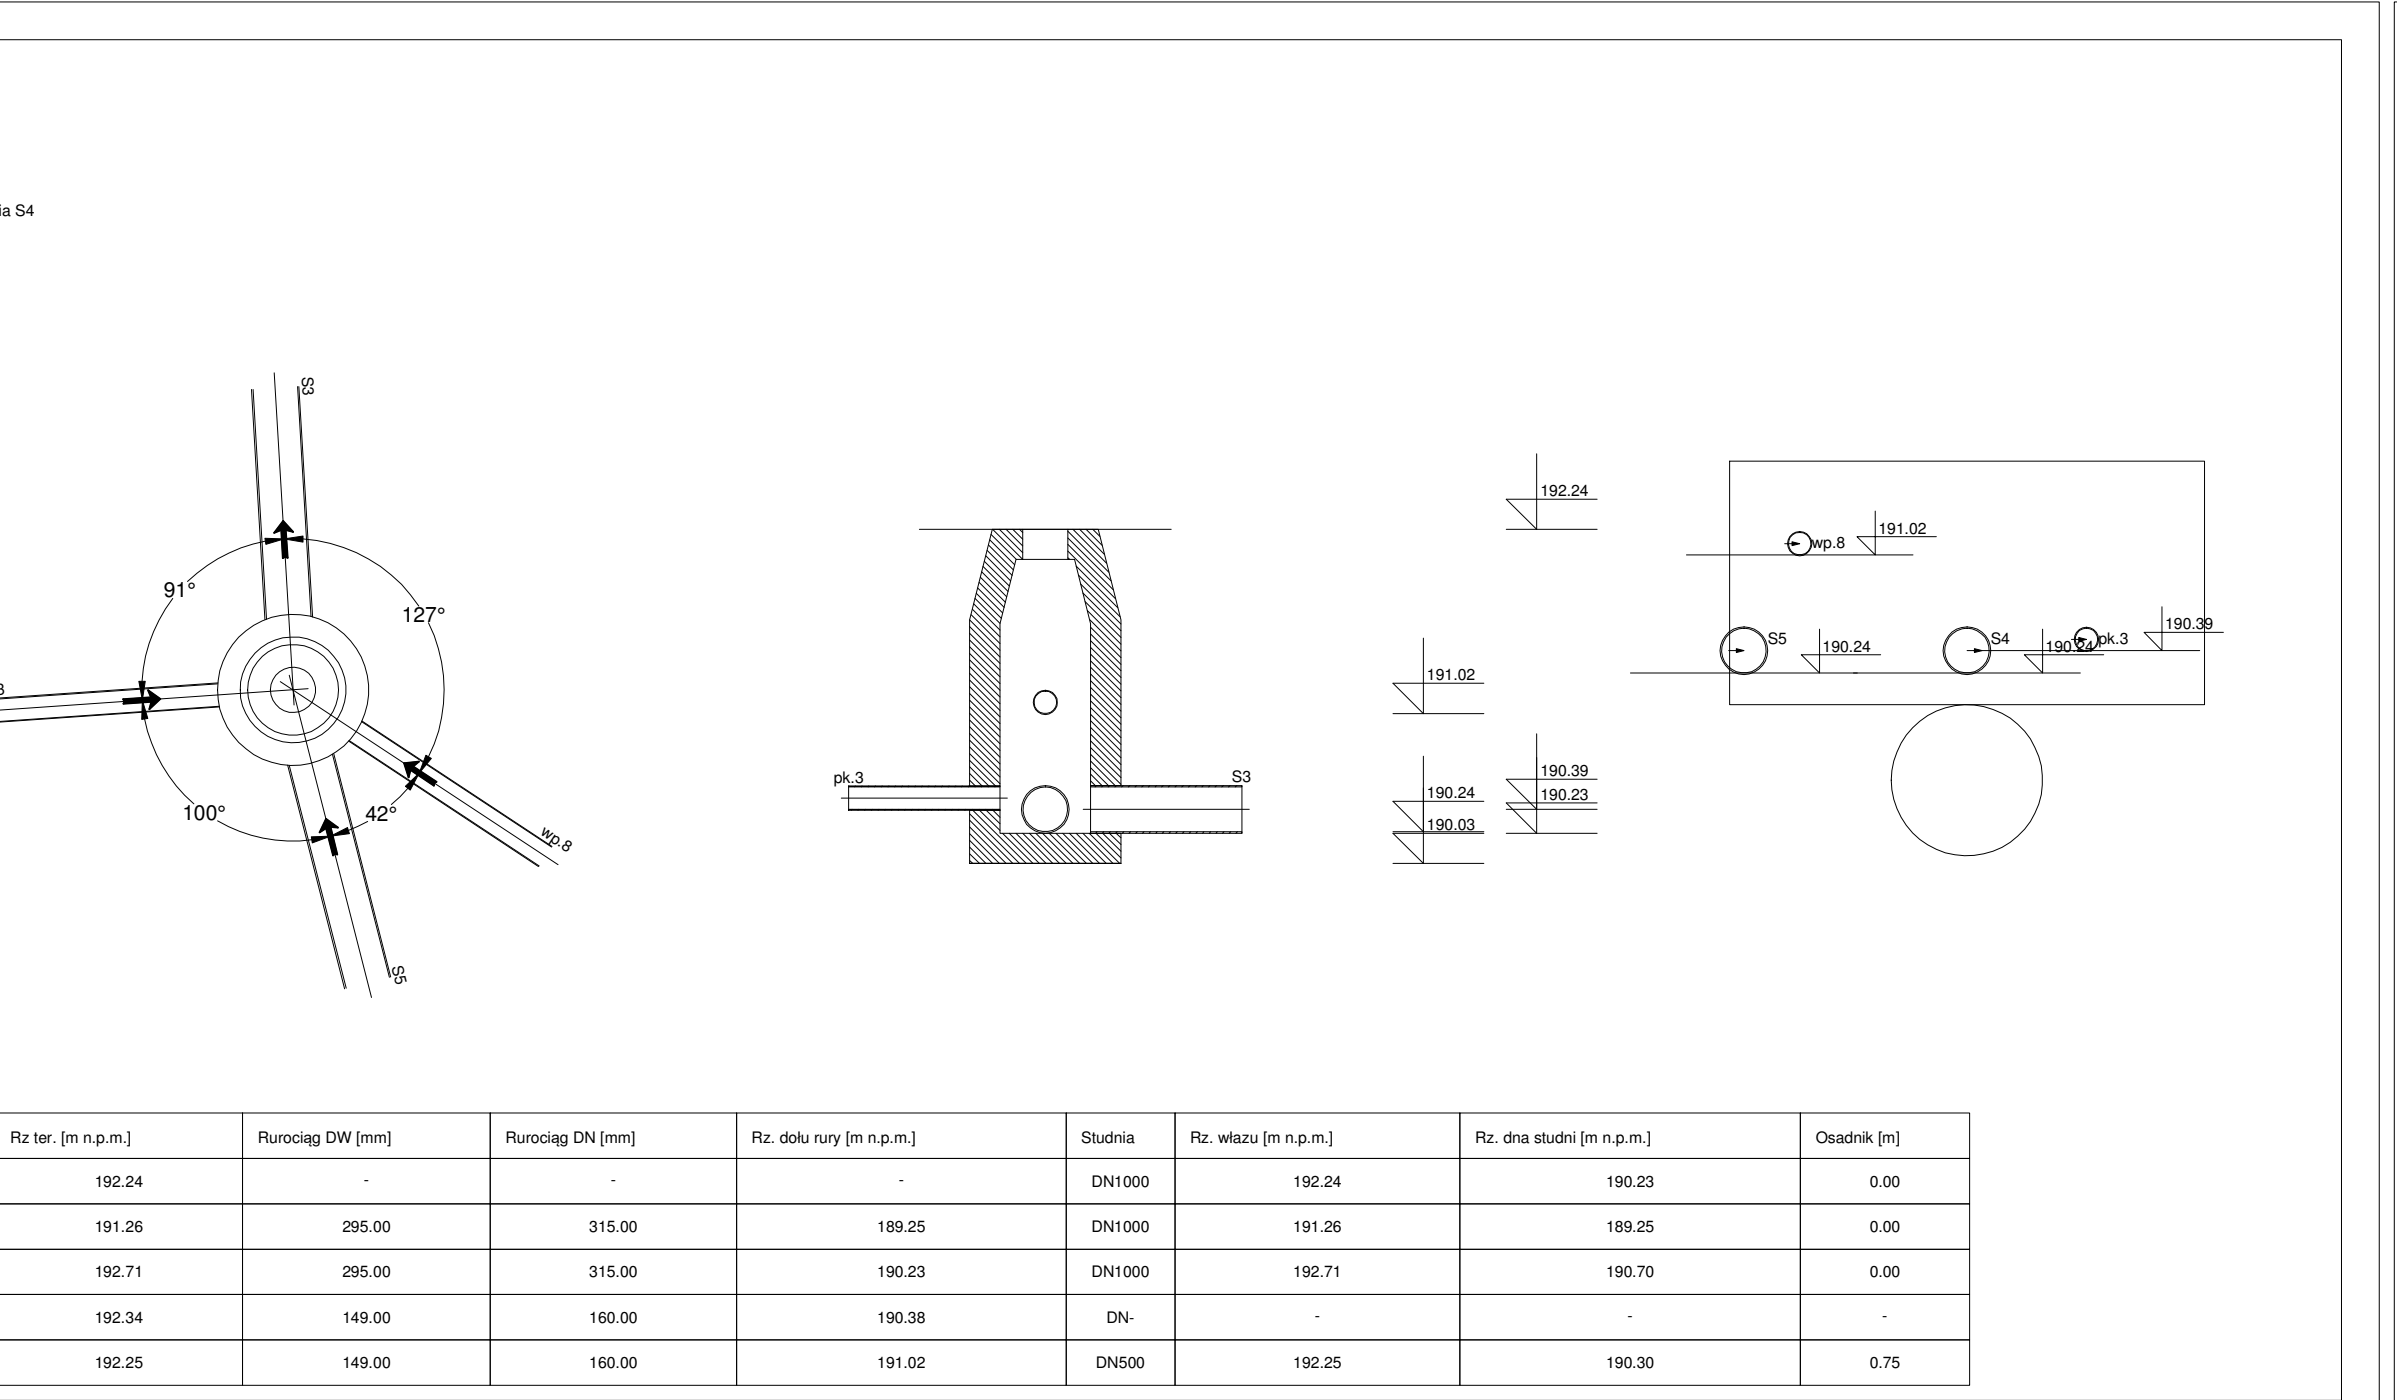
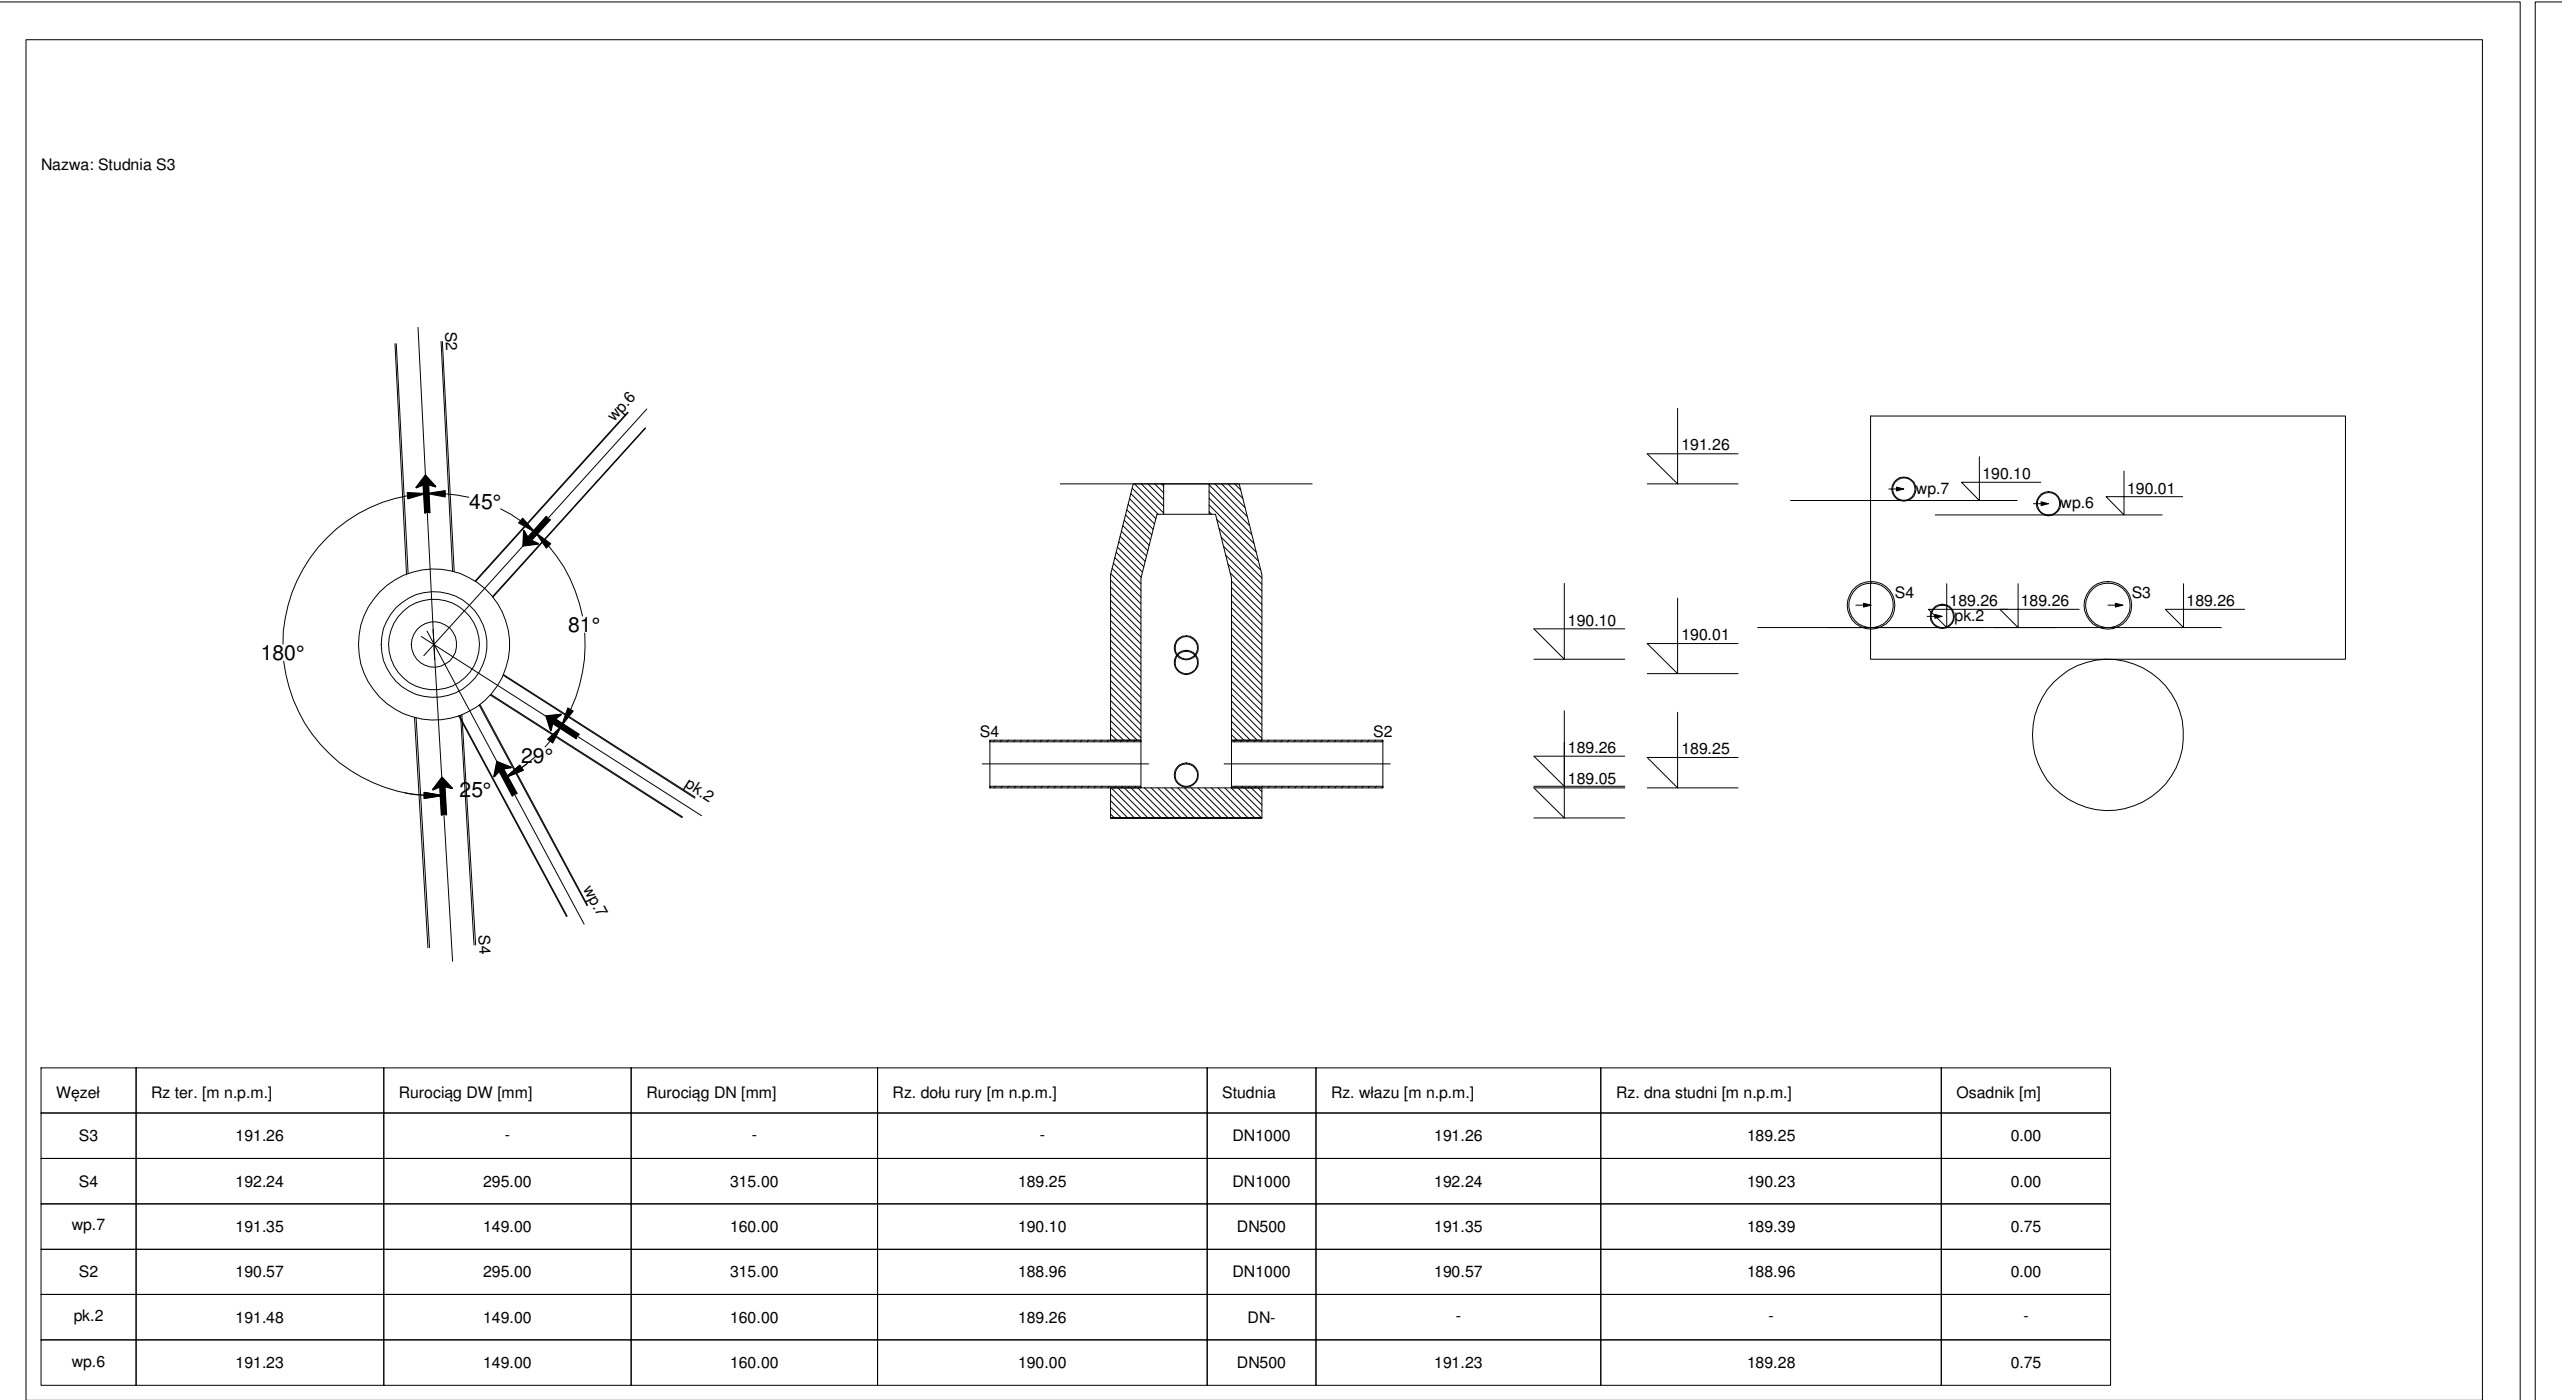


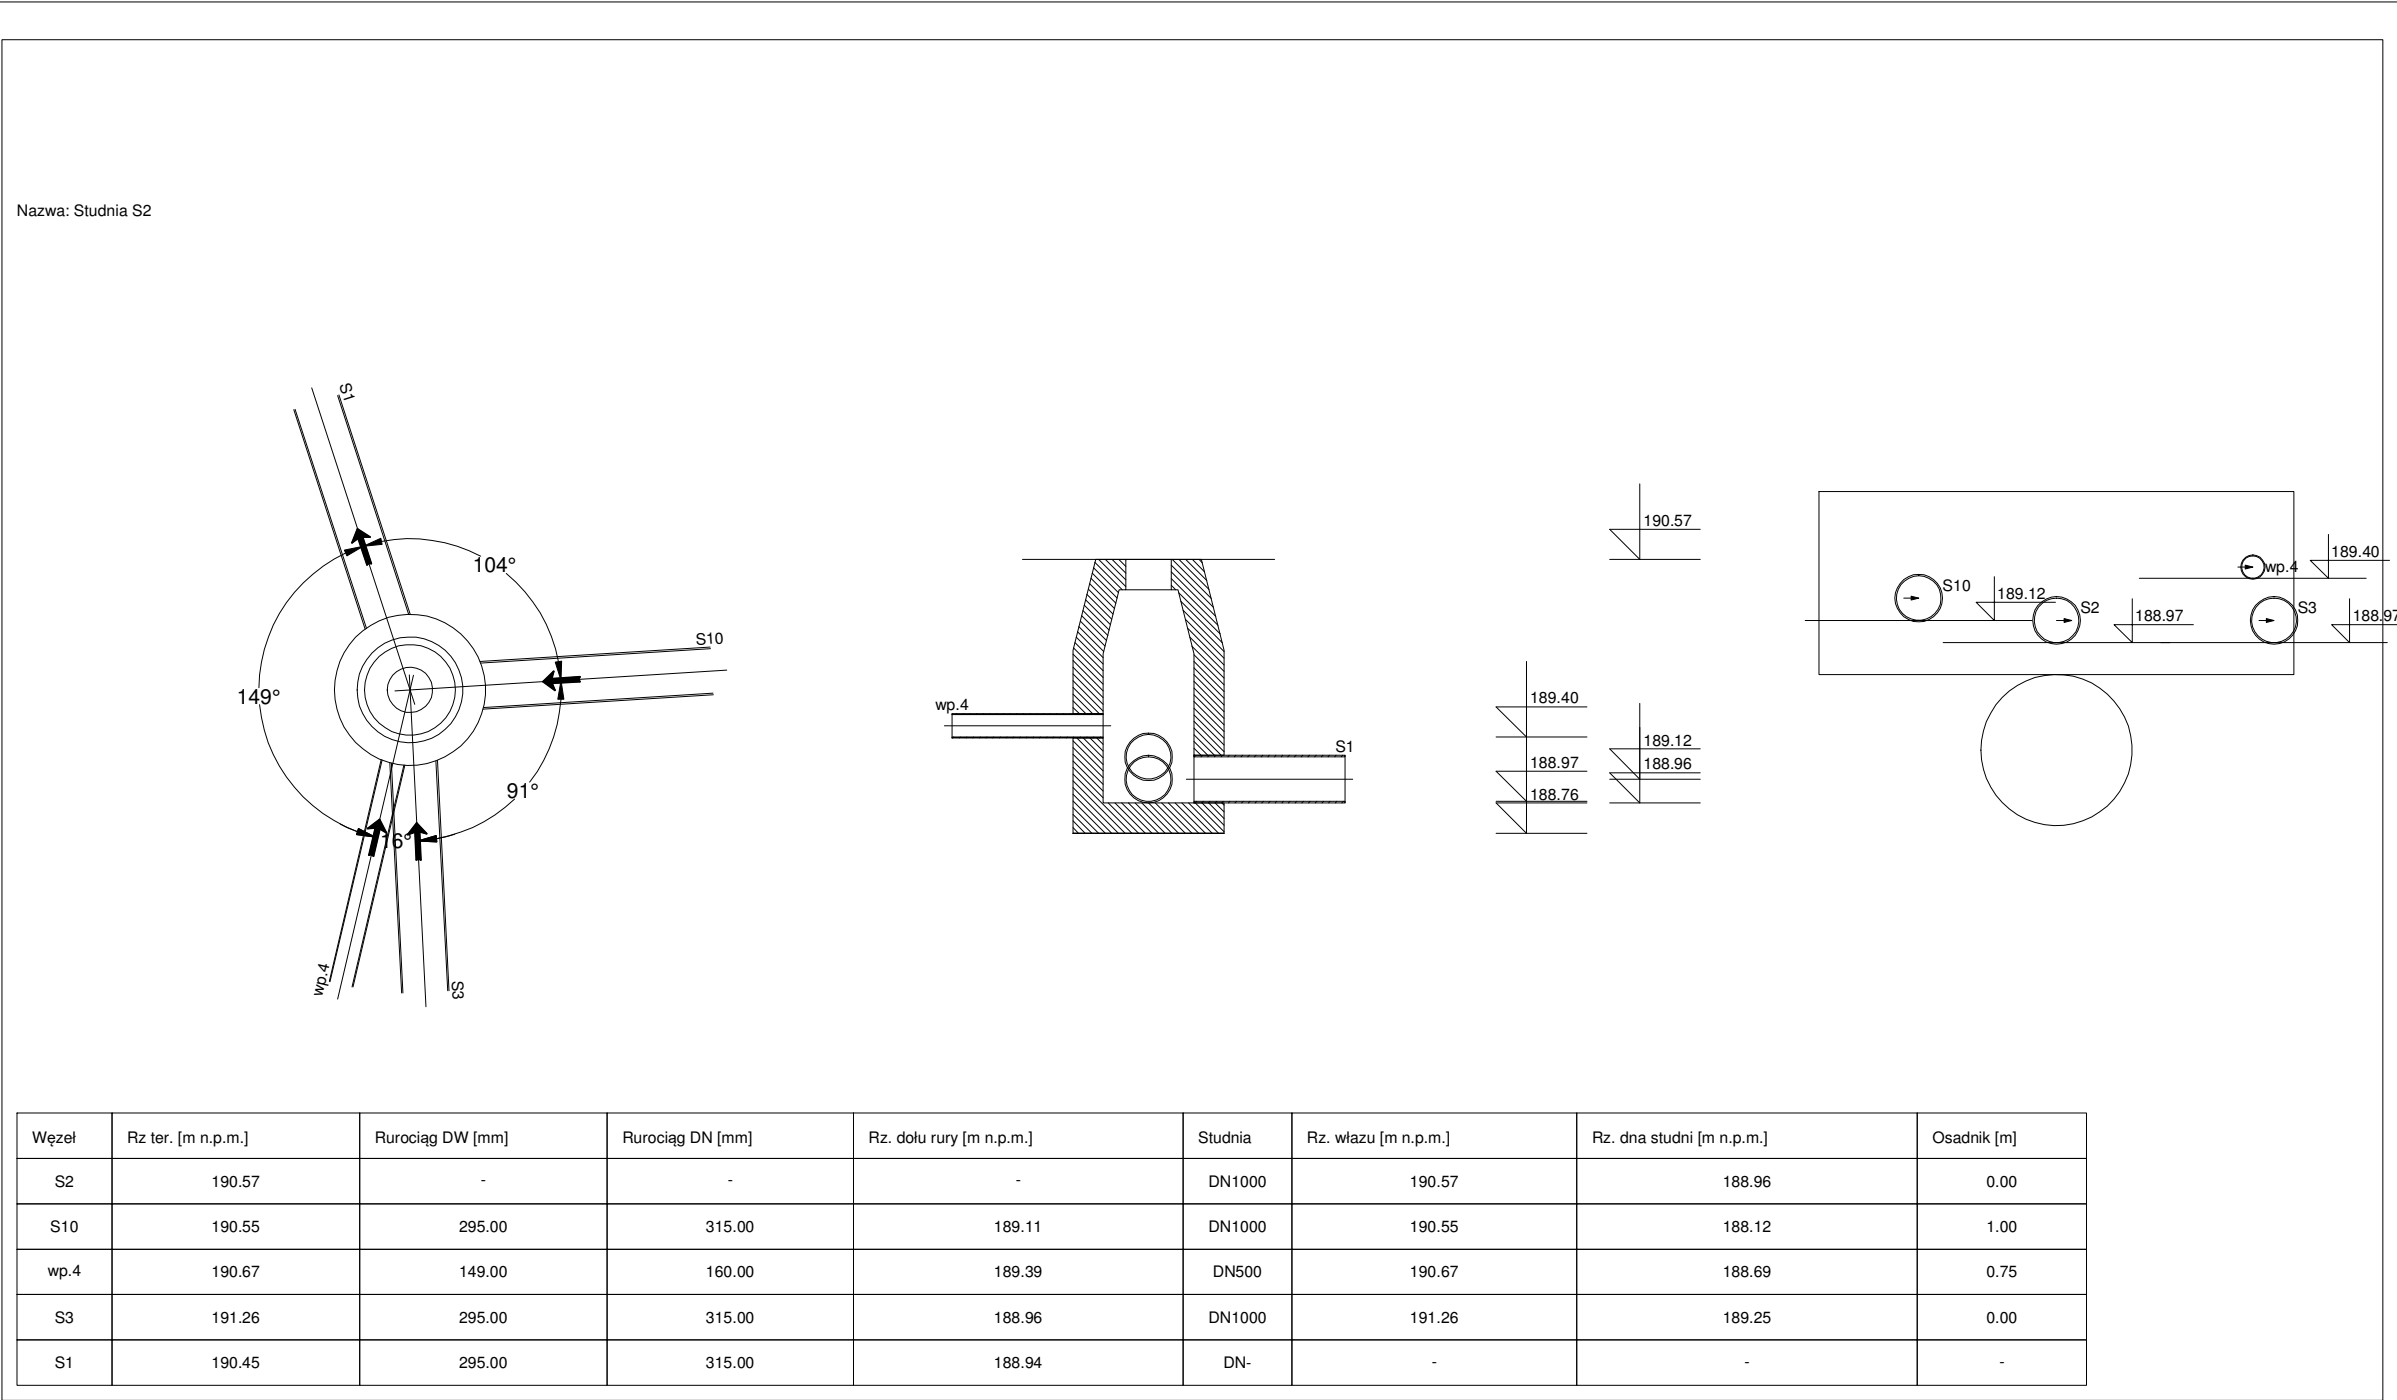

Remont ul. św. Rocha wraz z rewitalizacją przyległych terenów

PROJEKT WYKONAWCZY

12.2015 r. ST.1_K N/D

Włademar KRZĄSTEK