
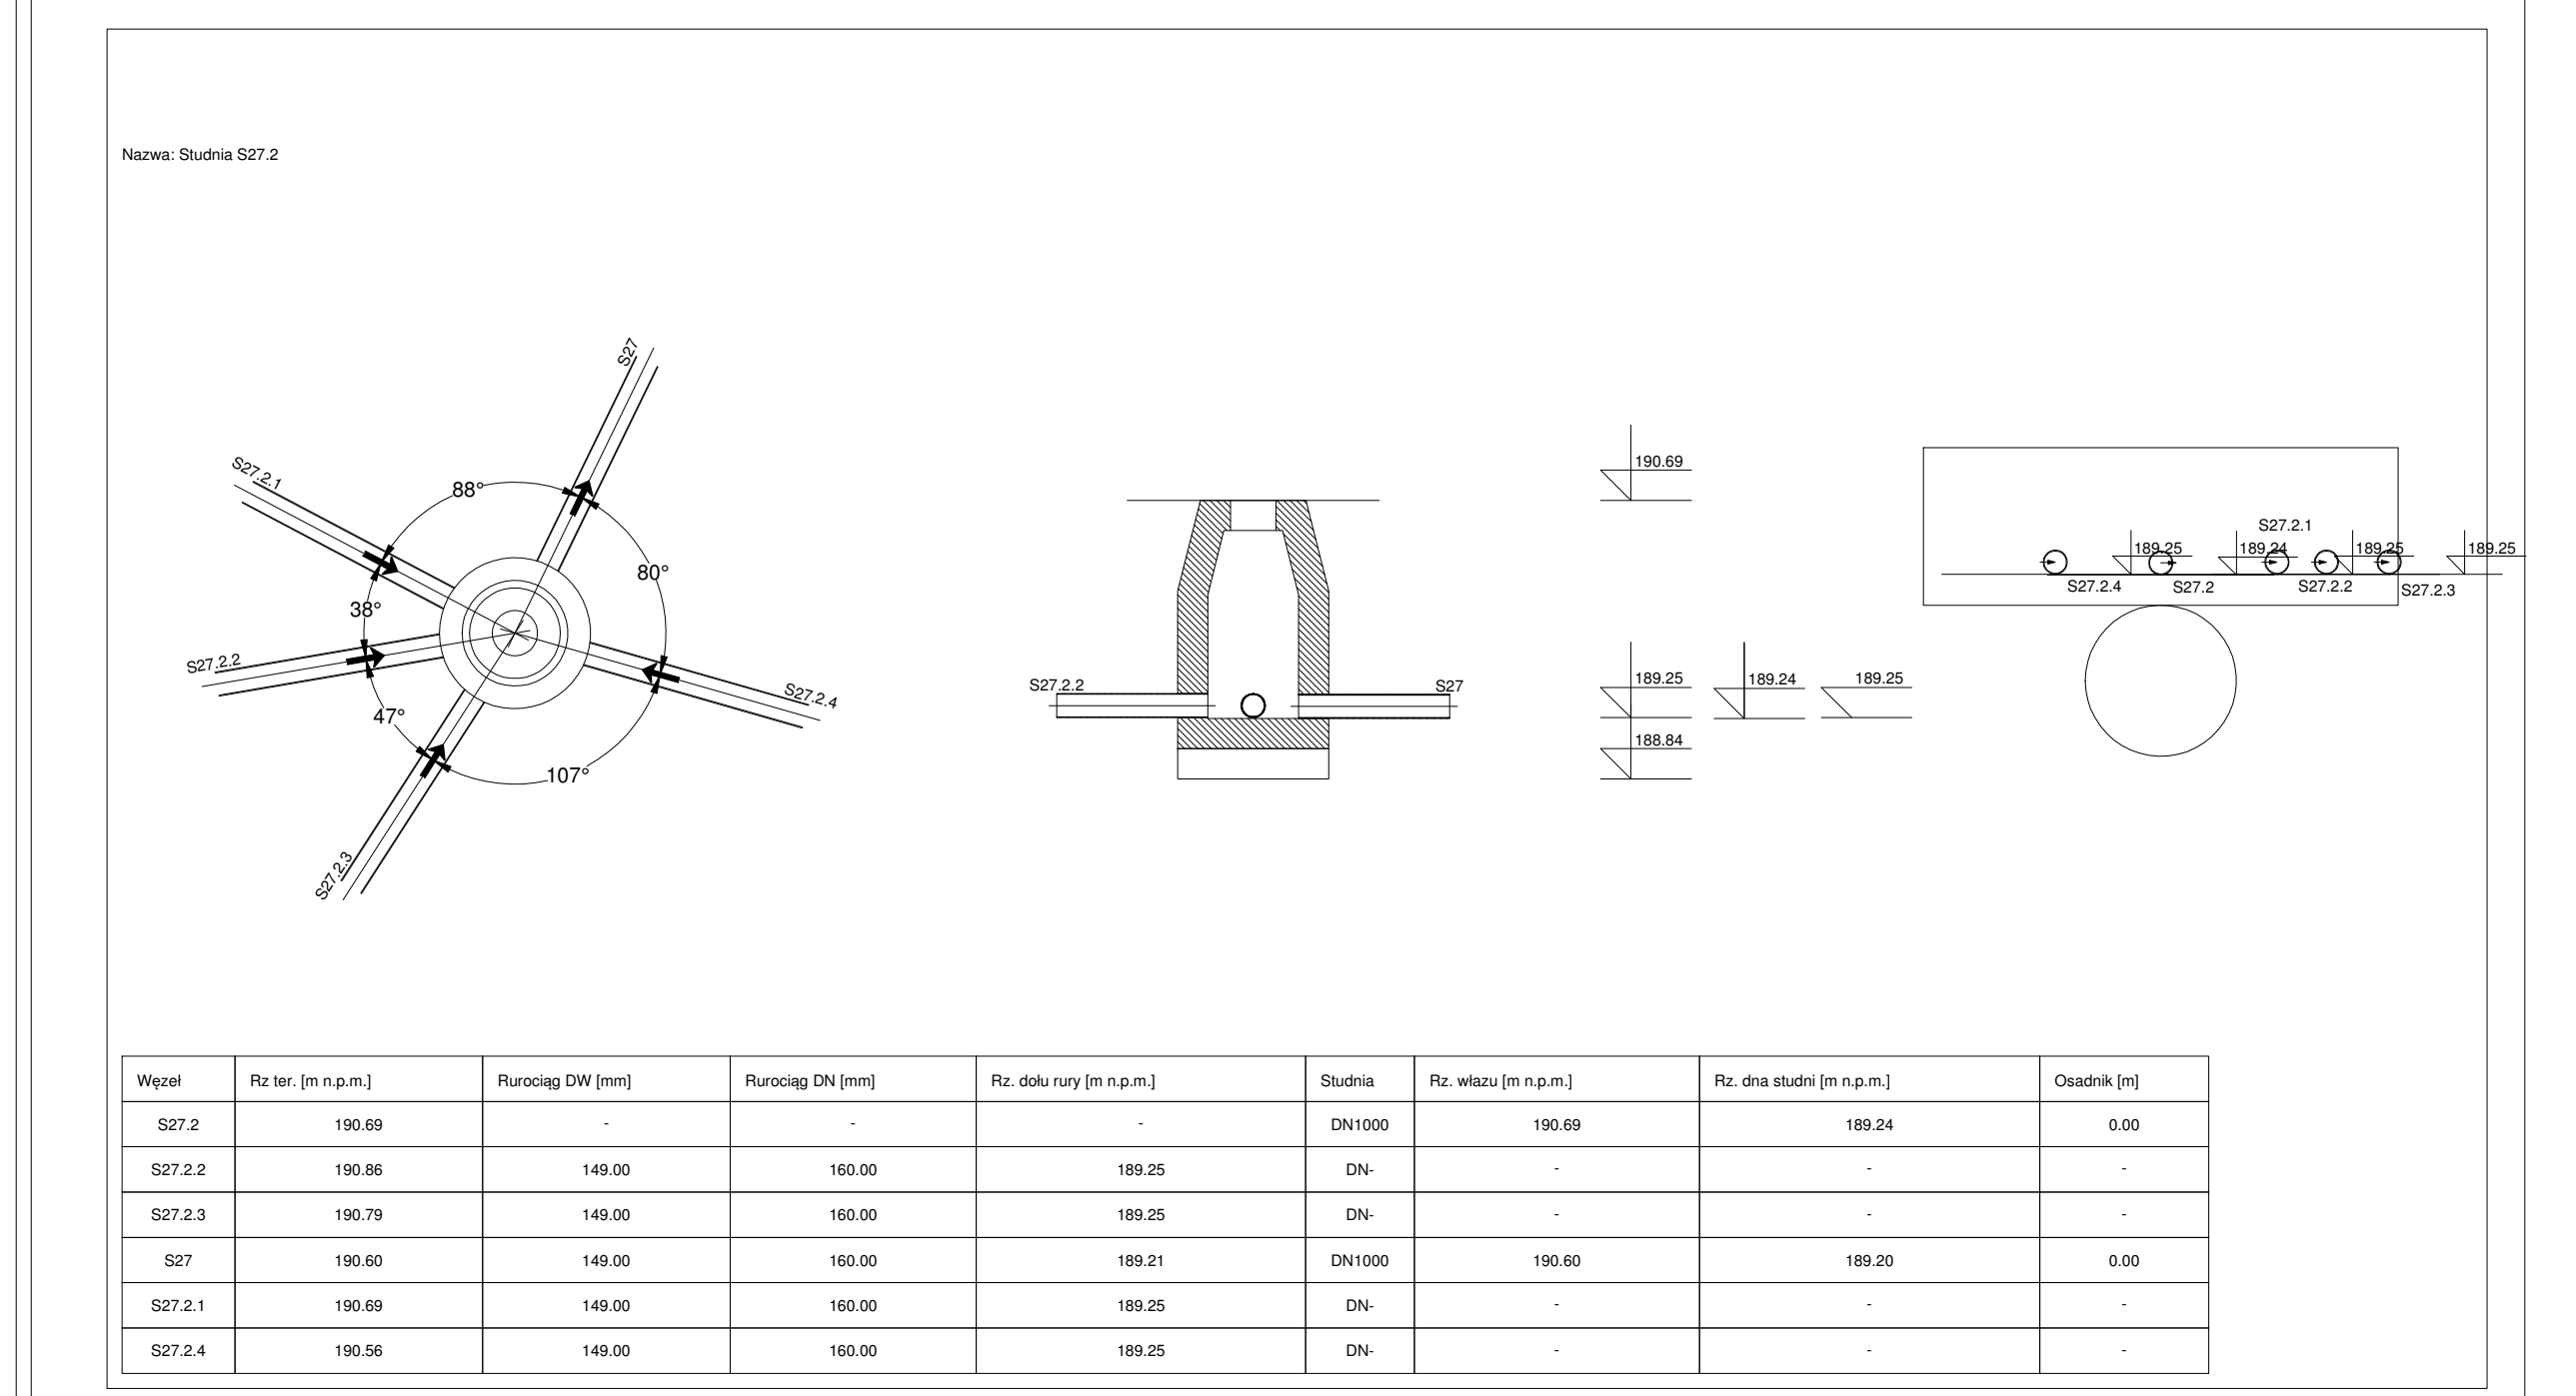
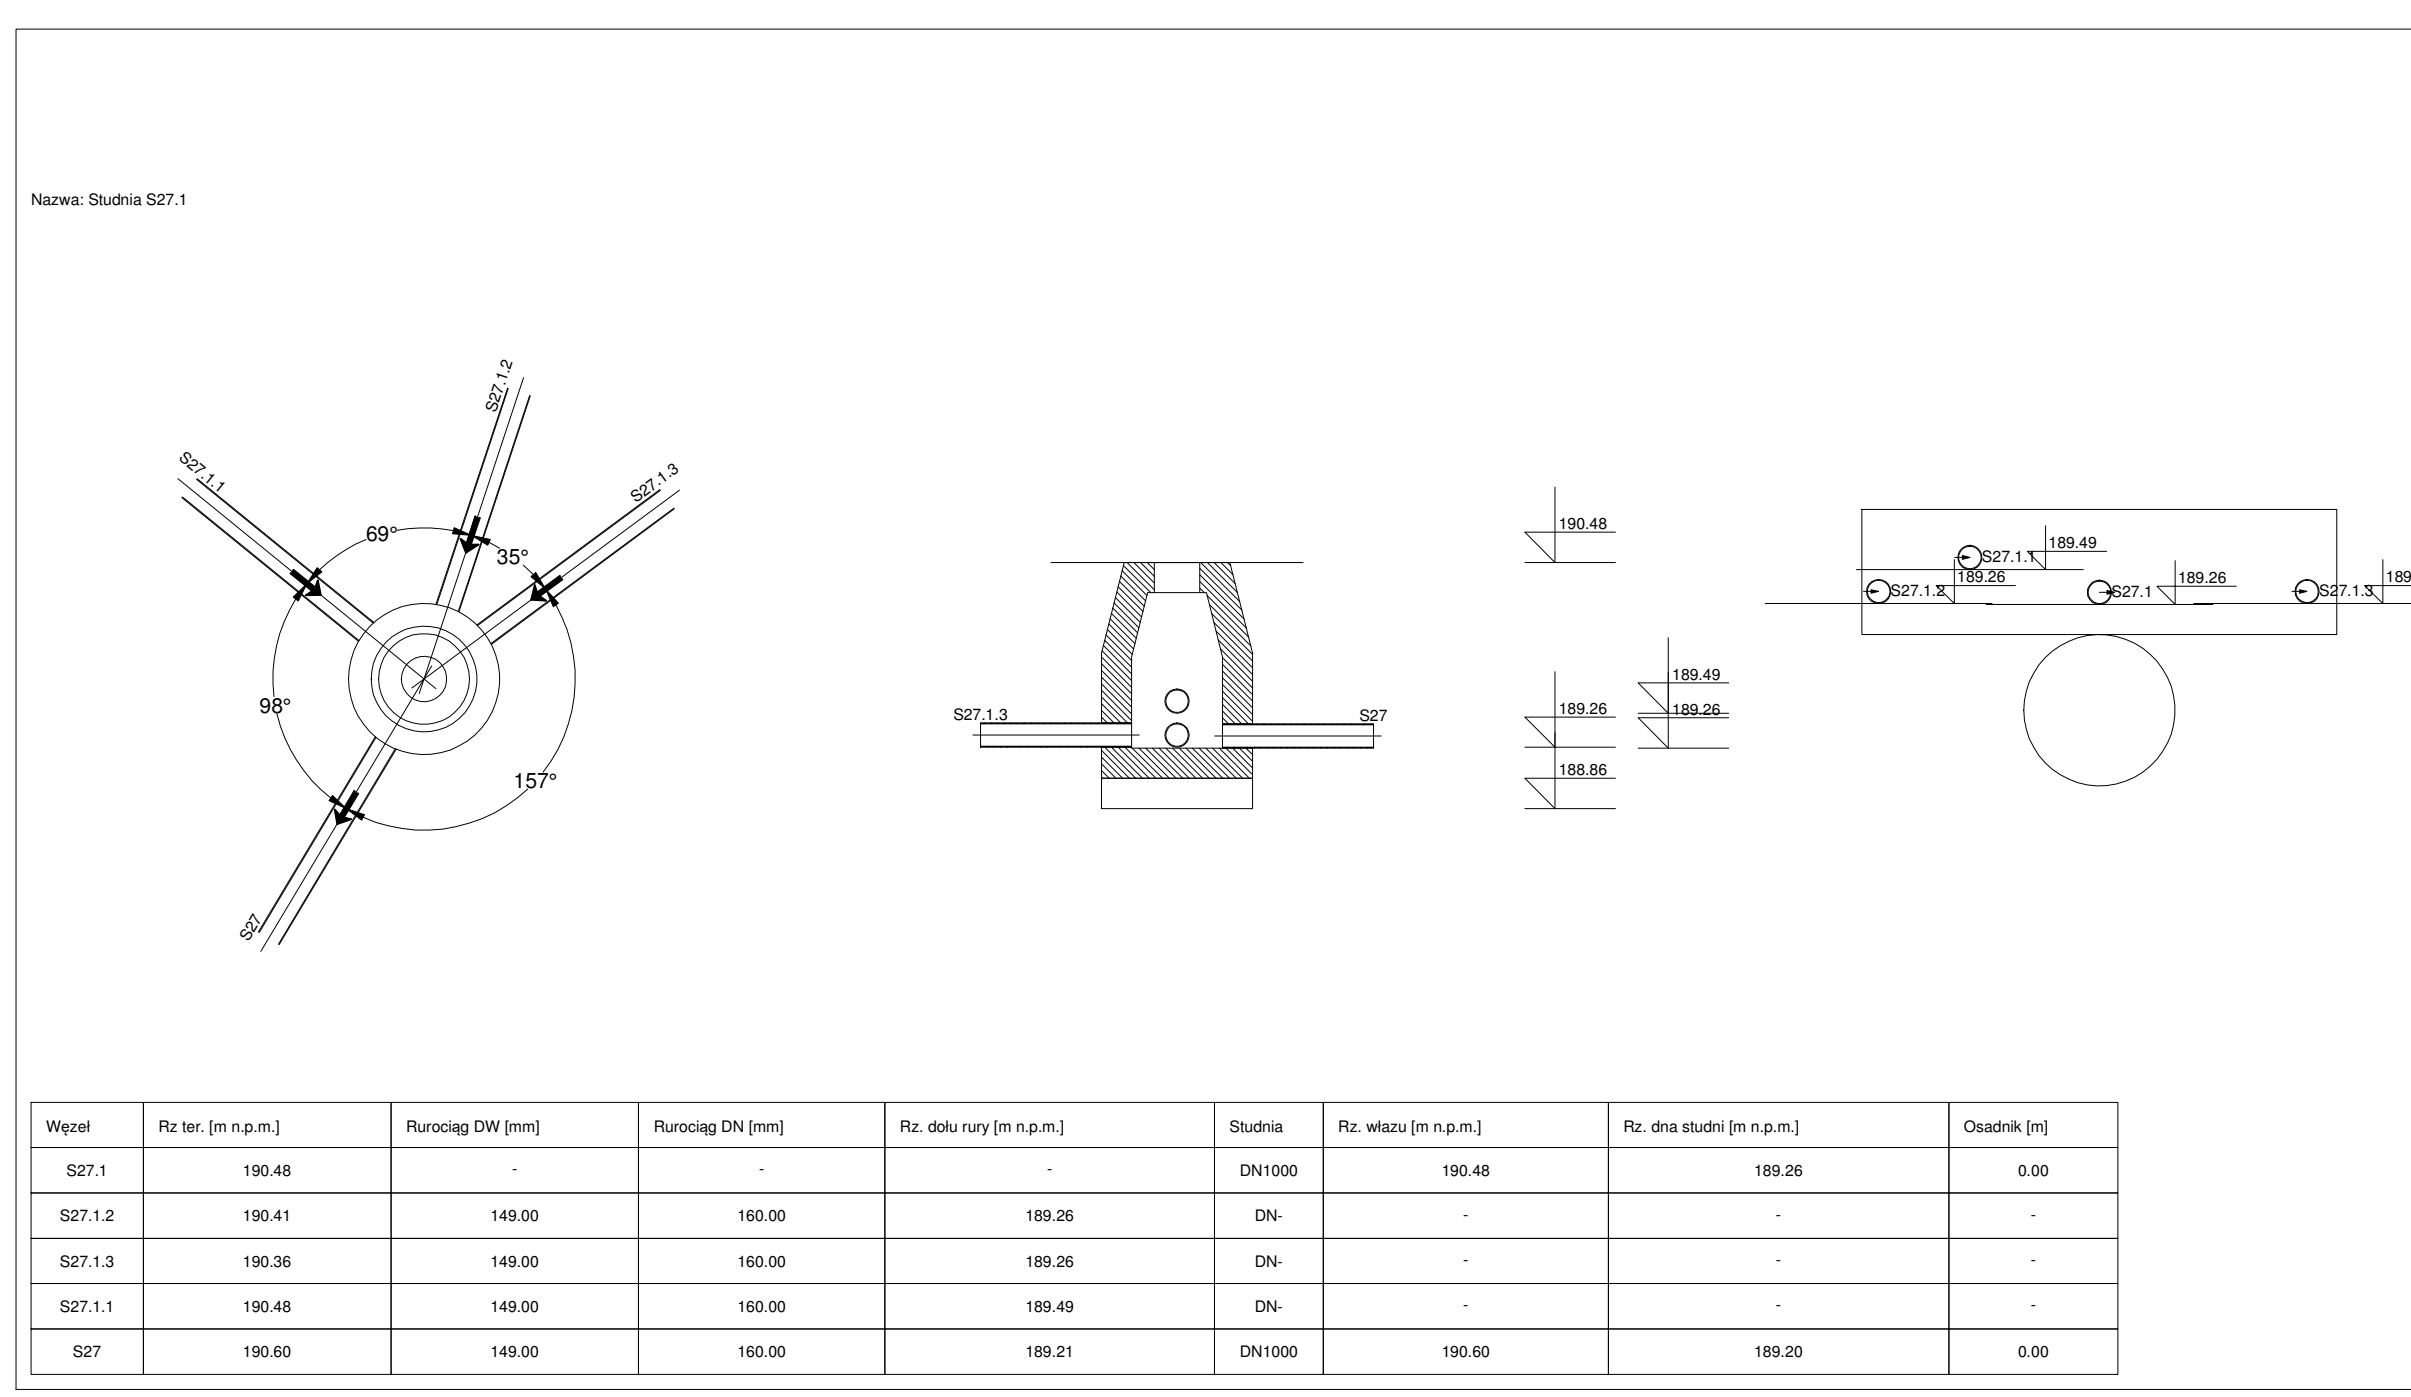
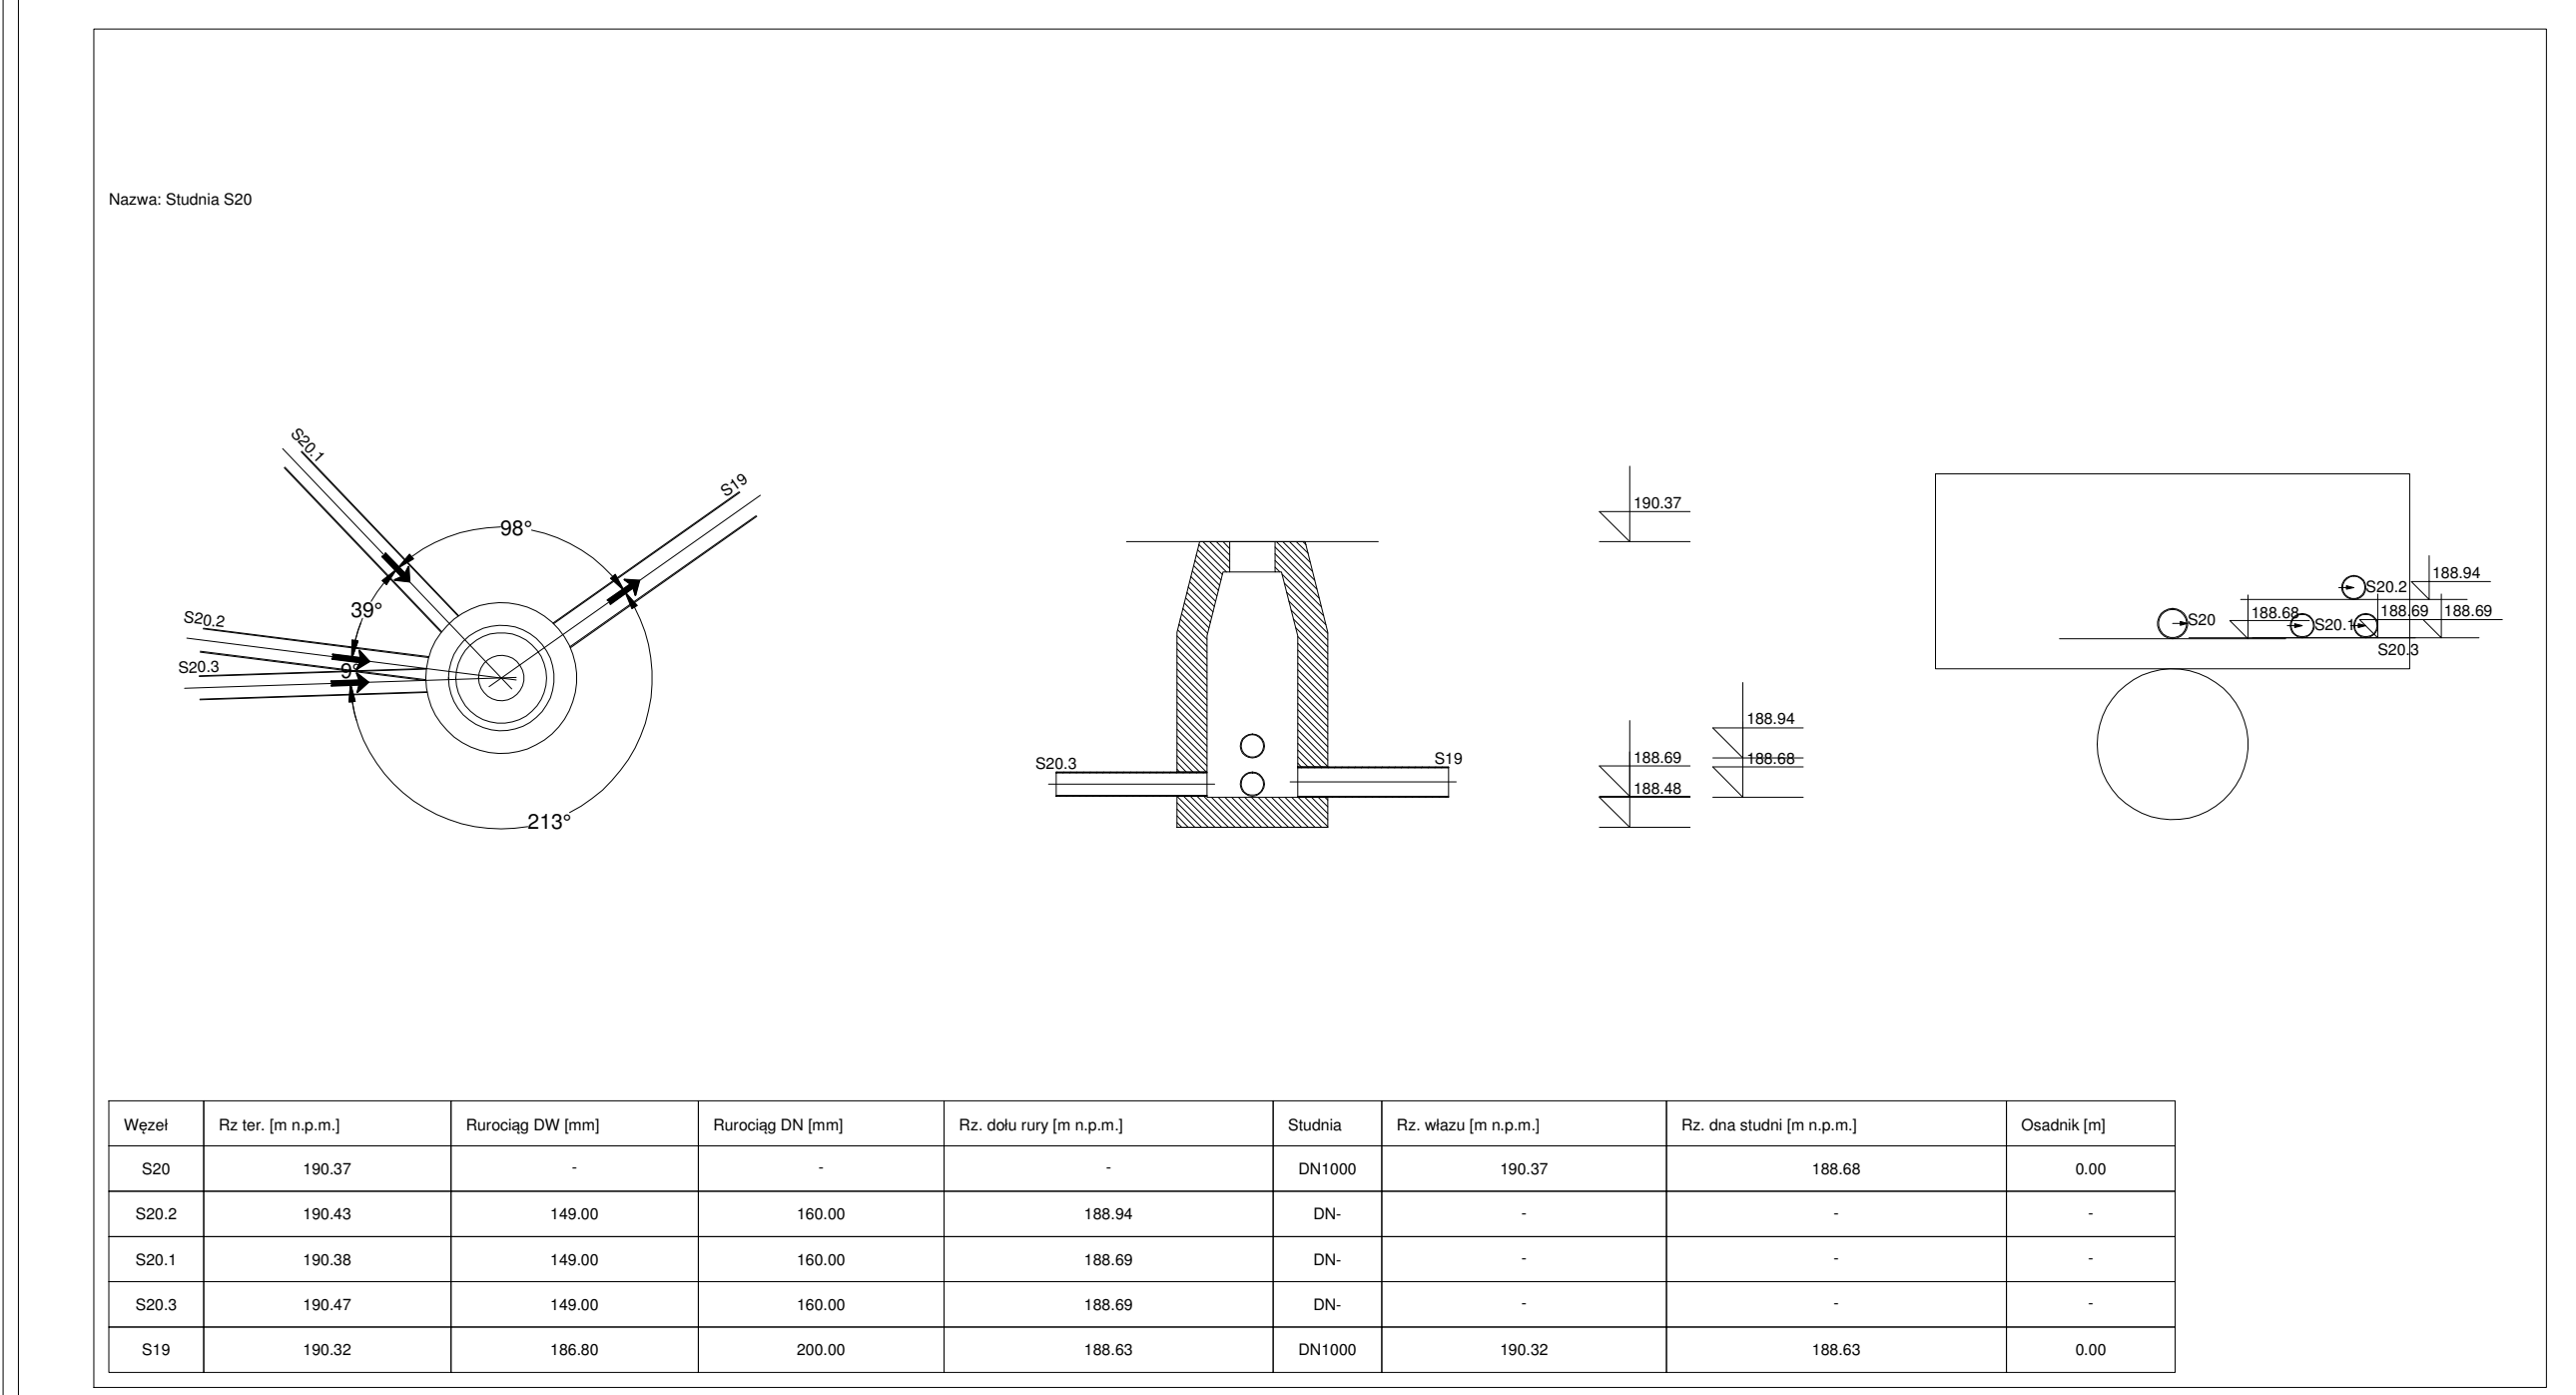
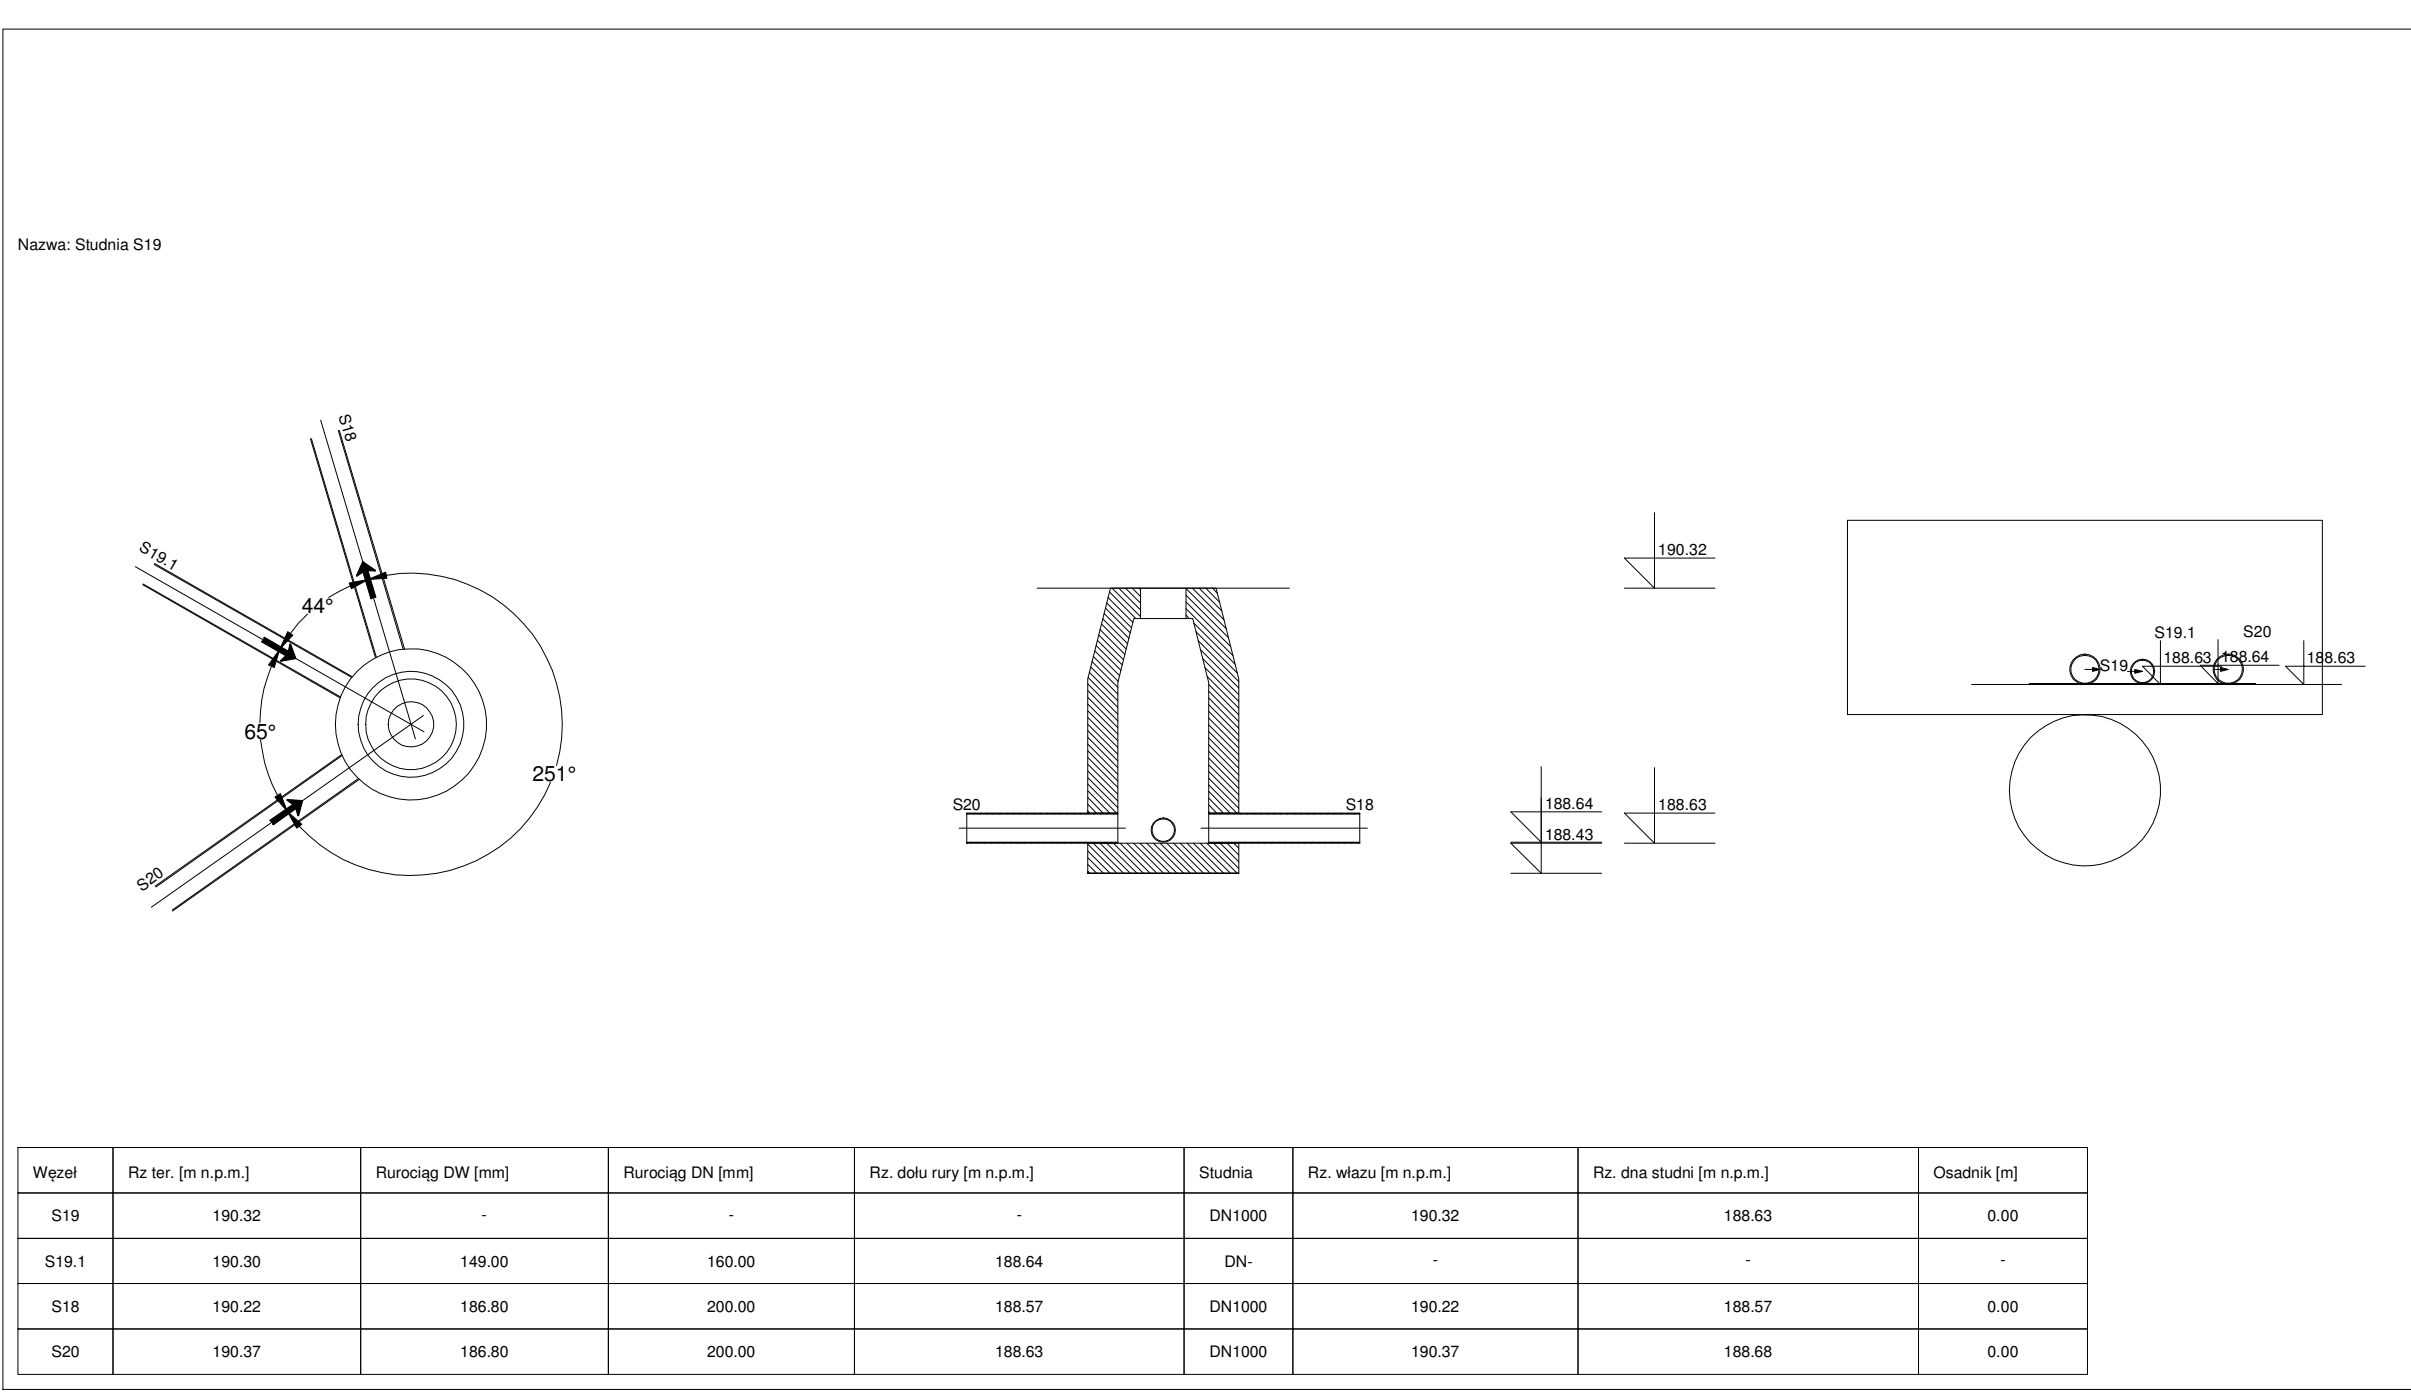
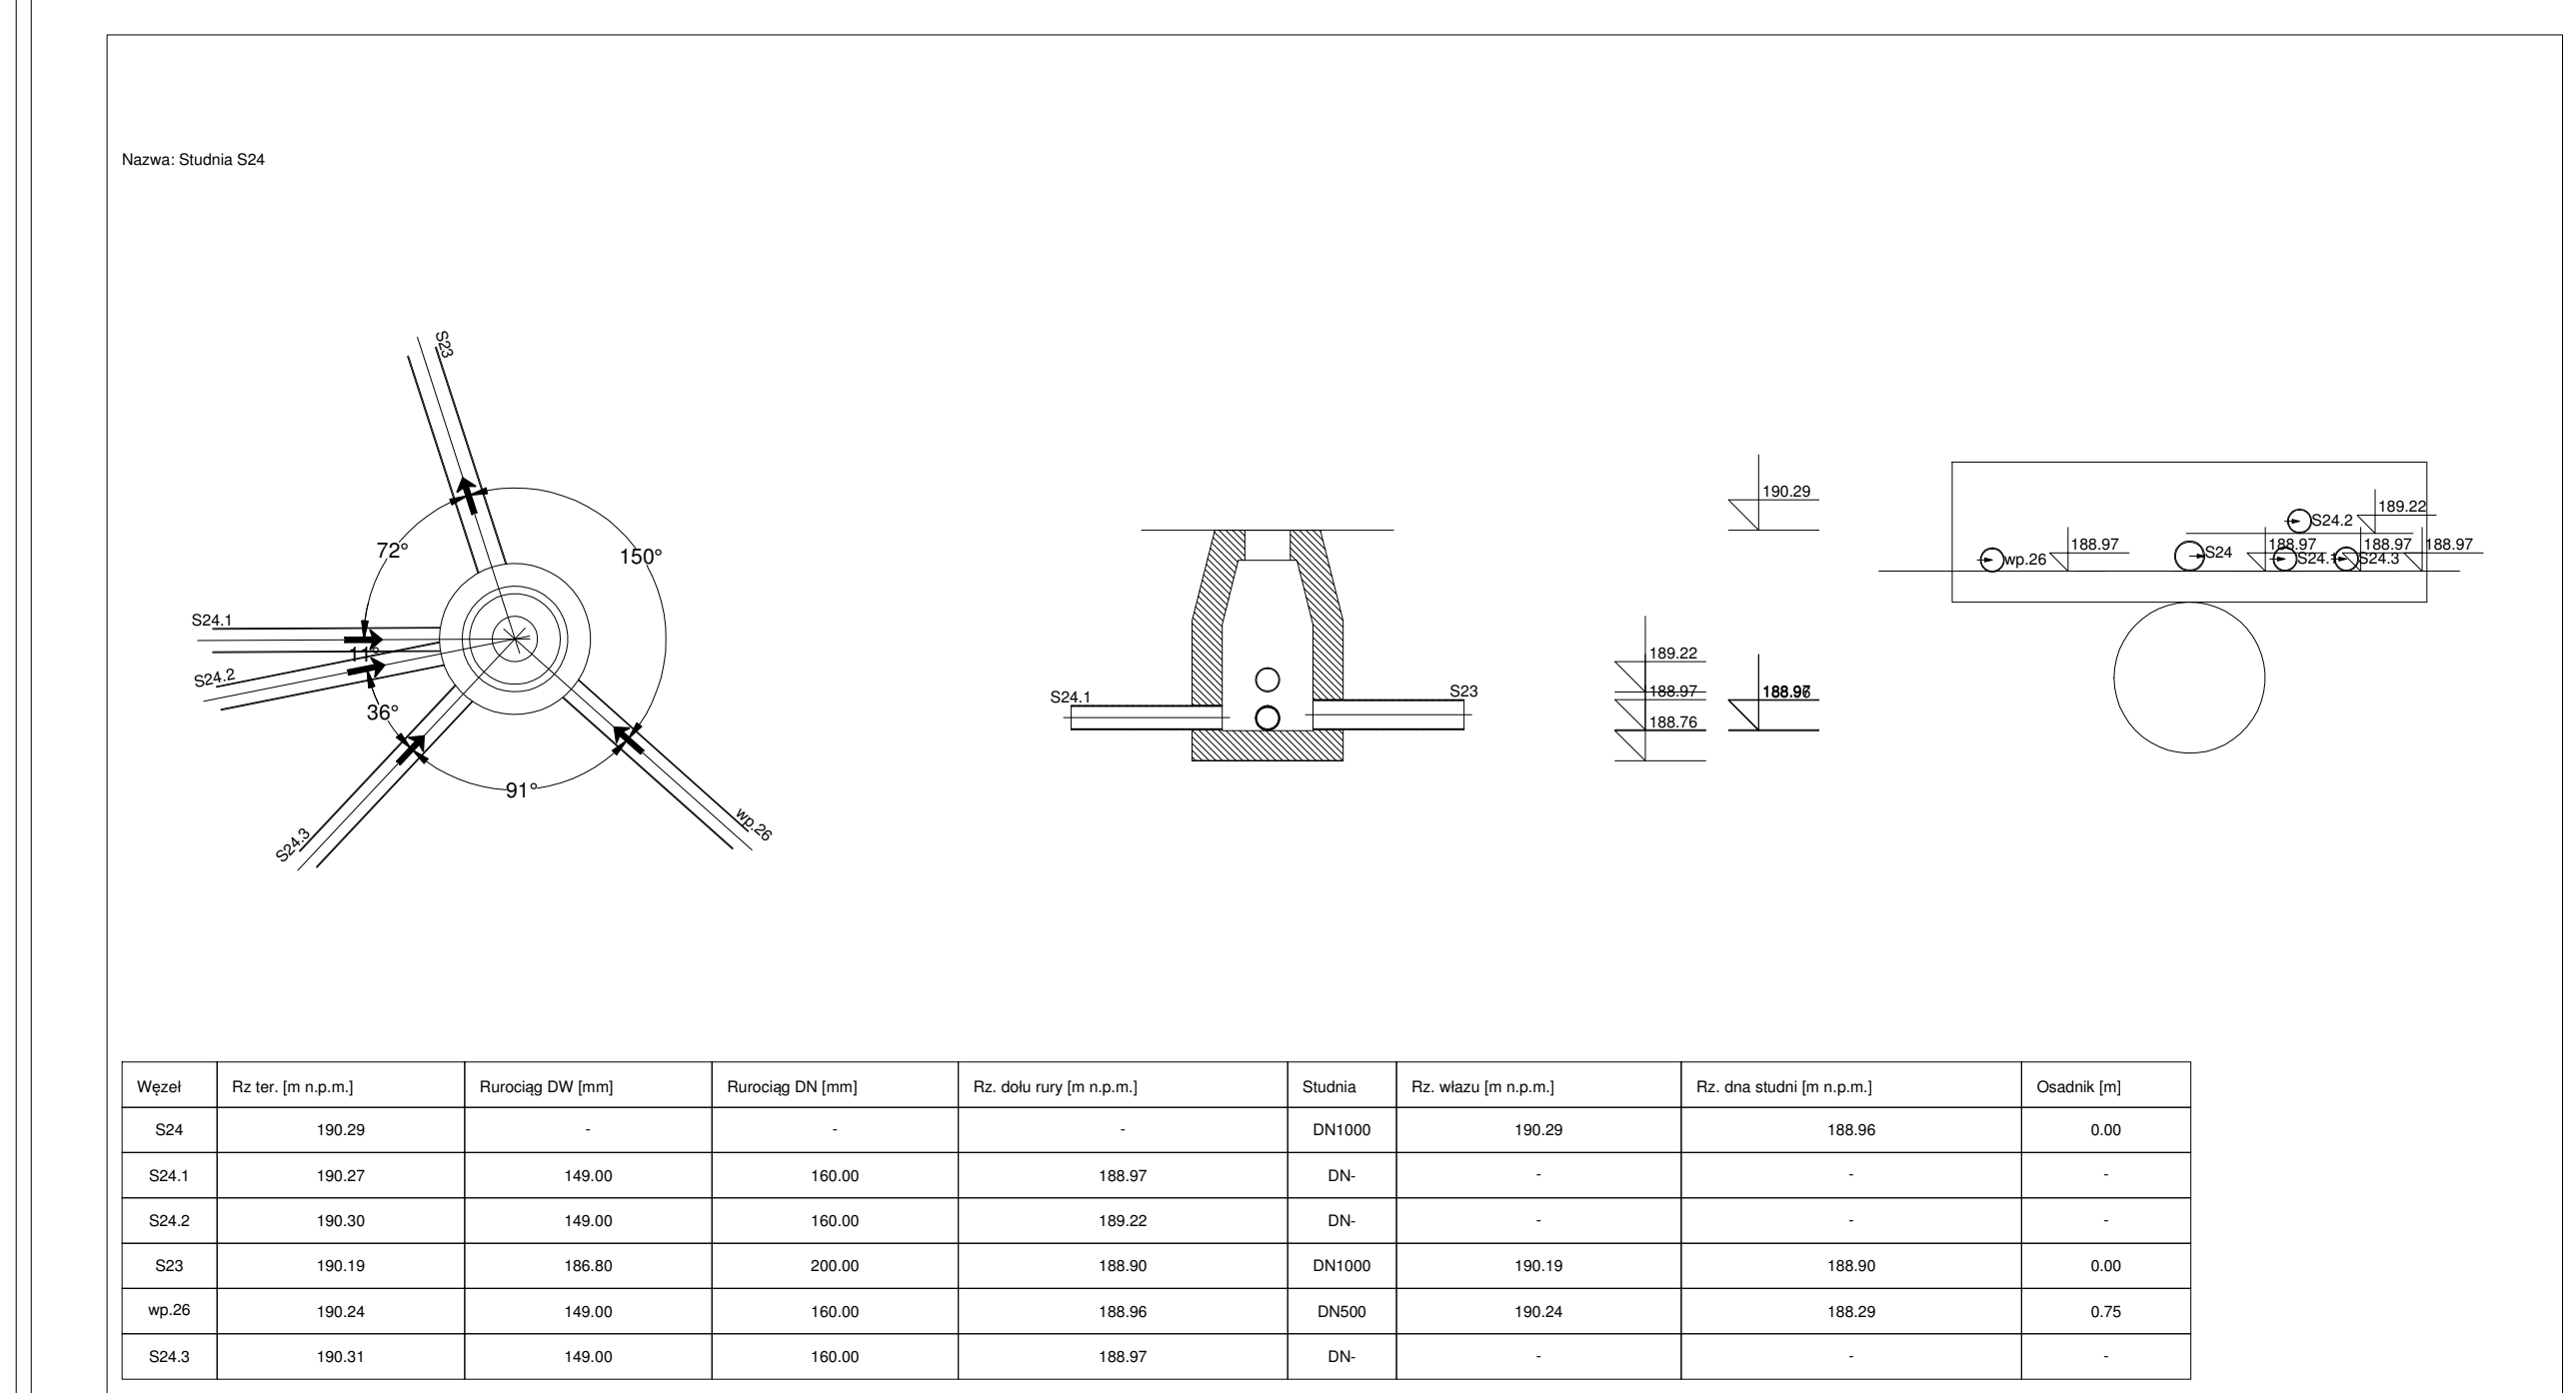
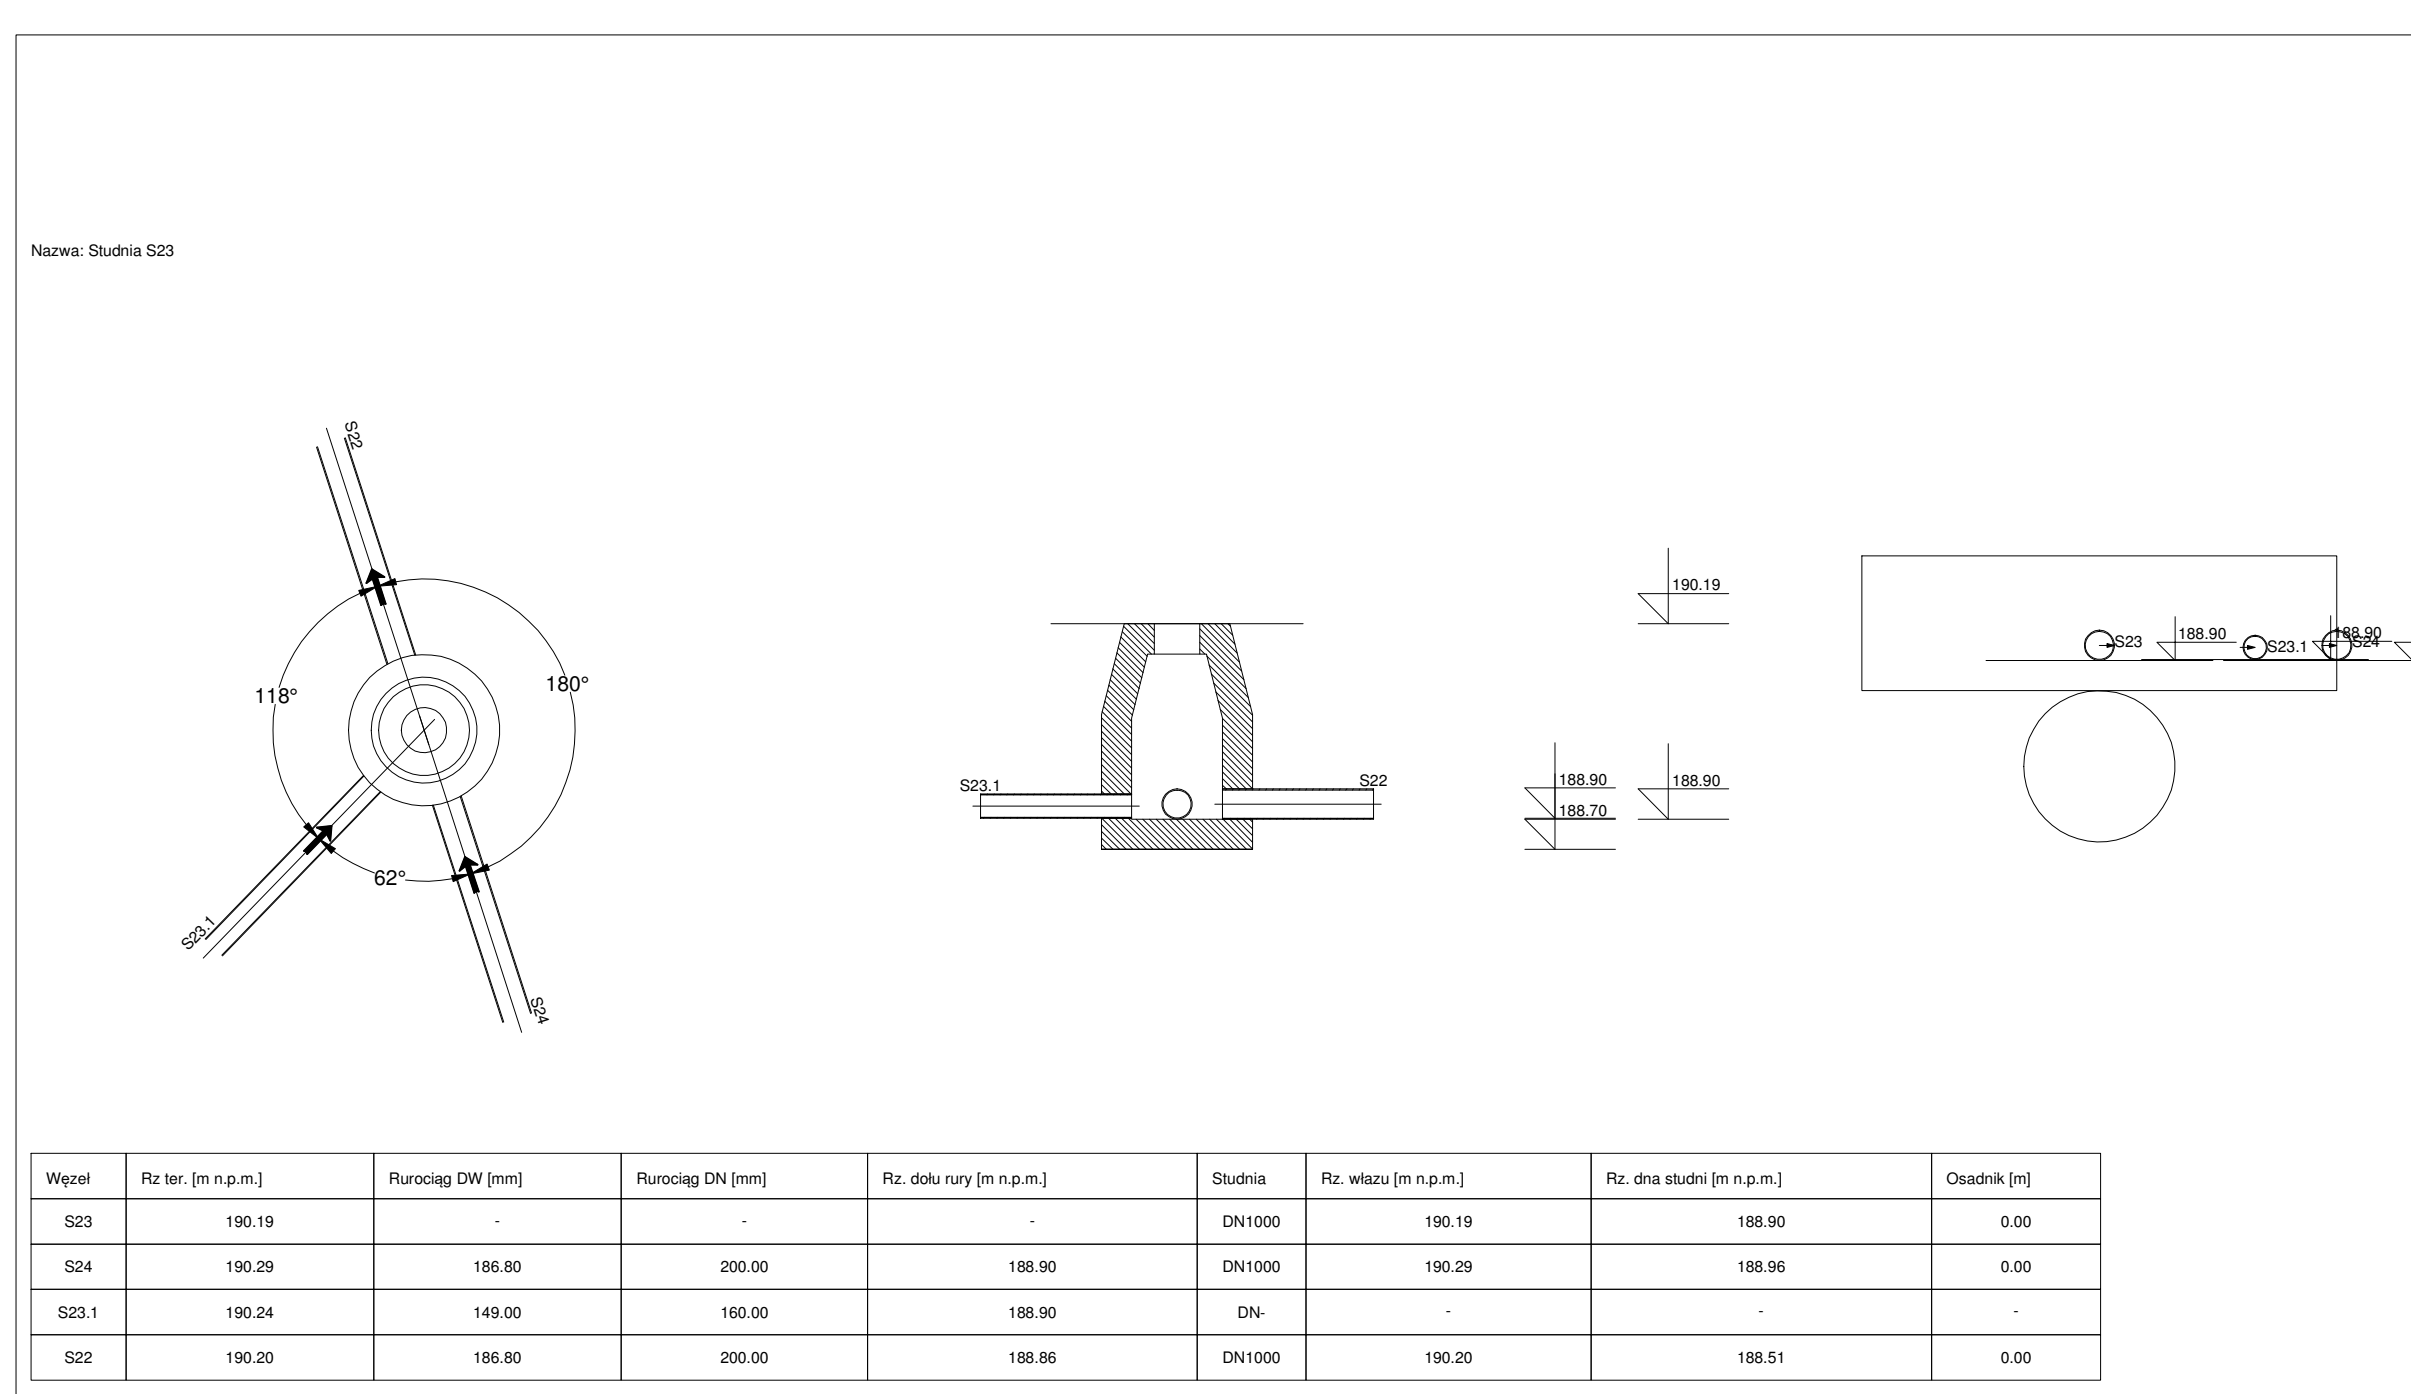
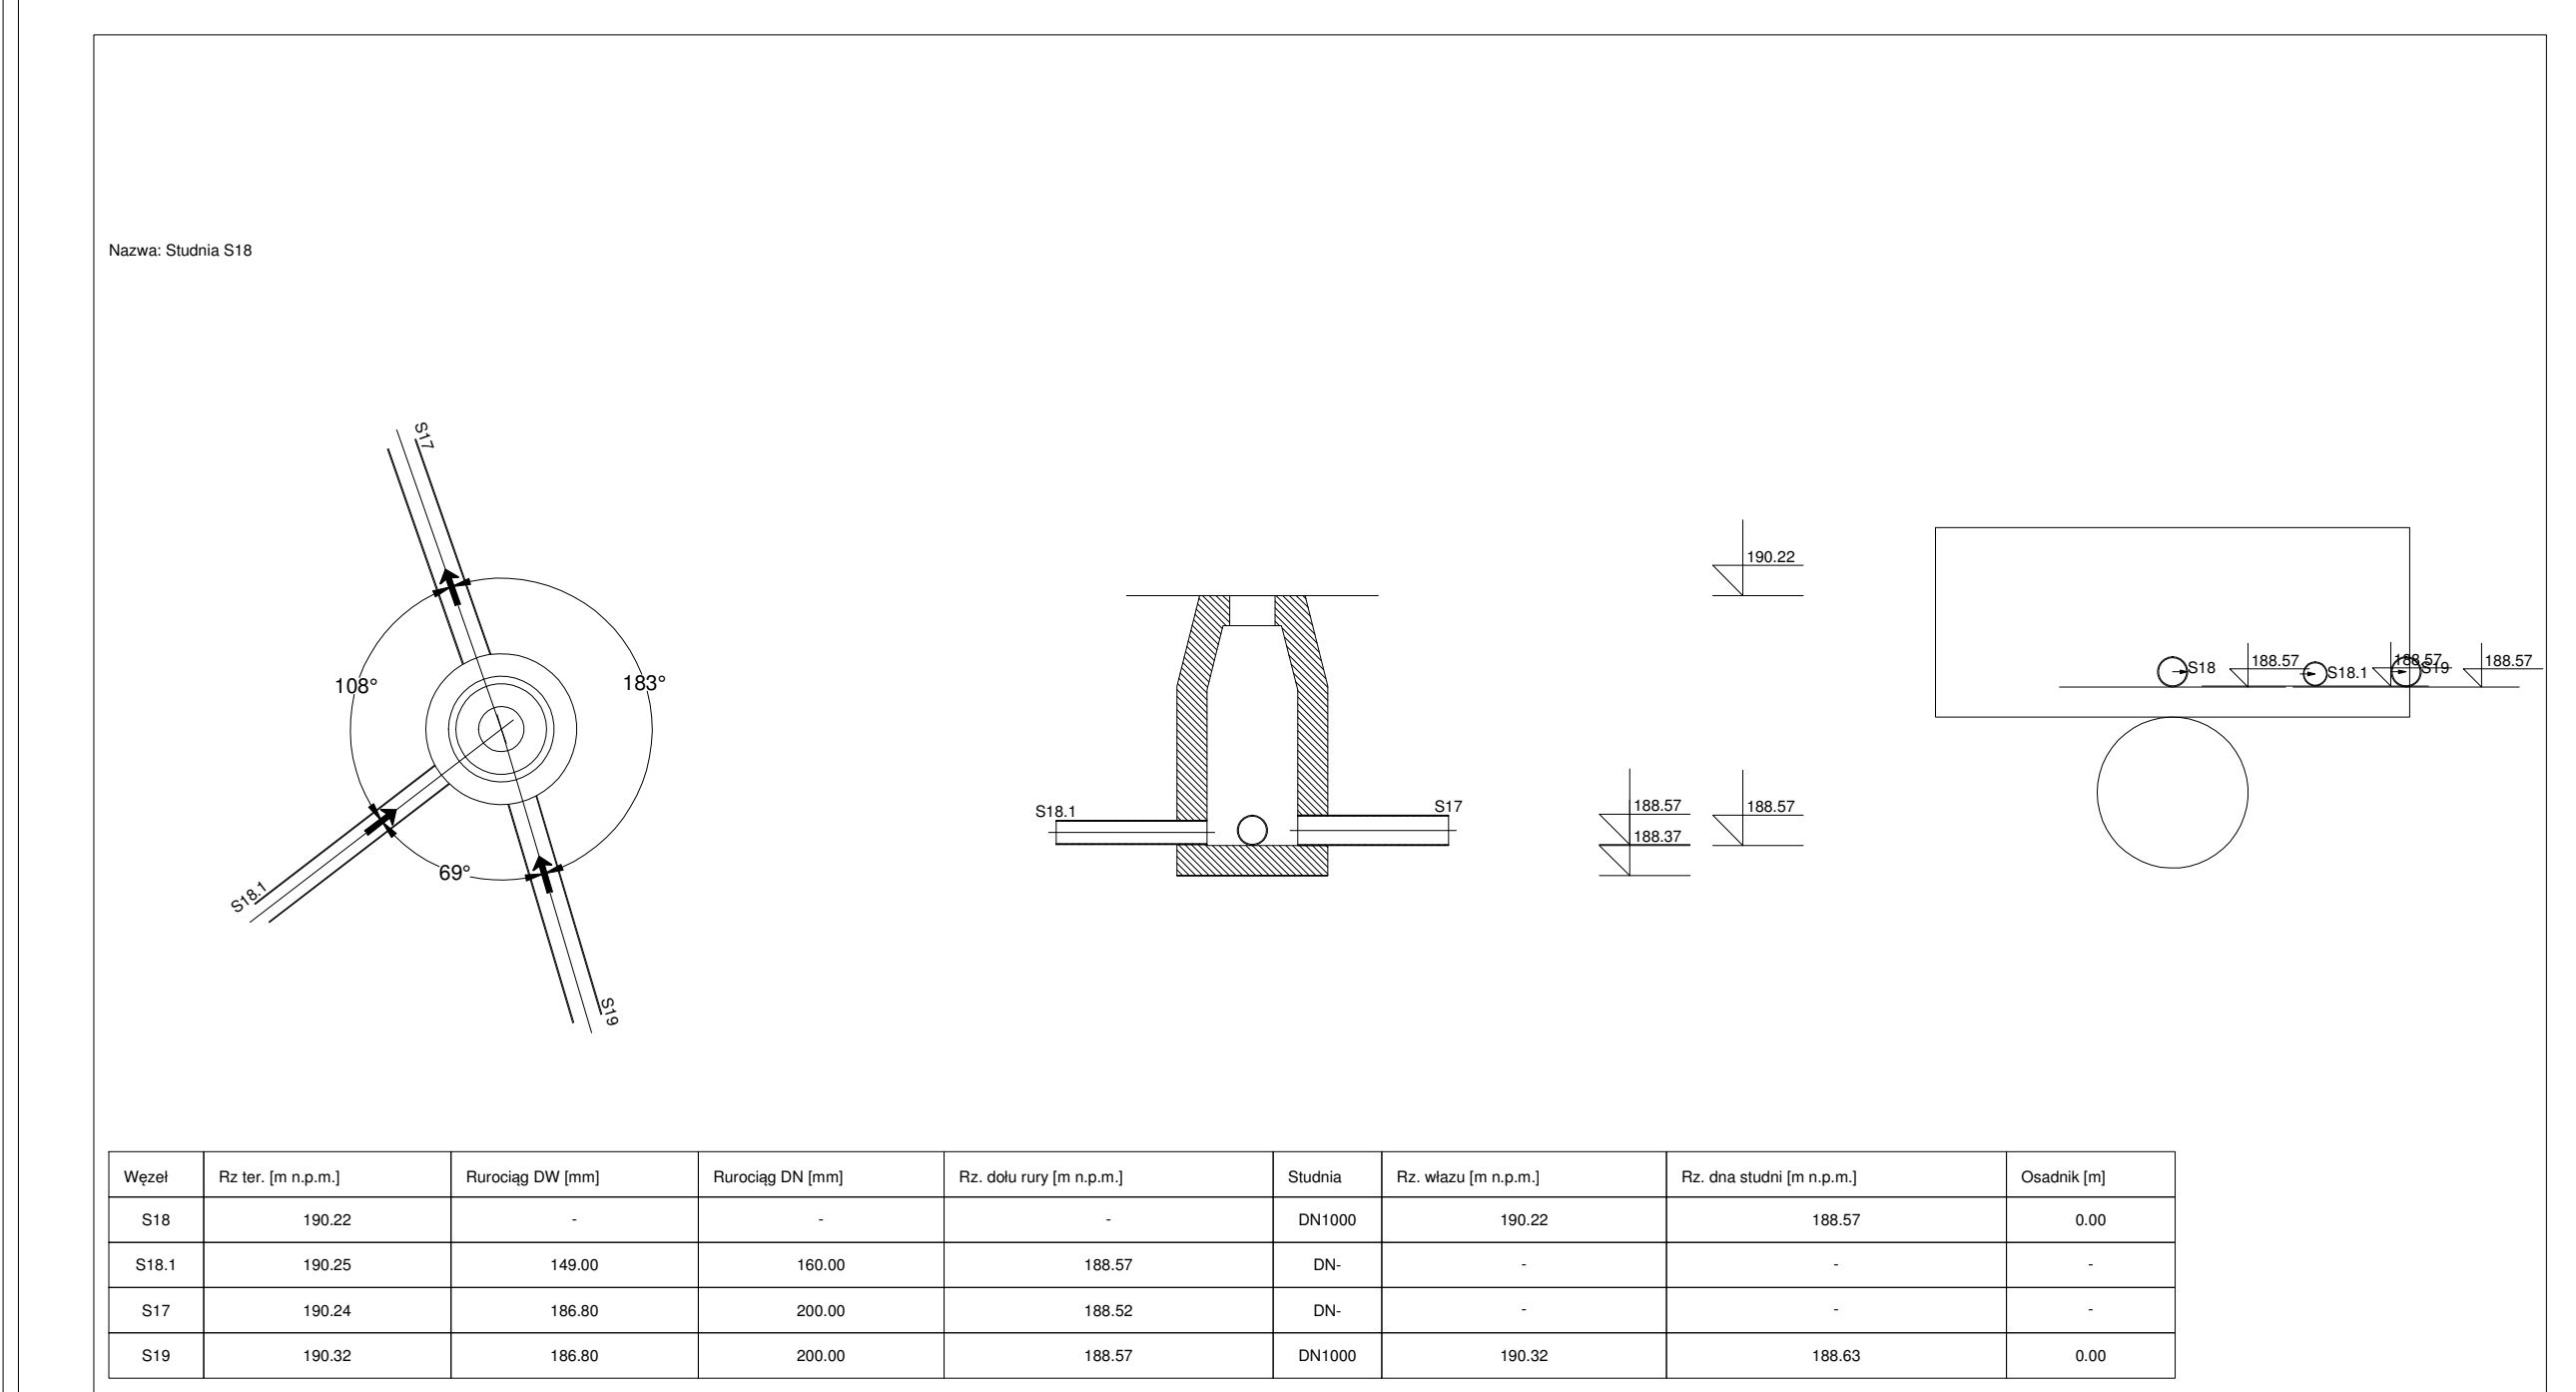


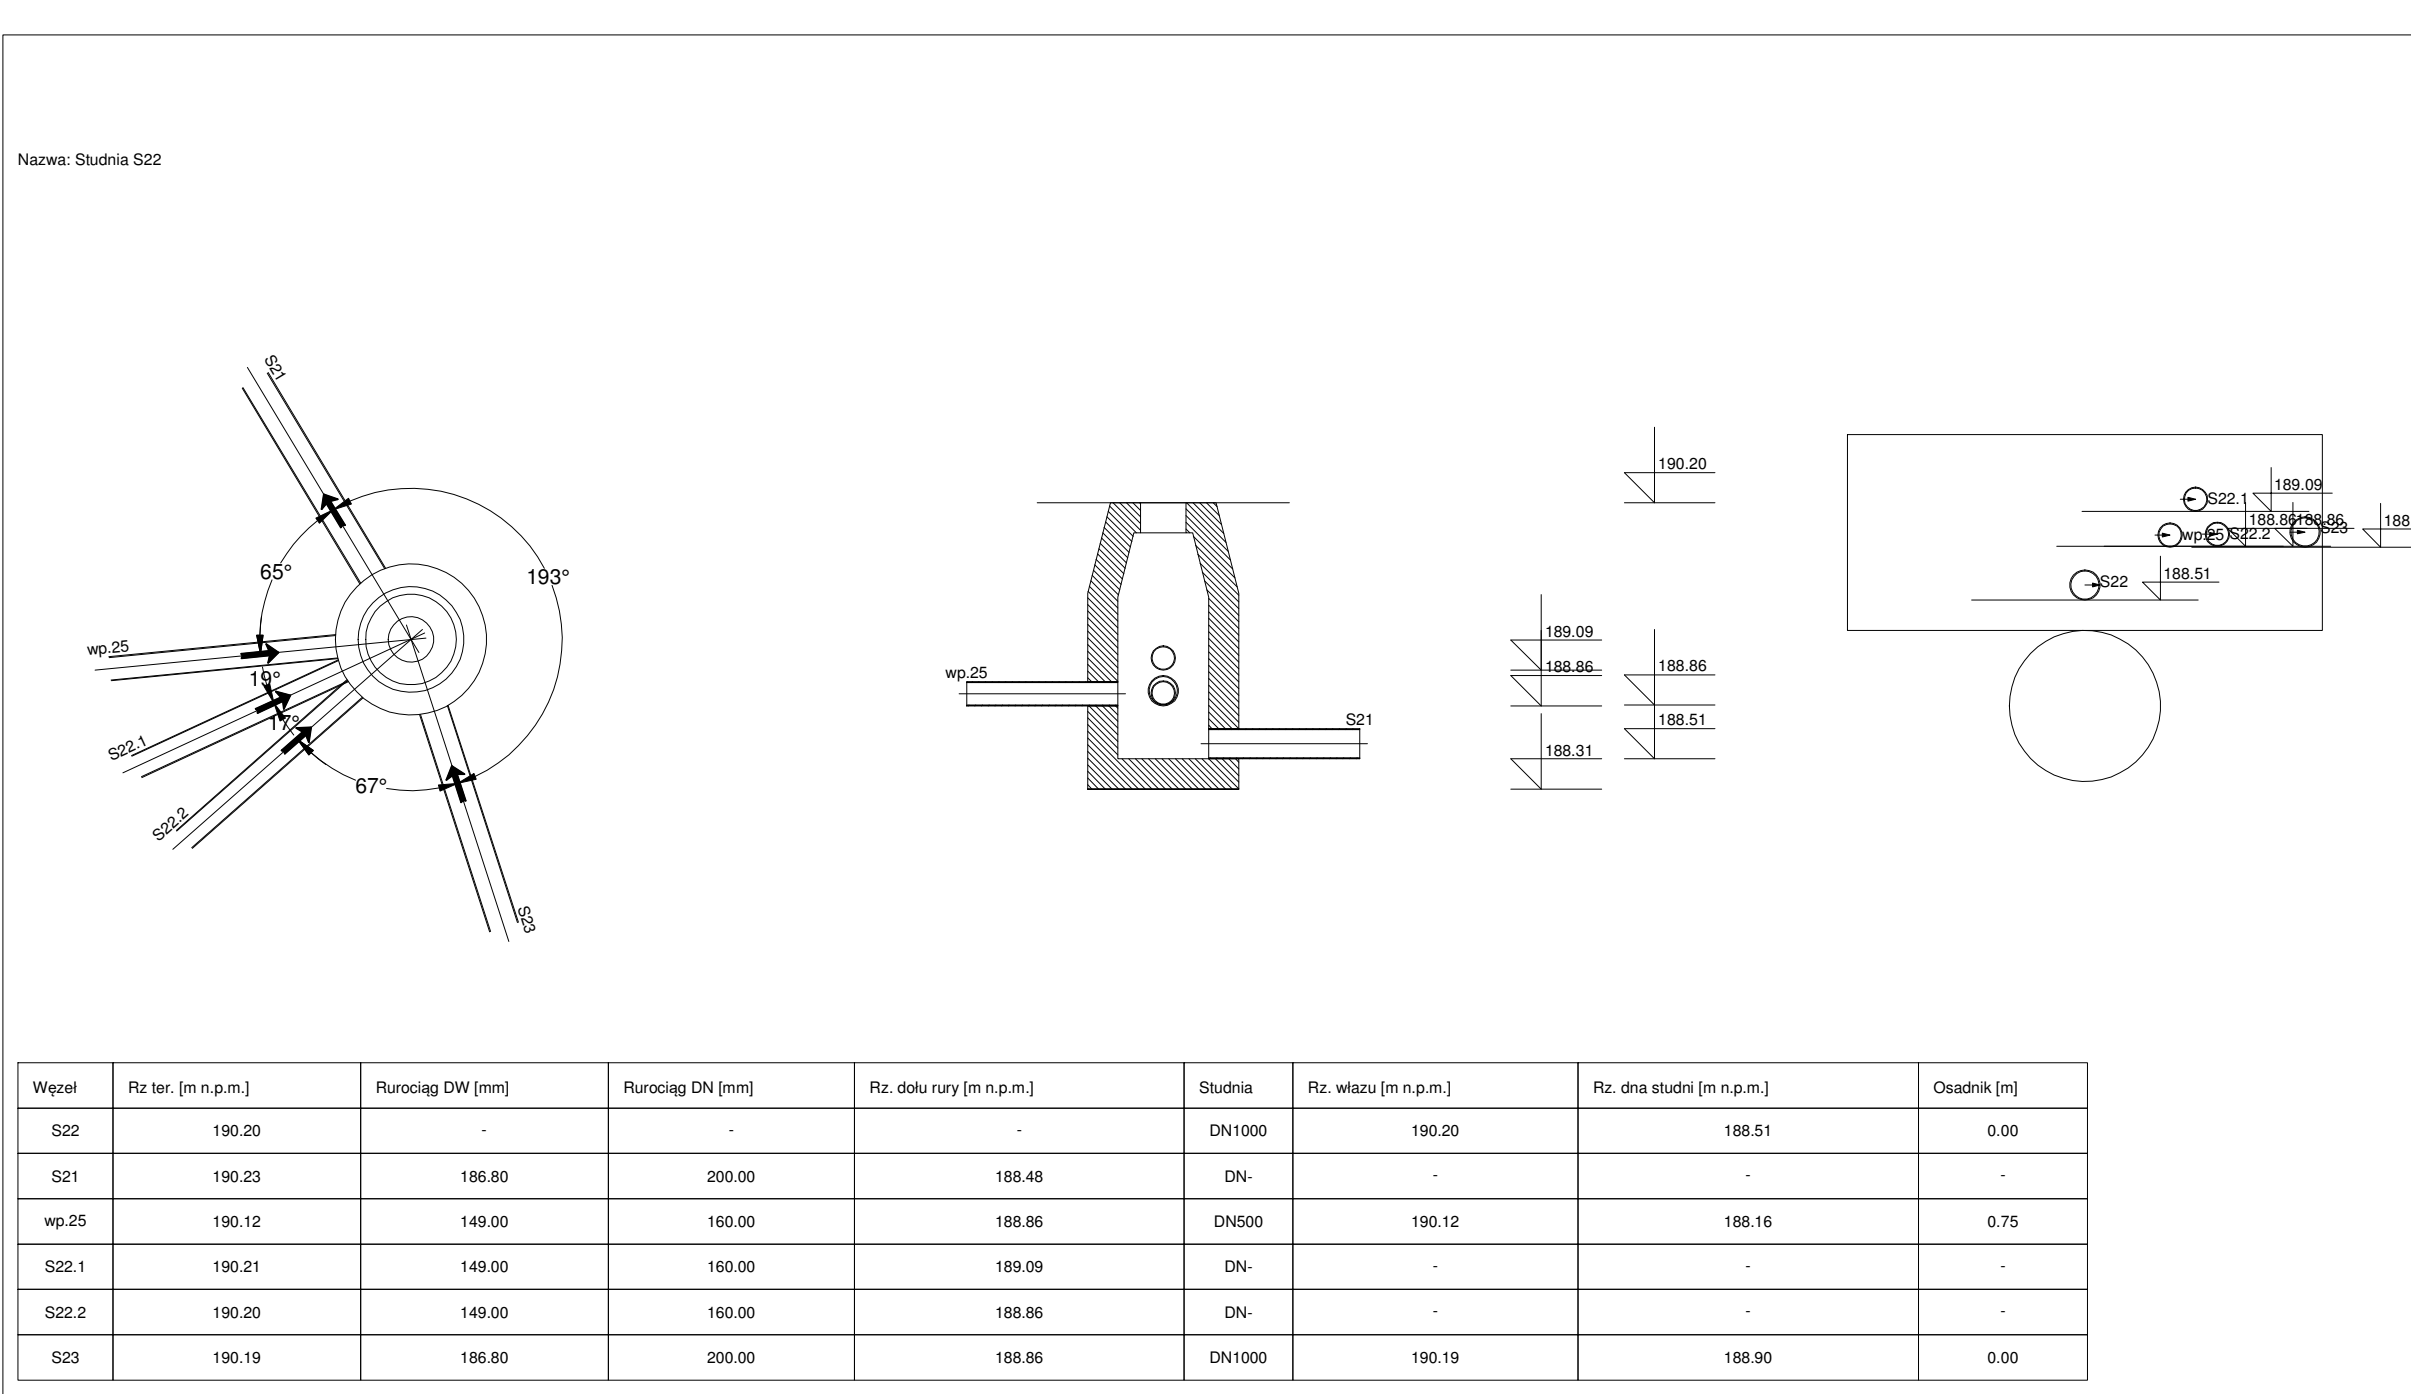

Autor projektu: AIW PROJEKT mgr inż. Waldemar Krząstek ul. Sportowa 6, 63-510 Mikstat		Zamawca: Miasto i Gmina Mikstat ul. Krakowska 17, 63-510 Mikstat	
Tytuł opracowania: Remont ul. św. Rocha wraz z rewitalizacją przyległych terenów			
Nazwa opracowania: PROJEKT WYKONAWCZY			
Tytuł rysunku: SCHEMAT STUDNI		Data: 12.2015 r.	
Skala rysunku: 1:100		M. rysownika: ST.3_K	
Projektant: Waldemar KRZĄSTEK		Pobrano: N/D	