


Powierzchnia wykopu = 2.54
Powierzchnia nasypu = 0.03

192.00

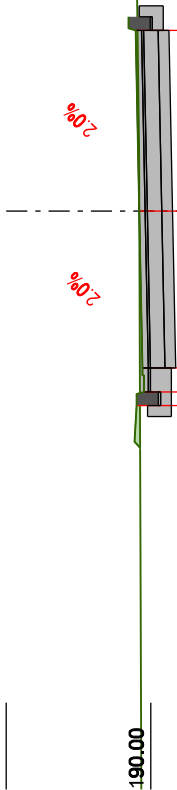


km 0+000.00

SKALA 1:100

ODLEGŁOŚCI	188.00	190.00	192.00
RZĘDNE PROJEKTOWANE	190.21	190.16	190.13
RZĘDNE ISTNIEJĄCE	190.16	190.17	190.13
ODLEGŁOŚCI	2.50	0.00	-2.17
RZĘDNE KORYTOWANIA	189.75	189.70	189.65

Powierzchnia wykopu = 2.58
Powierzchnia nasypu = 0.03

192.00

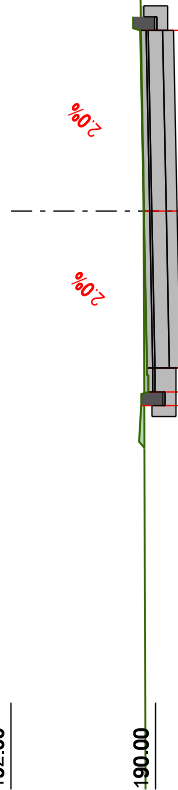

km 0+000.54

SKALA 1:100

ODLEGŁOŚCI	188.00	190.00	192.00
RZĘDNE PROJEKTOWANE	190.21	190.16	190.13
RZĘDNE ISTNIEJĄCE	190.16	190.17	190.13
ODLEGŁOŚCI	2.50	0.00	-2.17
RZĘDNE KORYTOWANIA	189.75	189.70	189.66