Powierzchnia wykopu = 2.74
Powierzchnia nasypu = 0.04

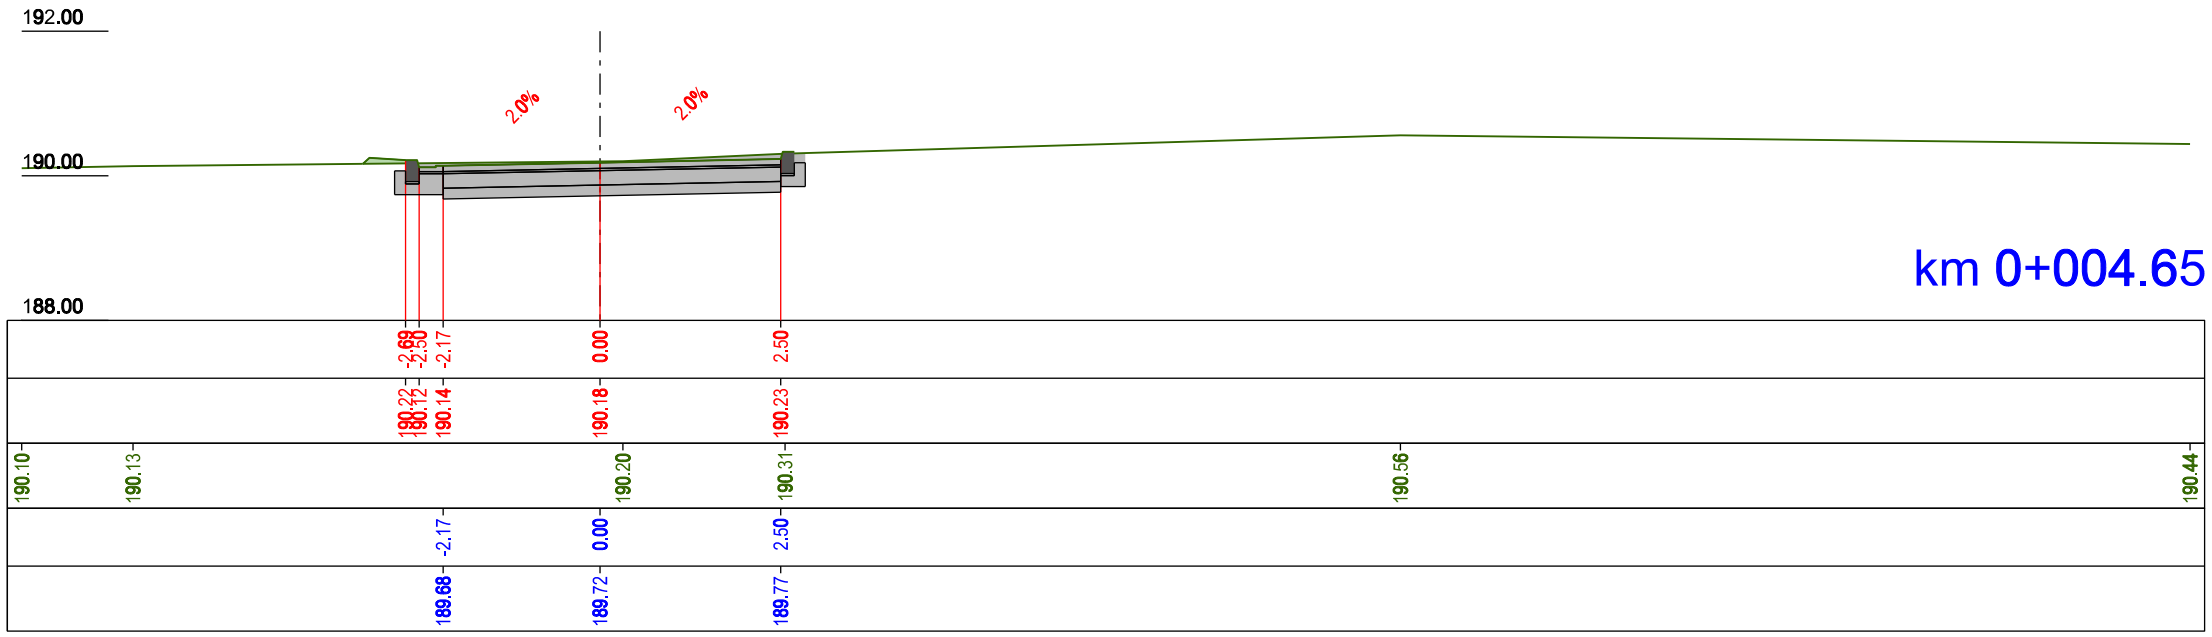
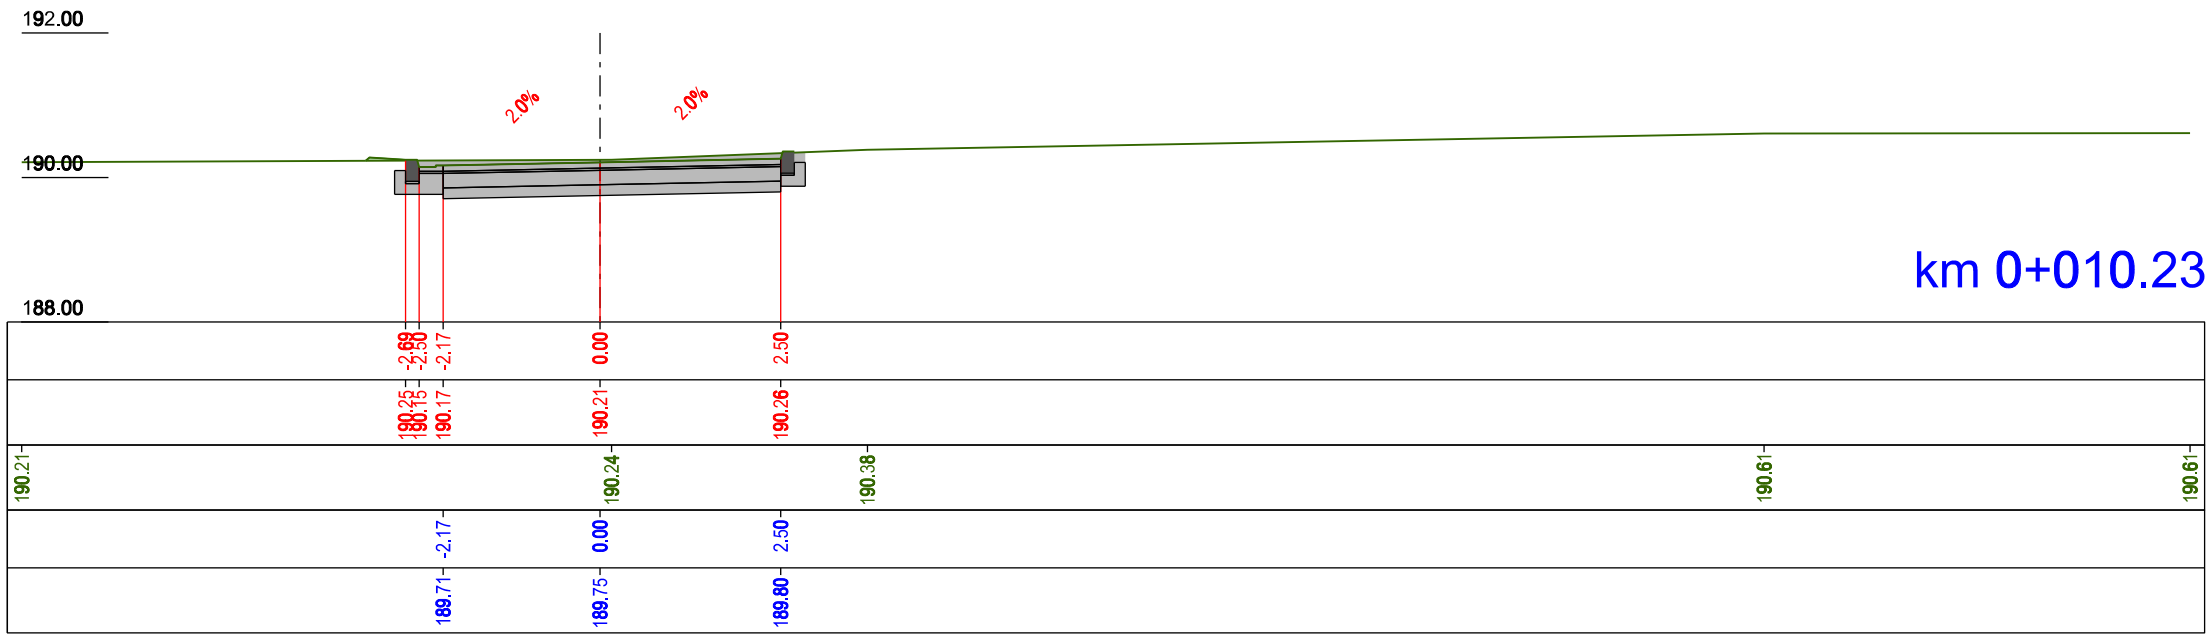
Powierzchnia wykopu = 2.84
Powierzchnia nasypu = 0.02