Powierzchnia wykopu = 3.41
Powierzchnia nasypu = 0.00

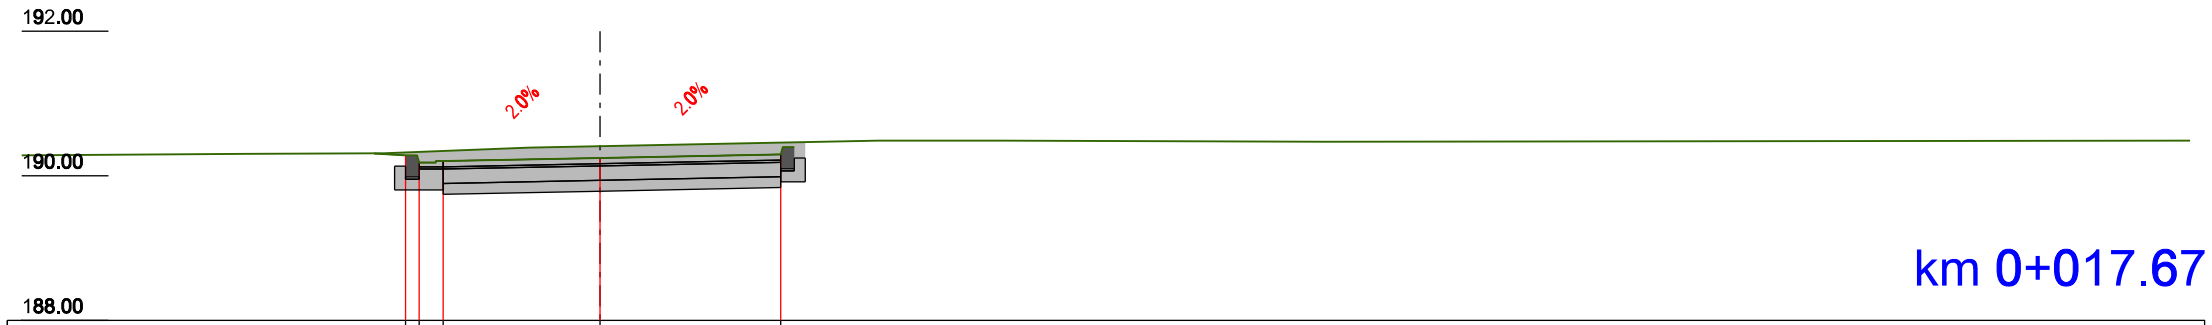

SKALA 1:100

km 0+017.67

ODLEGŁOŚCI				-2.69	-2.50	-2.17		0.00		2.50							
RZĘDNE PROJEKTOWANE				190.28	190.18	190.20		190.25		190.30							
RZĘDNE ISTNIEJĄCE	190.28		190.30	190.31			190.39				190.49	190.49		190.47			190.49
ODLEGŁOŚCI						-2.17		0.00		2.50							
RZĘDNE KORYTOWANIA						189.74		189.79		189.84							

Powierzchnia wykopu = 3.26
Powierzchnia nasypu = 0.00

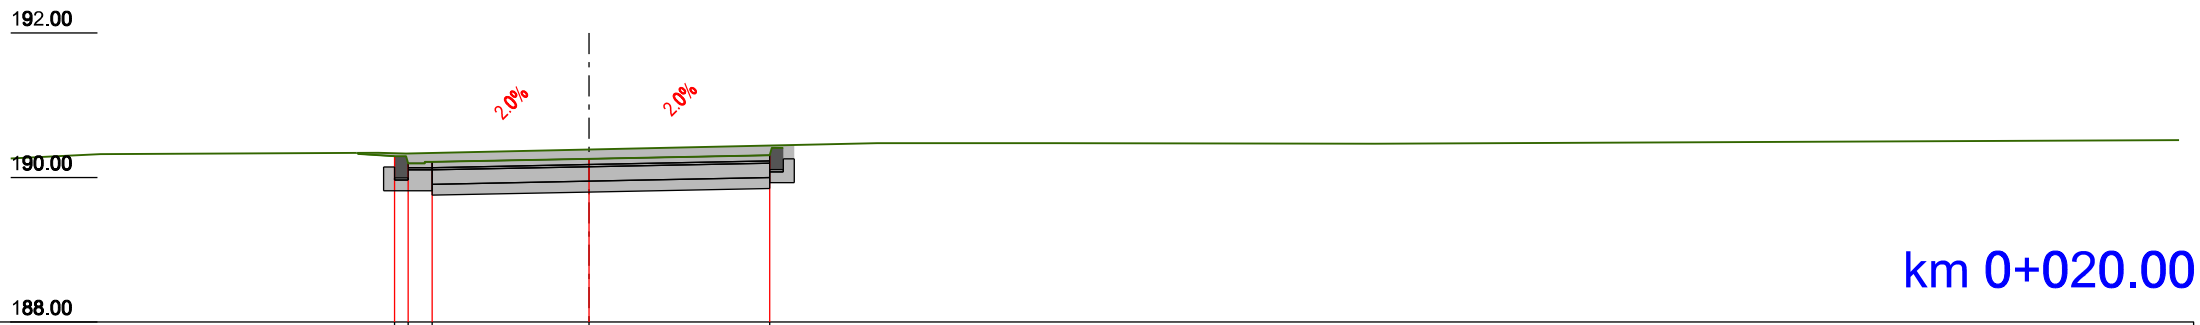

SKALA 1:100

km 0+020.00

ODLEGŁOŚCI				-2.69	-2.50	-2.17		0.00		2.50							
RZĘDNE PROJEKTOWANE				190.29	190.19	190.21		190.26		190.31							
RZĘDNE ISTNIEJĄCE	190.26		190.32	190.34	190.33						190.47	190.48		190.47			190.52
ODLEGŁOŚCI						-2.17		0.00		2.50							
RZĘDNE KORYTOWANIA						189.75		189.80		189.85							