Powierzchnia wykopu = 3.18
Powierzchnia nasypu = 0.00

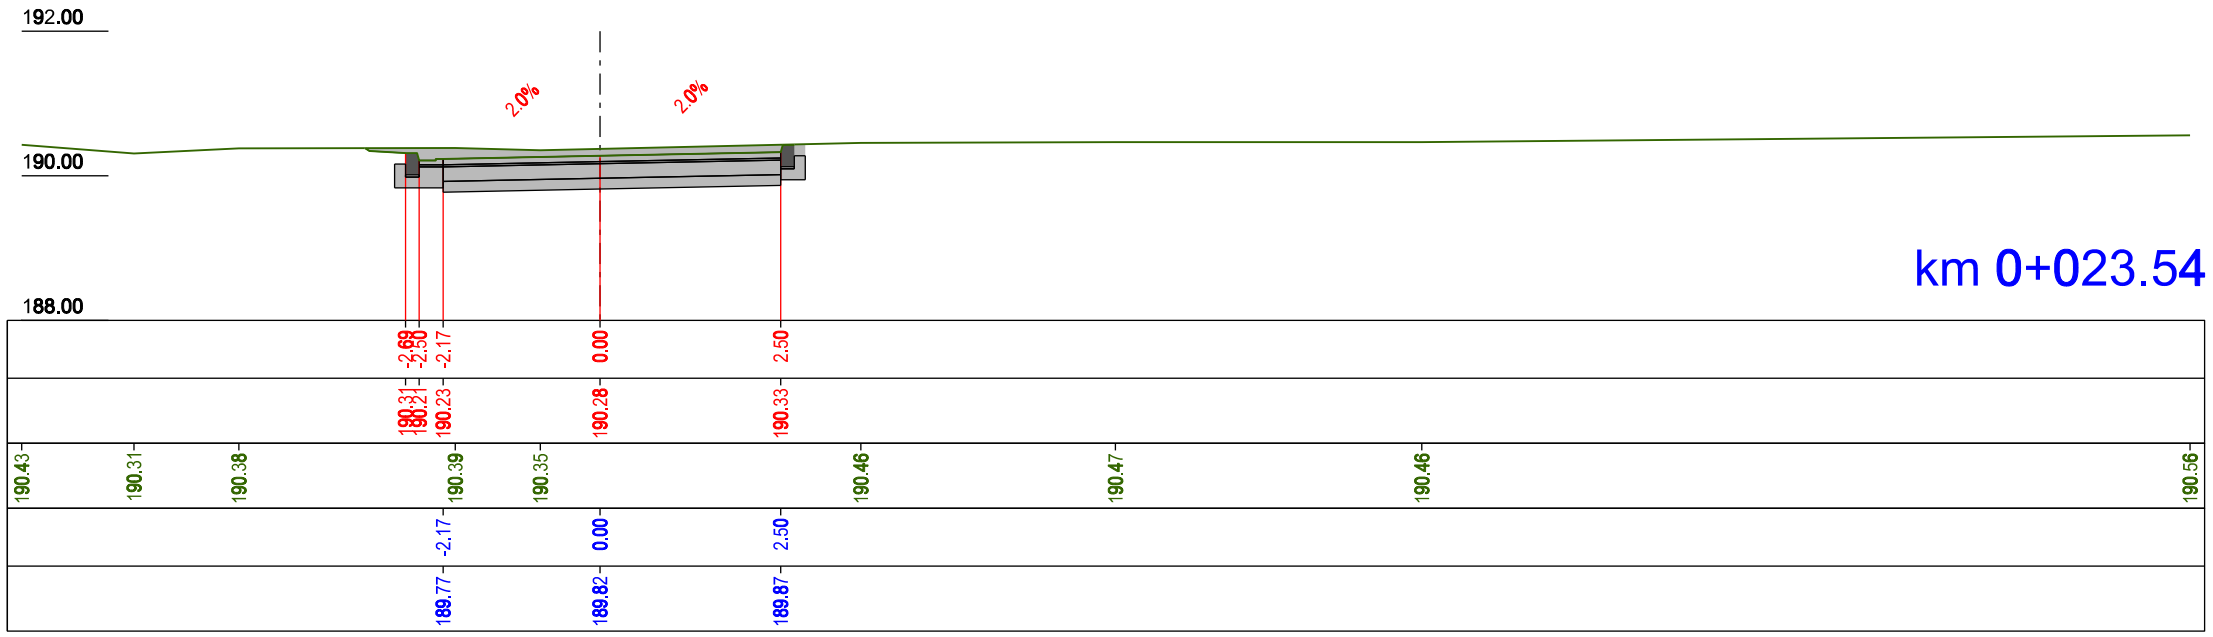
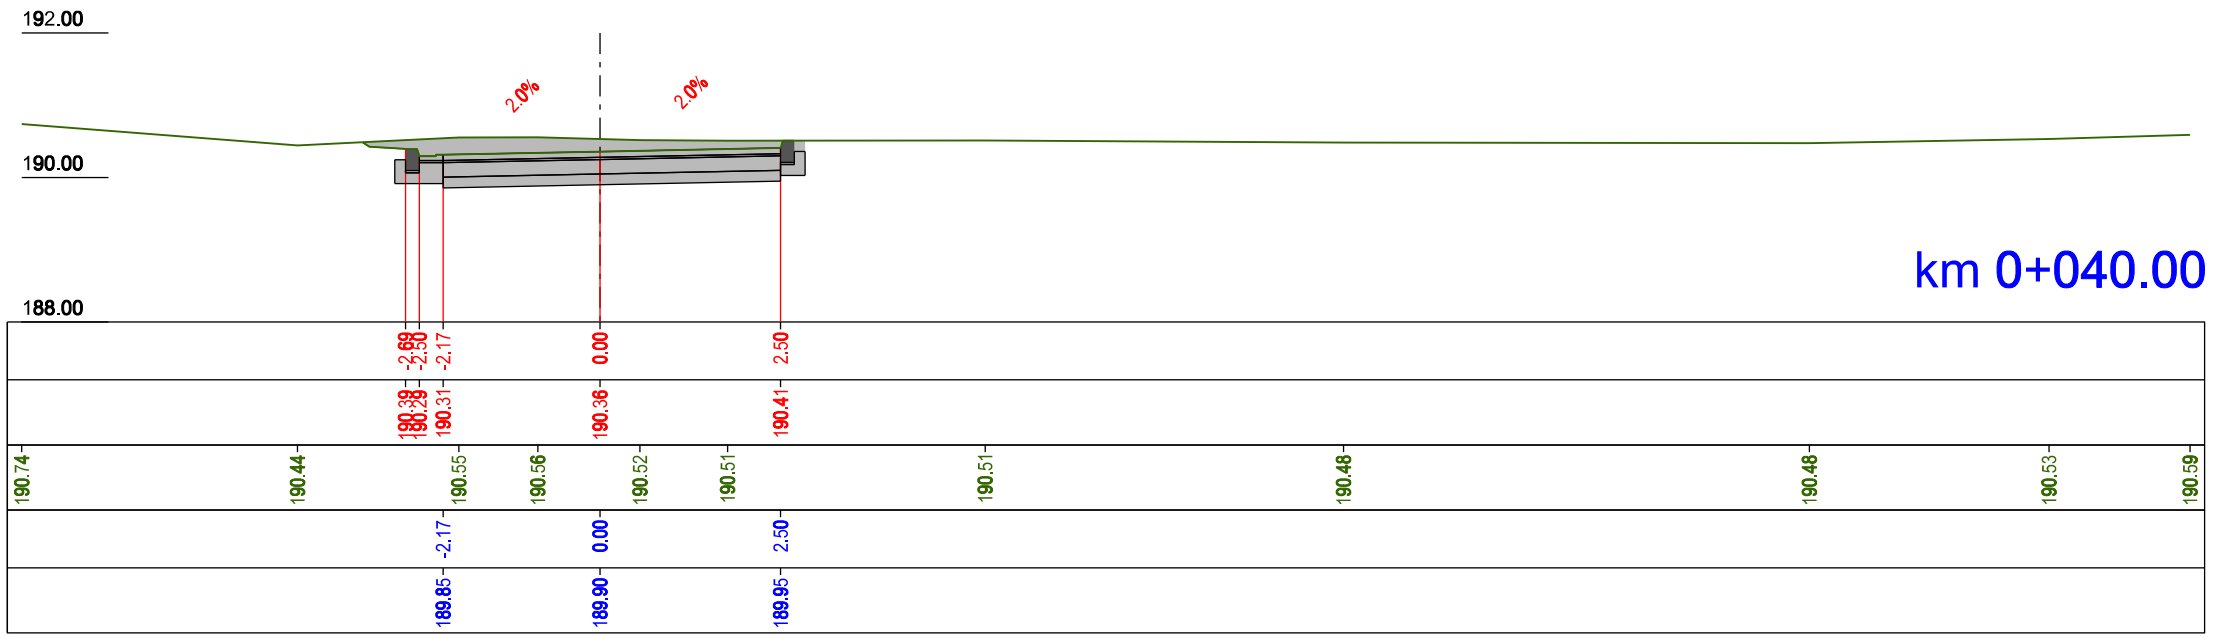
Powierzchnia wykopu = 3.52
Powierzchnia nasypu = 0.00