


Powierzchnia wykopu = 3.64
Powierzchnia nasypu = 0.00

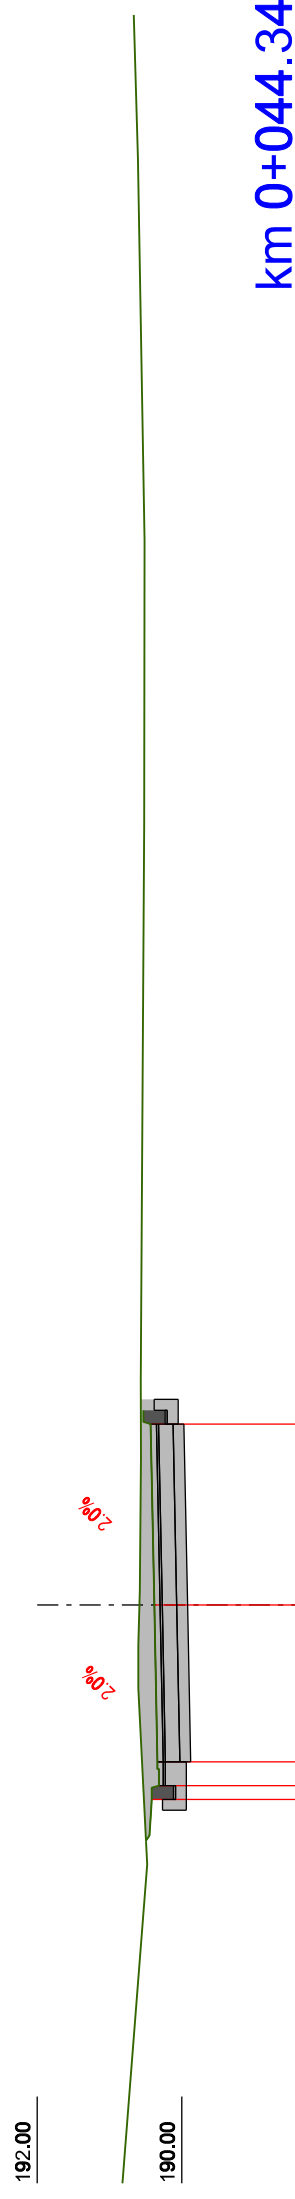

Powierzchnia wykopu = 2.89
Powierzchnia nasypu = 0.00

