


Powierzchnia wykopu = 12.19
Powierzchnia nasypu = 0.07

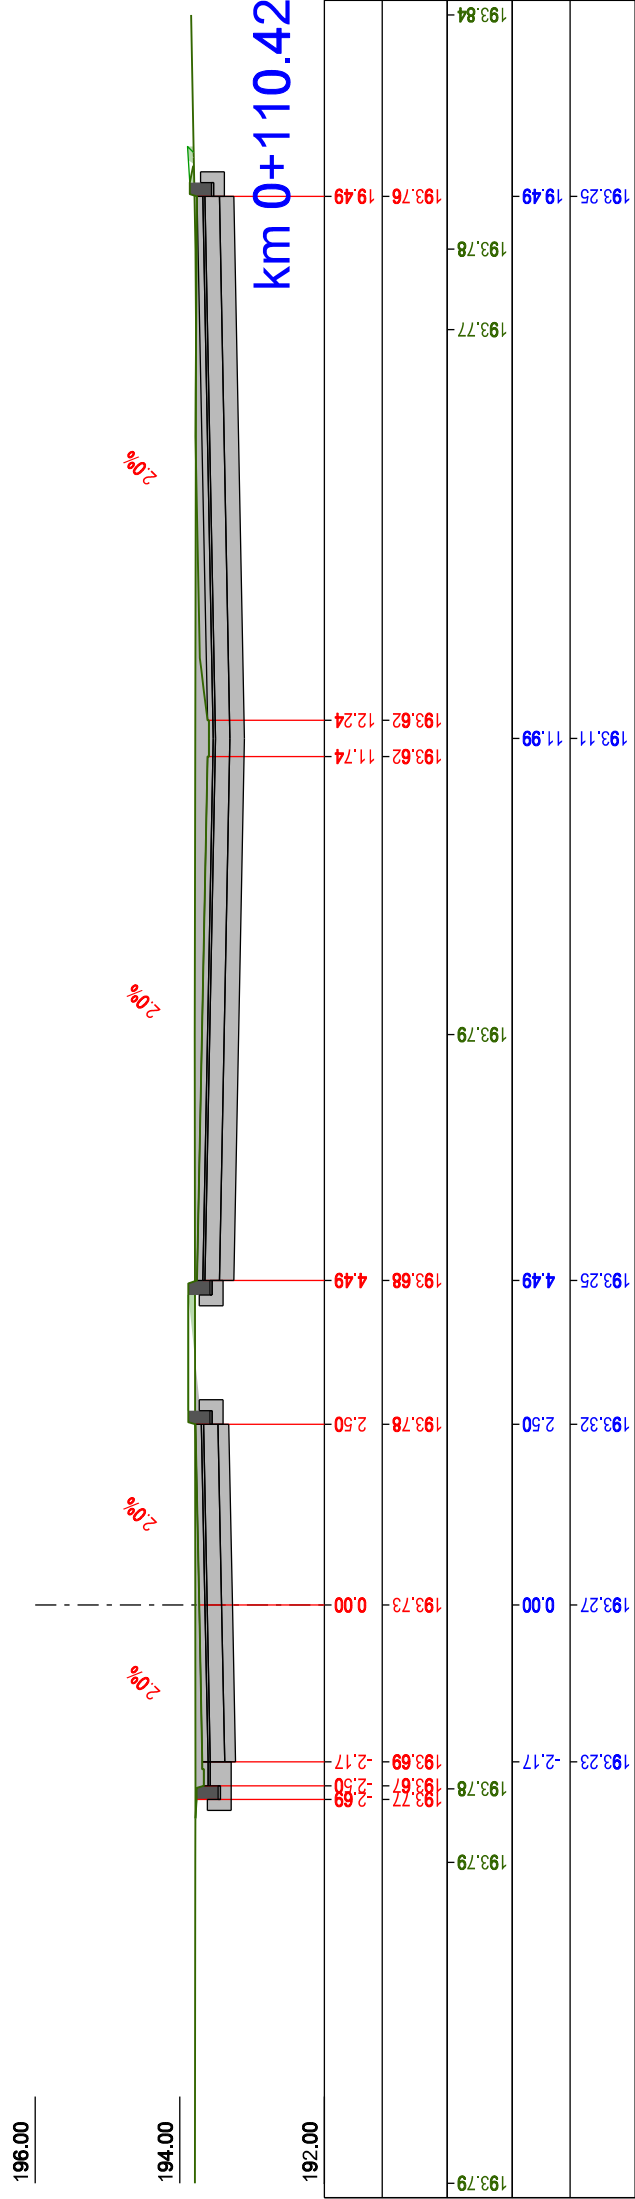

Powierzchnia wykopu = 2.54
Powierzchnia nasypu = 0.04

