Powierzchnia wykopu = 4.25
Powierzchnia nasypu = 0.03

SKALA 1:100

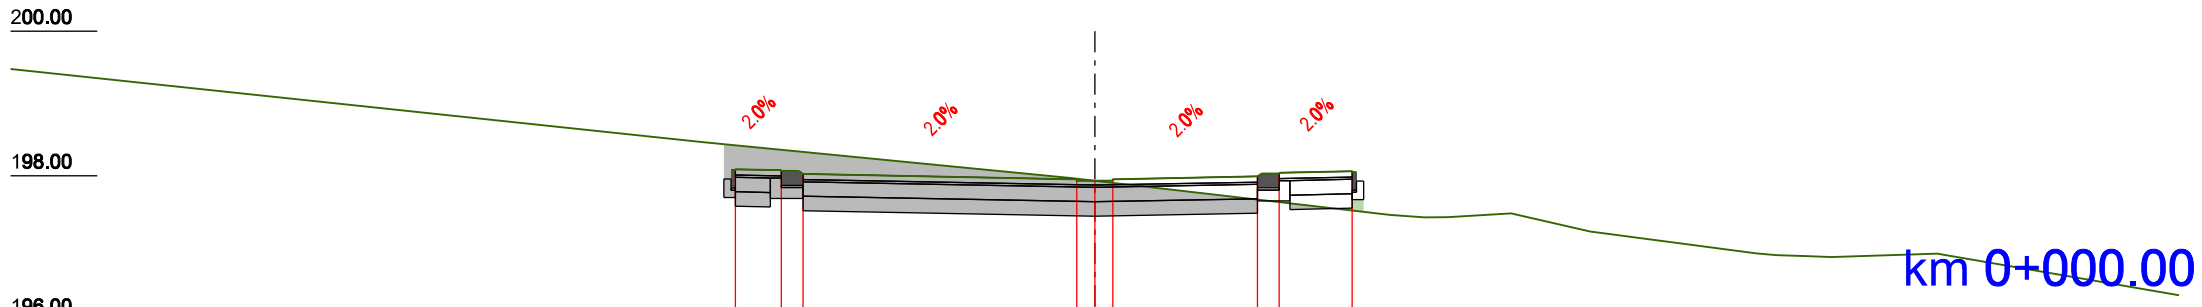

ODLEGŁOŚCI					-4.97	-4.34	-4.04			-0.25	0.00	0.25			2.25	2.55		3.56					
RZĘDNE PROJEKTOWANE					198.09	198.07	198.03			197.95	197.93	197.95			197.99	198.03		198.06					
RZĘDNE ISTNIEJĄCE	199.48			198.47					197.97					197.46	197.42	197.43		197.48		197.23		196.93	196.90	196.89	196.87		196.92			196.35
ODLEGŁOŚCI					-4.97		-4.04				0.00				2.25			3.56					
RZĘDNE KORYTOWANIA					197.58		197.52				197.44				197.48			197.55					

Powierzchnia wykopu = 3.61
Powierzchnia nasypu = 0.00

SKALA 1:100

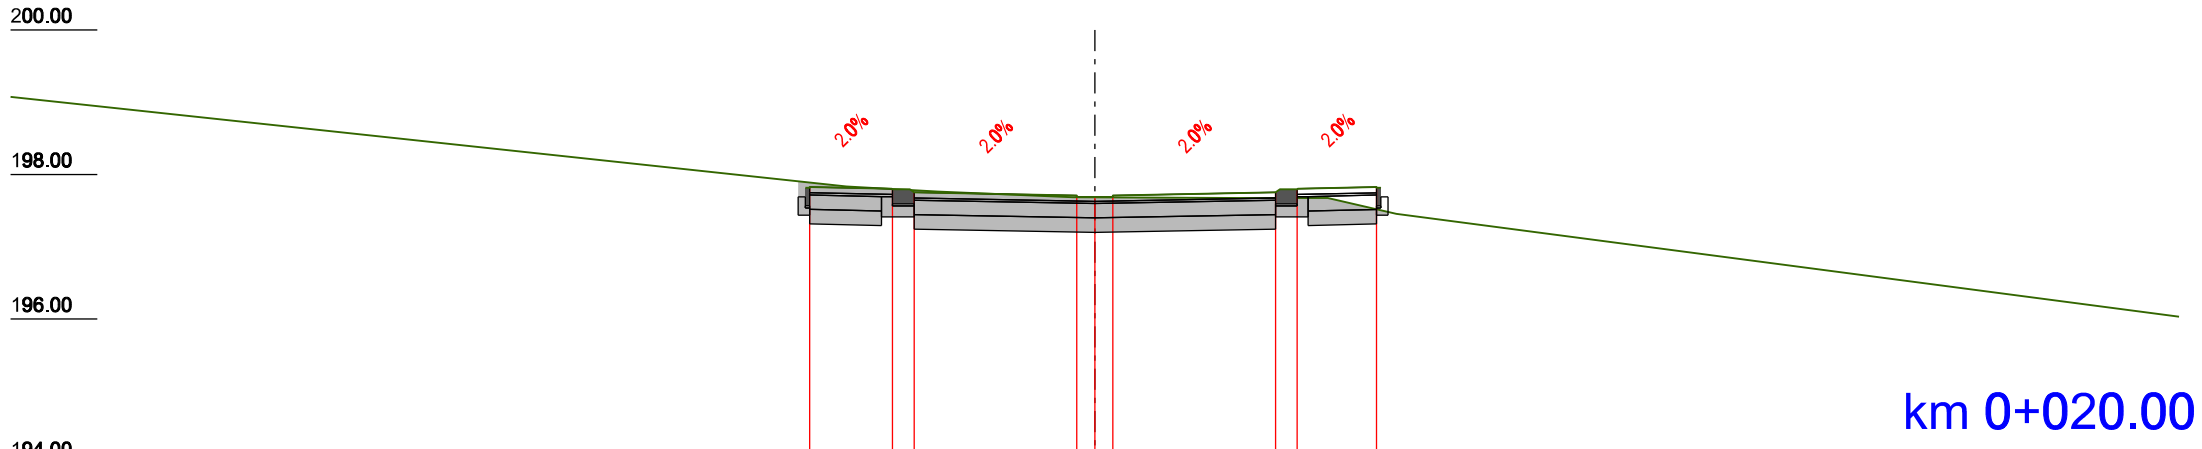

ODLEGŁOŚCI						-3.94	-2.80	-2.50			-0.25	0.00	0.25			2.50	2.80		3.90				
RZĘDNE PROJEKTOWANE						197.83	197.79	197.75			197.71	197.69	197.71			197.75	197.79		197.83				
RZĘDNE ISTNIEJĄCE	199.07				197.83		197.76			197.68				197.68			197.67	197.46					196.03
ODLEGŁOŚCI						-3.94		-2.50				0.00				2.50			3.90				
RZĘDNE KORYTOWANIA						197.32		197.24				197.20				197.24			197.32				