


Powierzchnia wykopu = 4.42
Powierzchnia nasypu = 0.00

SKALA 1:100

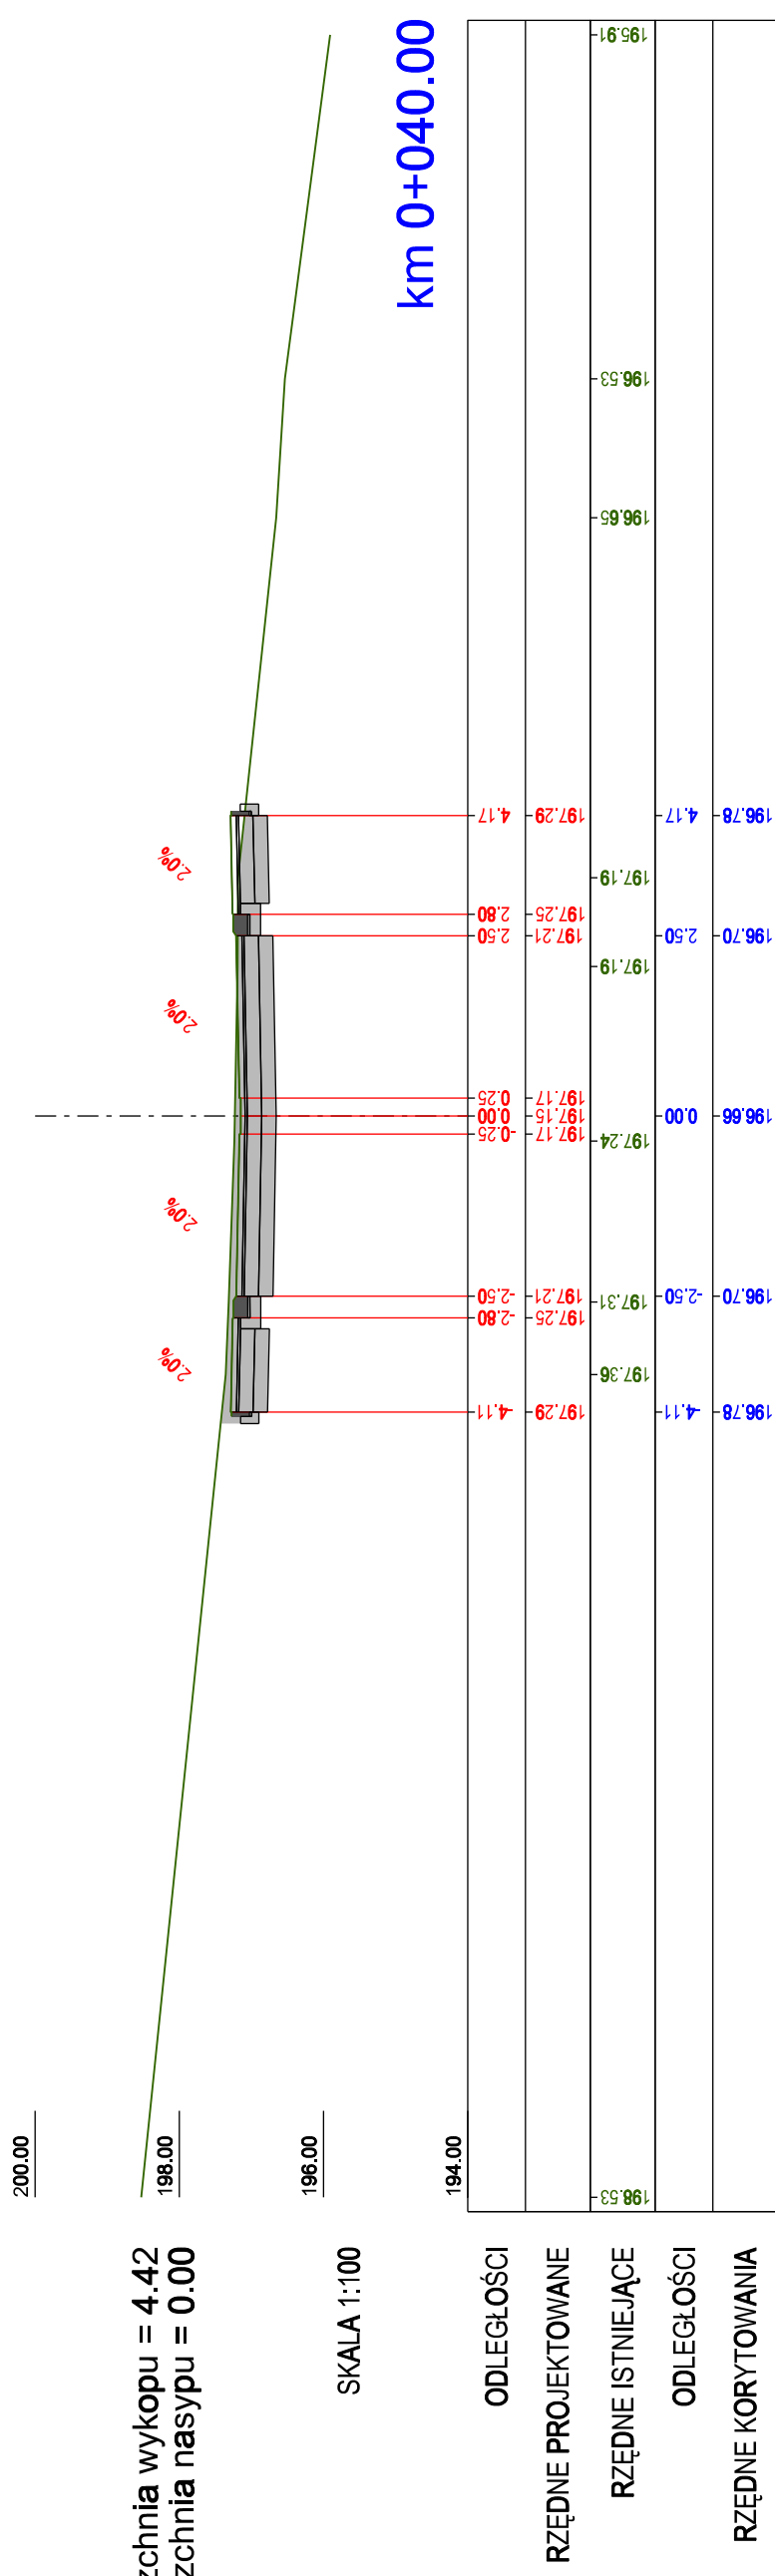

Powierzchnia wykopu = 4.57
Powierzchnia nasypu = 0.00

SKALA 1:100

