


Powierzchnia wykopu = 5.00
Powierzchnia nasypu = 0.00

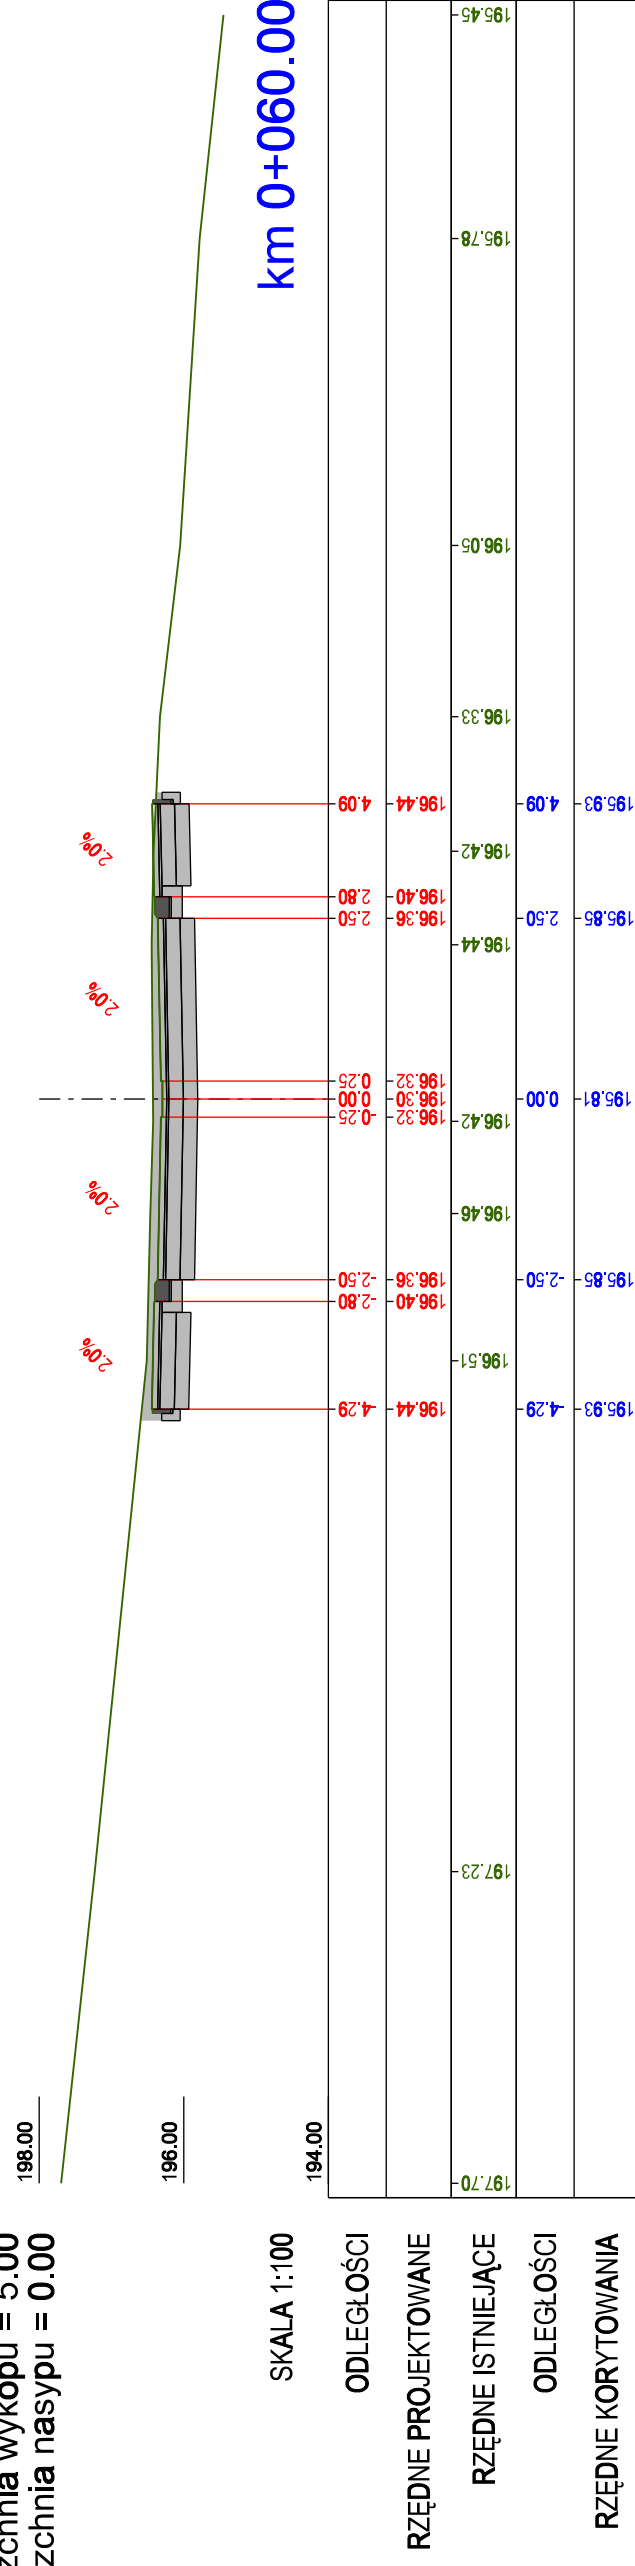

Powierzchnia wykopu = 4.57
Powierzchnia nasypu = 0.00

