


Powierzchnia wykopu = 4.76
Powierzchnia nasypu = 0.00

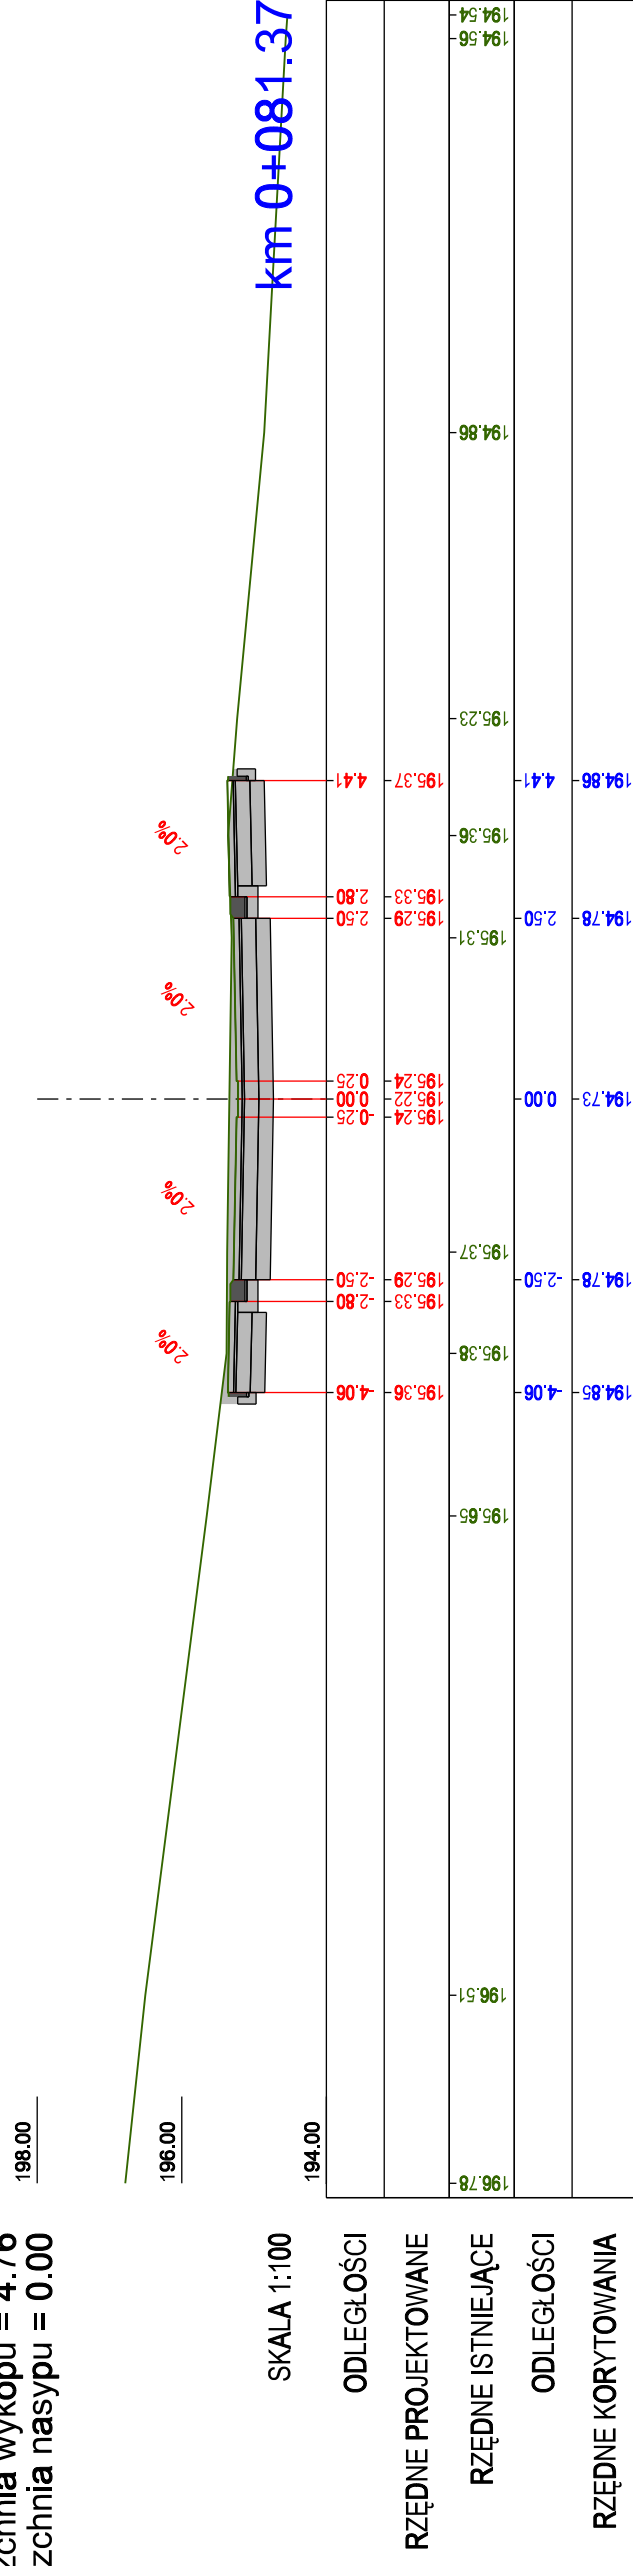

Powierzchnia wykopu = 5.53
Powierzchnia nasypu = 0.00

