Powierzchnia wykopu = 5.18
Powierzchnia nasypu = 0.00

SKALA 1:100

km 0+100.00

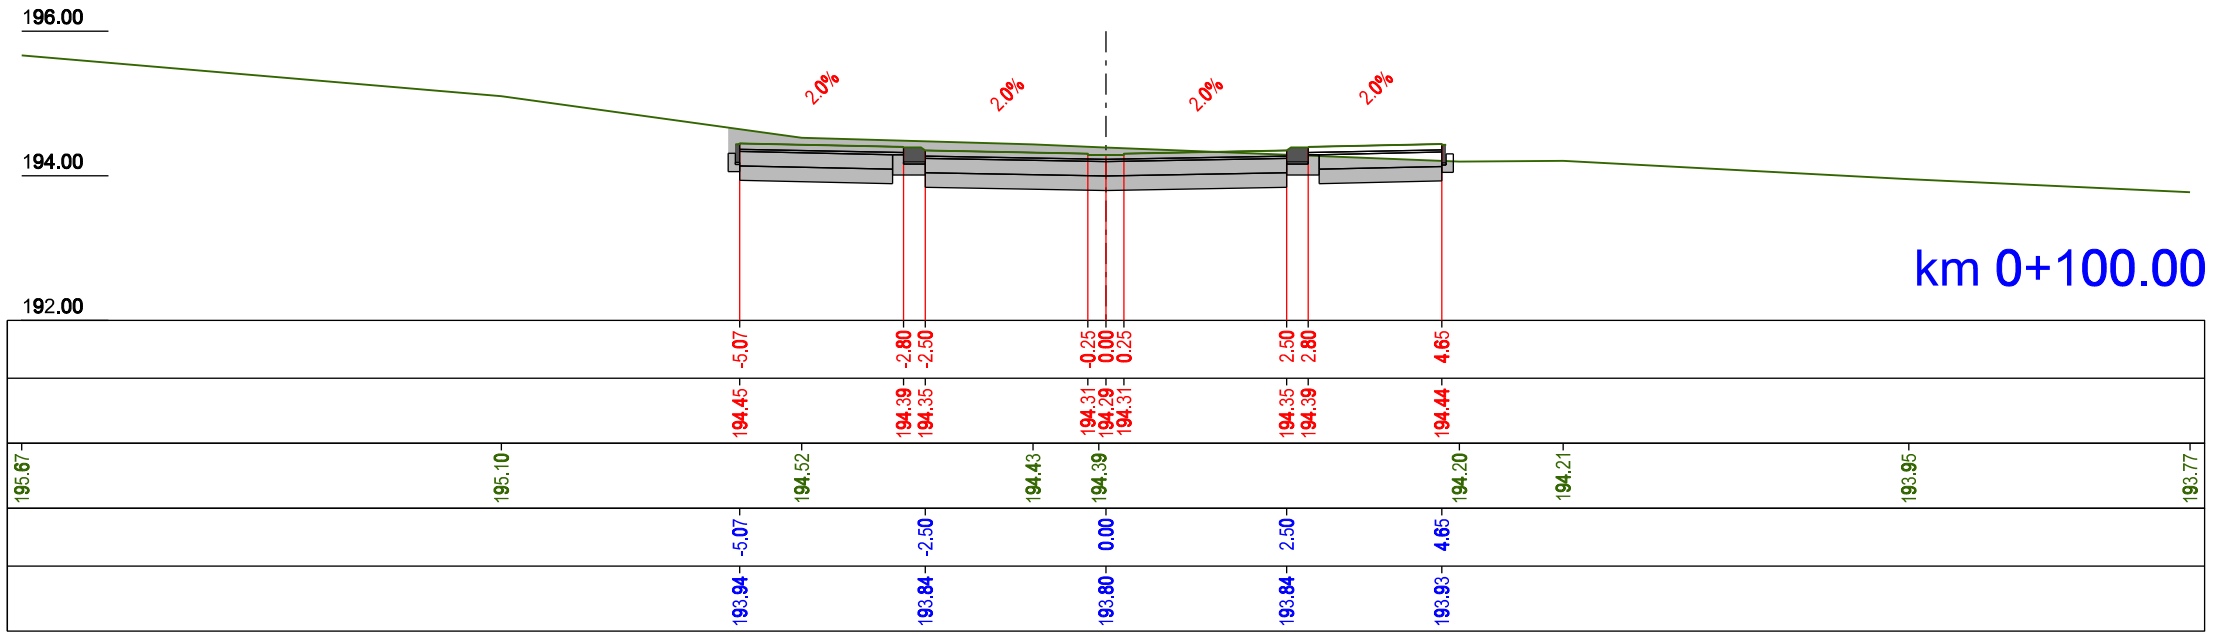

Powierzchnia wykopu = 4.70
Powierzchnia nasypu = 0.00

SKALA 1:100
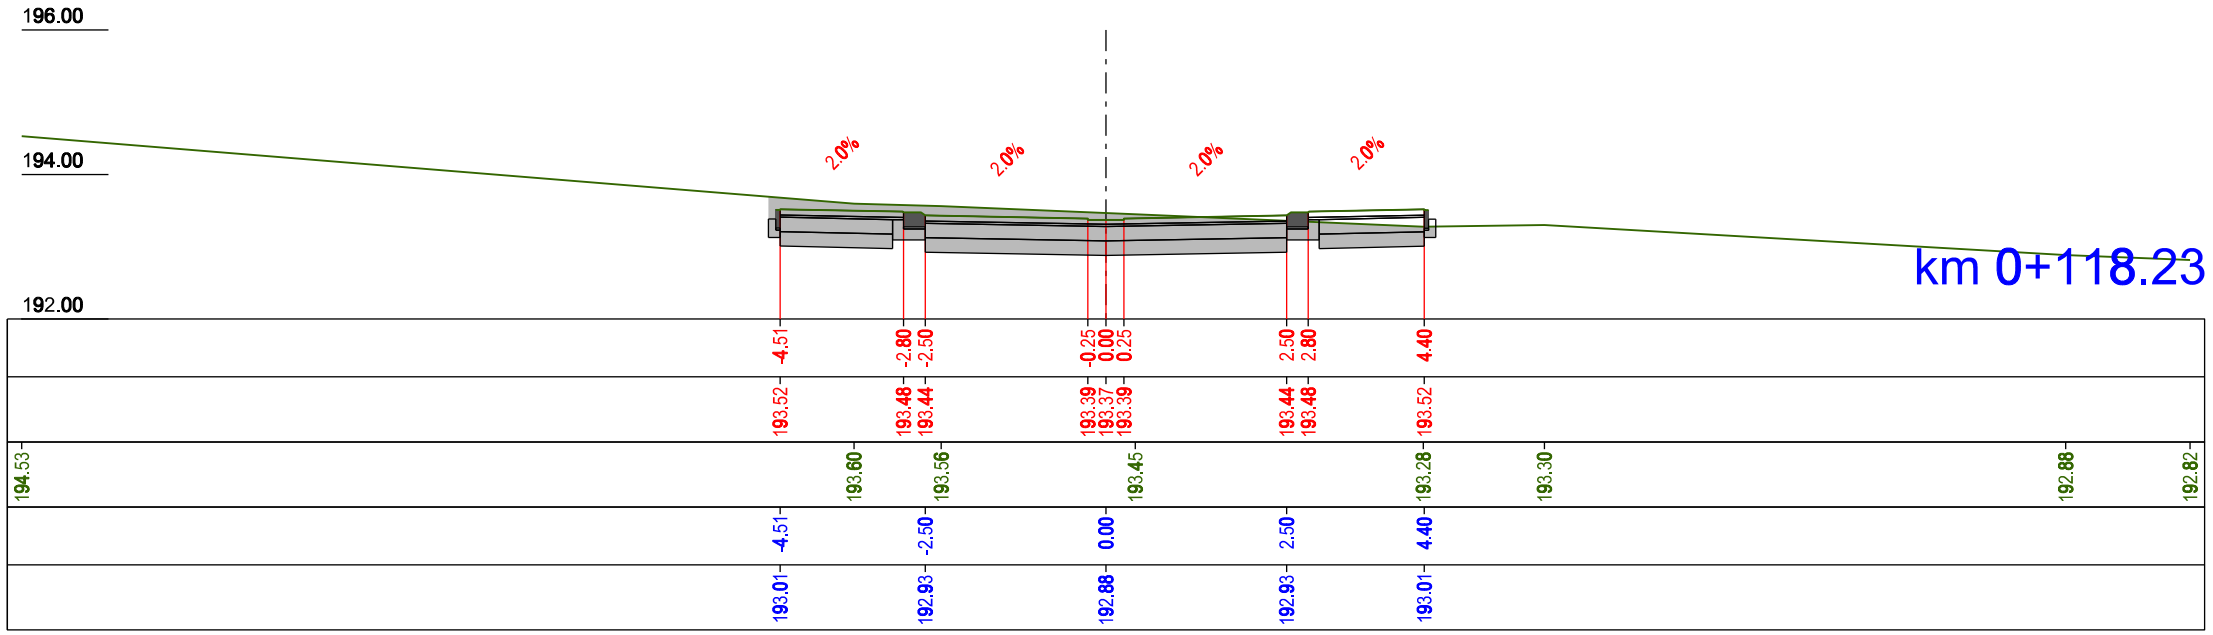
km 0+118.23