


Powierzchnia wykopu = 4.73
Powierzchnia nasypu = 0.00

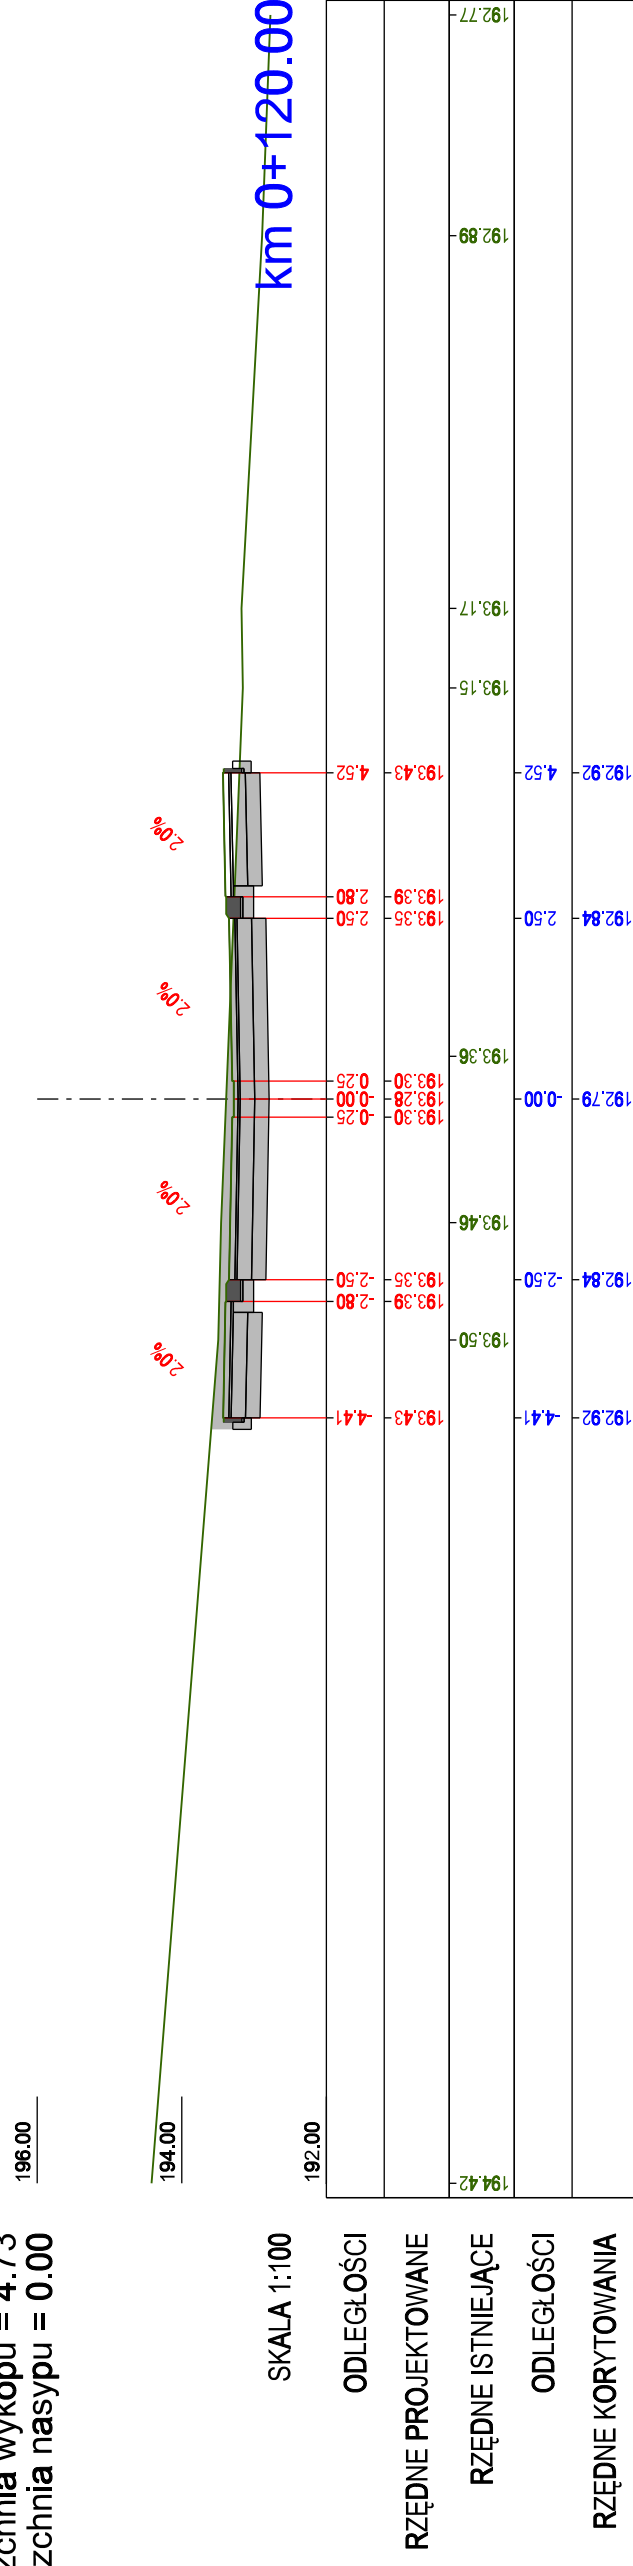

Powierzchnia wykopu = 5.38
Powierzchnia nasypu = 0.00

