


Powierzchnia wykopu = 5.05
Powierzchnia nasypu = 0.00

194.00

192.00

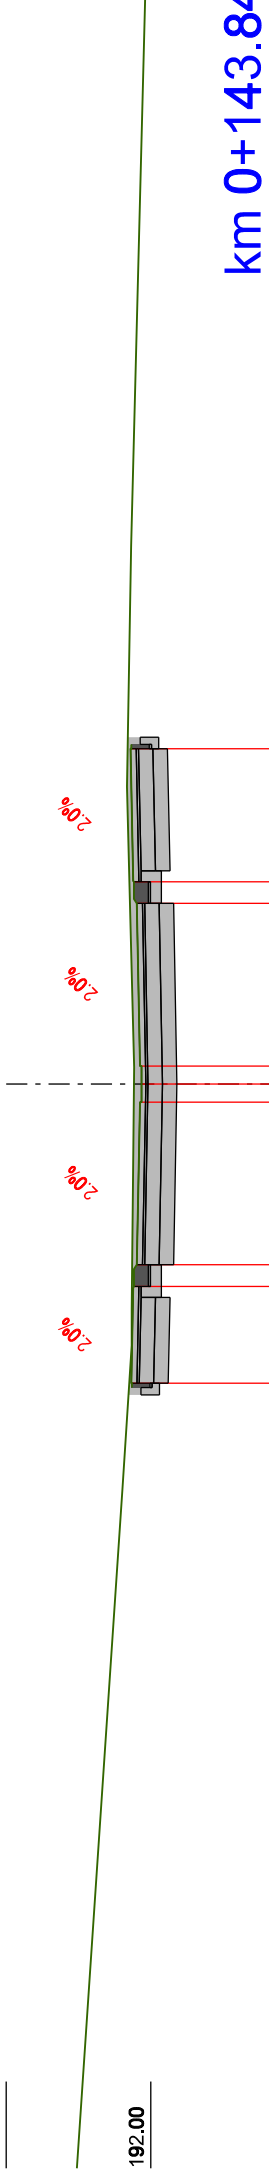

SKALA 1:100

ODLEGŁOŚCI

RZĘDNE PROJEKTOWANE

RZĘDNE ISTNIEJĄCE


ODLEGŁOŚCI

RZĘDNE KORYTOWANIA

Powierzchnia wykopu = 4.43
Powierzchnia nasypu = 0.00

194.00

192.00

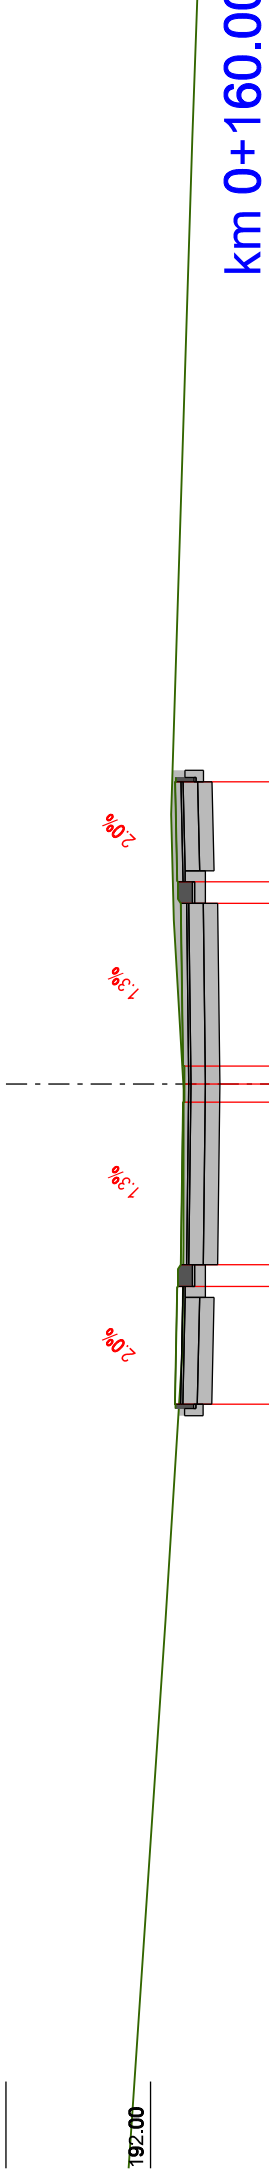

SKALA 1:100

ODLEGŁOŚCI

RZĘDNE PROJEKTOWANE

RZĘDNE ISTNIEJĄCE

ODLEGŁOŚCI

RZĘDNE KORYTOWANIA