Powierzchnia wykopu = 3.60
Powierzchnia nasypu = 0.00

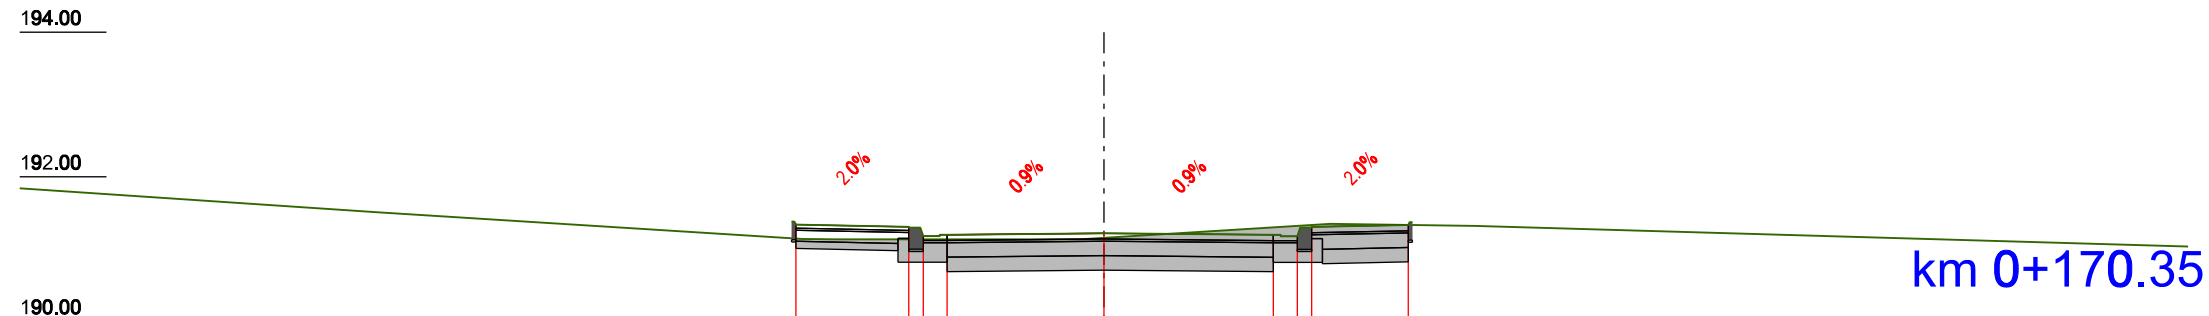

SKALA 1:100

km 0+170.35

ODLEGŁOŚCI																							
RZĘDNE PROJEKTOWANE																							
RZĘDNE ISTNIEJĄCE	191.84	191.51	191.14	191.13	191.13	191.35	191.32	191.04
ODLEGŁOŚCI																							
RZĘDNE KORYTOWANIA																							

Powierzchnia wykopu = 4.86
Powierzchnia nasypu = 0.00

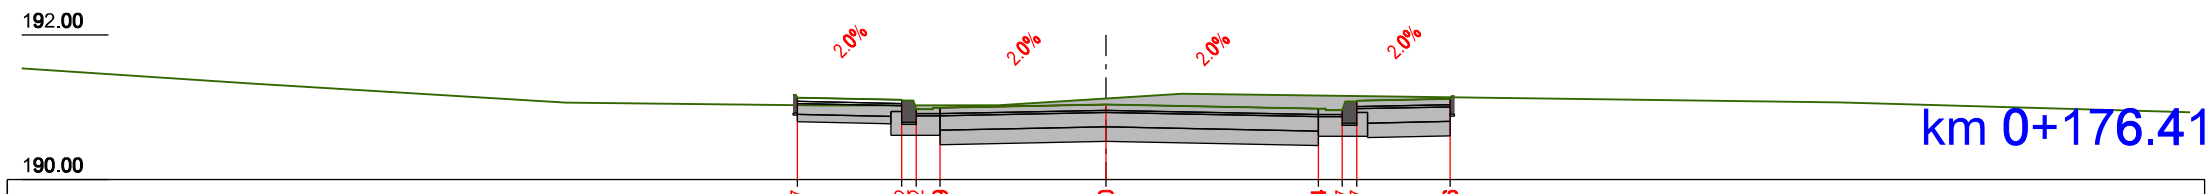

SKALA 1:100

km 0+176.41

ODLEGŁOŚCI																							
RZĘDNE PROJEKTOWANE																							
RZĘDNE ISTNIEJĄCE	191.54	191.33	191.06	191.02	191.03	191.19	191.07	190.93
ODLEGŁOŚCI																							
RZĘDNE KORYTOWANIA																							