


Powierzchnia wykopu = 5.43
Powierzchnia nasypu = 0.00

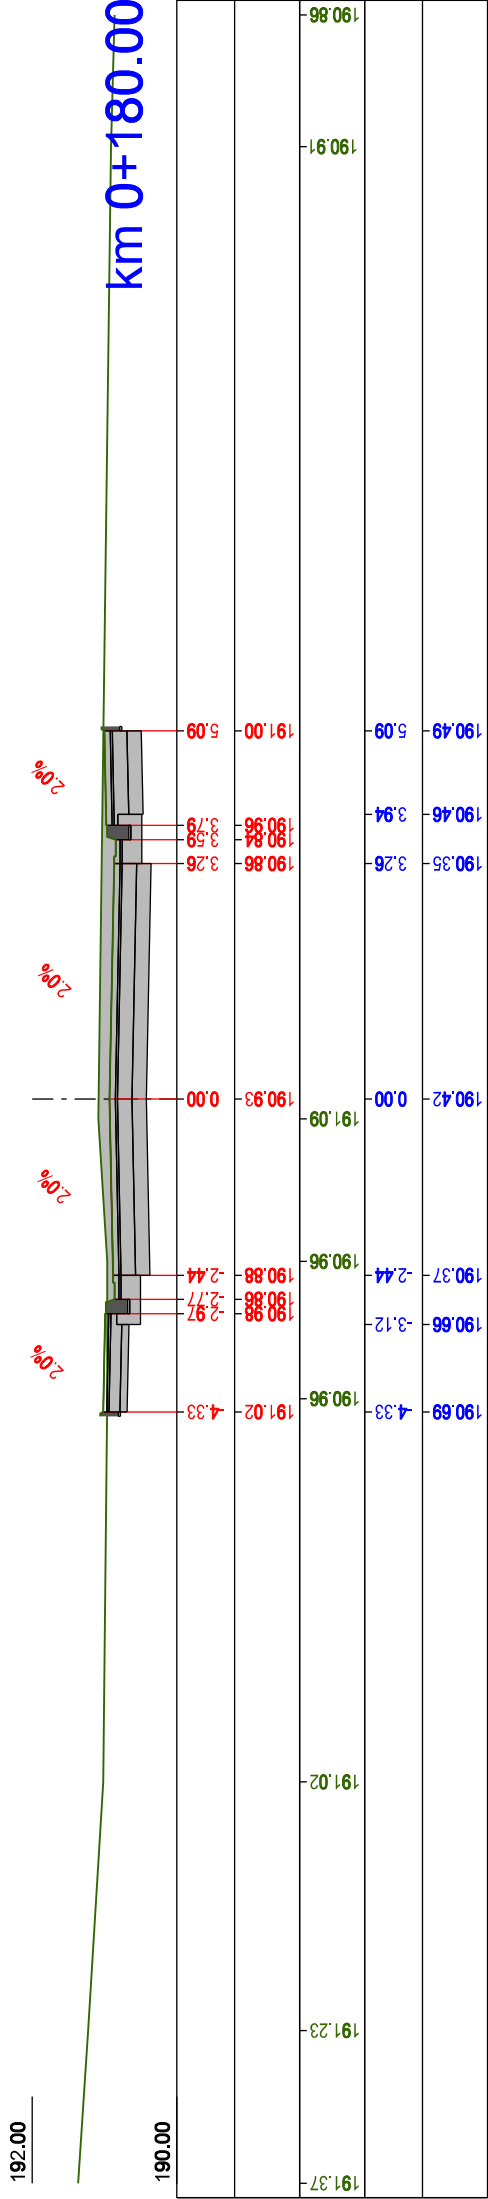

Powierzchnia wykopu = 7.86
Powierzchnia nasypu = 0.00

