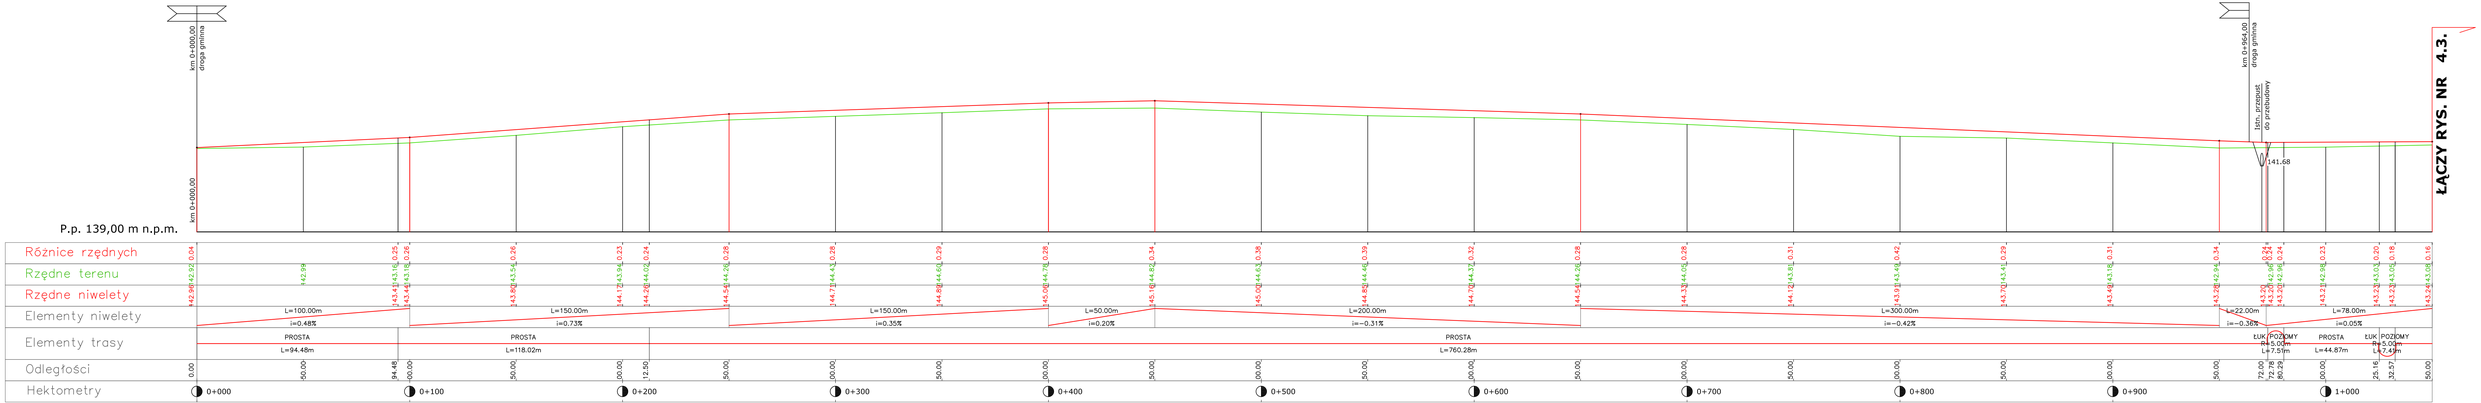

ŁĄCZY RYS. NR 4.3.

Inwestor	Gmina i Miasto Mikstał ul. Krakowska 17 63-510 Mikstał
Jednostka projektowa	Zakład Projektowo-Usługowy Inżynierii Środowiska "PRIMEKO" 62-800 Kalisz, ul.Łódzka 210 tel/fax 62 767 02 63 www.primeko.com.pl e-mail: primeko@o2.pl
Stadium	Projekt budowlano-wykonawczy
Skala	1:100/1000
Data opracowania	Maj 2015r.
Obiekt	Przebudowa drogi gminnej w Kaliszkowicach Kaliskich
Adres	Gm. Mikstat, m. Kaliszkowice Kaliskie
Nazwa rysunku	PROFIL PODŁUŻNY-ETAP II (0+000,00 - 1+050,00)
Projektant upr. drogowa	techn. Józef Przybyłek upr. nr Unk 7/63/2/KŁ
Sprawdzający upr. drogowa	
Rys. nr	4.2.