


Przekrój przez jezdnię

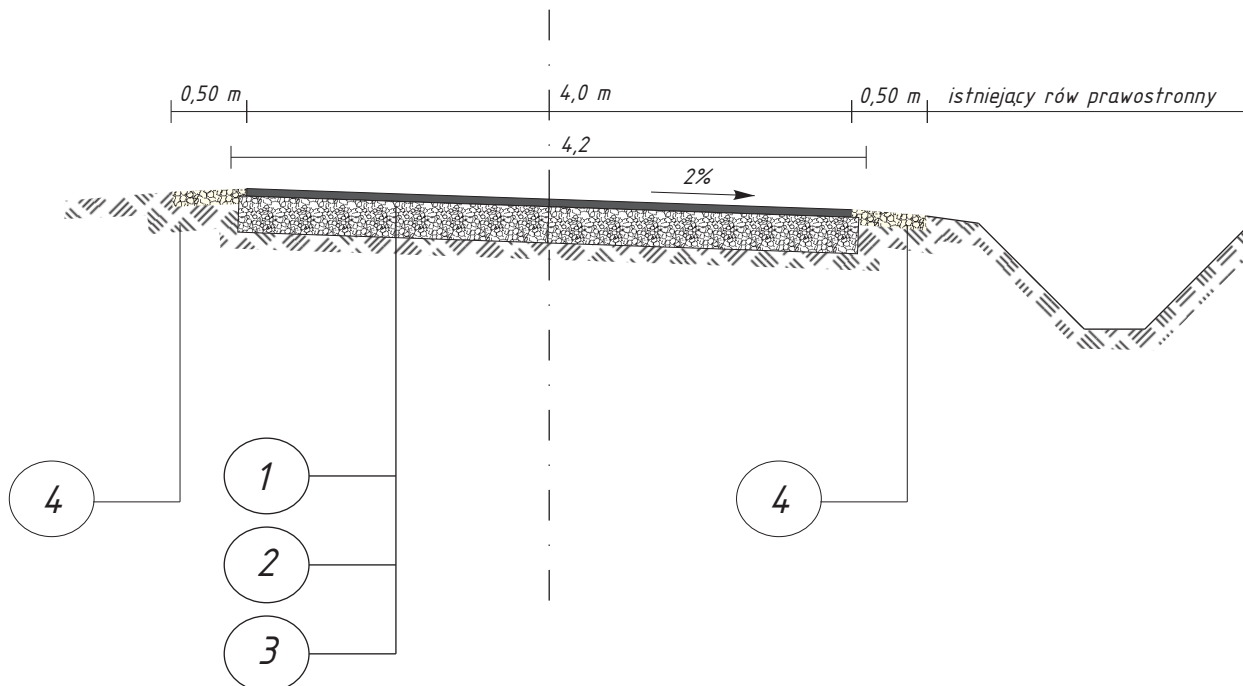

1. Projektowana nawierzchnia z mieszanki mineralno - asfaltowej betonu asfaltowego gr 5 cm - warstwa ścieralna
2. Projektowana podbudowa z kruszywa łamanego stabilizowanego mechanicznie gr. 20 cm.
warstwa dolna 0/64 gr 15 cm
warstwa górna 0/31,5 gr 5 cm
3. Istniejące podłoże umocnione kruszywem łamanym
4. Pobocze umocnione kruszywem łamanym 0/31,5 stabilizowanym mechanicznie gr. 10 cm

Obiekt:

PRZEBUDOWA DROGI GMINNEJ
w m. Biskupice Zabaryczne

Temat:

PRZEKRÓJ NORMALNY

Opracował:

Projektant:

Józef Przybytek

UAN 7342-31/92

WKP/BD/4132/01

Asystent:

Adam Skowron

Data:

Luty 2017

Nr rys:

3

Skala:

1:50