


Przekrój przez jezdnię

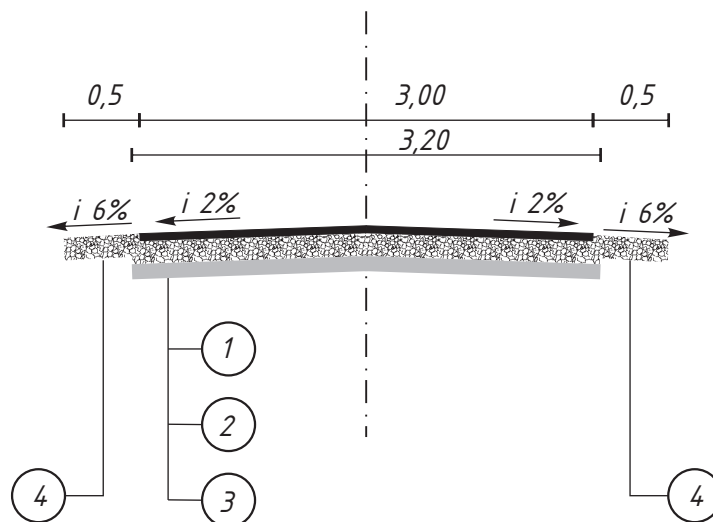

Legenda:

1. Nawierzchnia z masy mineralno - asfaltowej betonu asfaltowego
gr 5 cm - warstwa ścieralna
2. Podbudowa z kruszywa łamanego st. Mechanicznie gr 20 cm
warstwa dolna z mieszanki 0/64 gr 15 cm
warstwa górna z mieszanki 0/31,5 gr 5 cm
3. Istniejąca nawierzchnia z kruszywa łamanego
4. Umocnione pobocze z kruszywa łamanego 0/31,5 gr 10 cm

Obiekt:

PRZEBUDOWA DROGI GMINNEJ
w m. Kaliszkowice Ołobockie

Temat:

PRZEKRÓJ NORMALNY

Opracował:

Projektant:

Józef Przybytek

UAN 7342-31/92

WKP/BD/4132/01

Asystent:

Adam Skowron

Data:

Marzec 2017

Nr rys:

3

Skala:

1:50