


PRZEMIANOWA
PRZEMIANOWA

SKALA 1 : 50

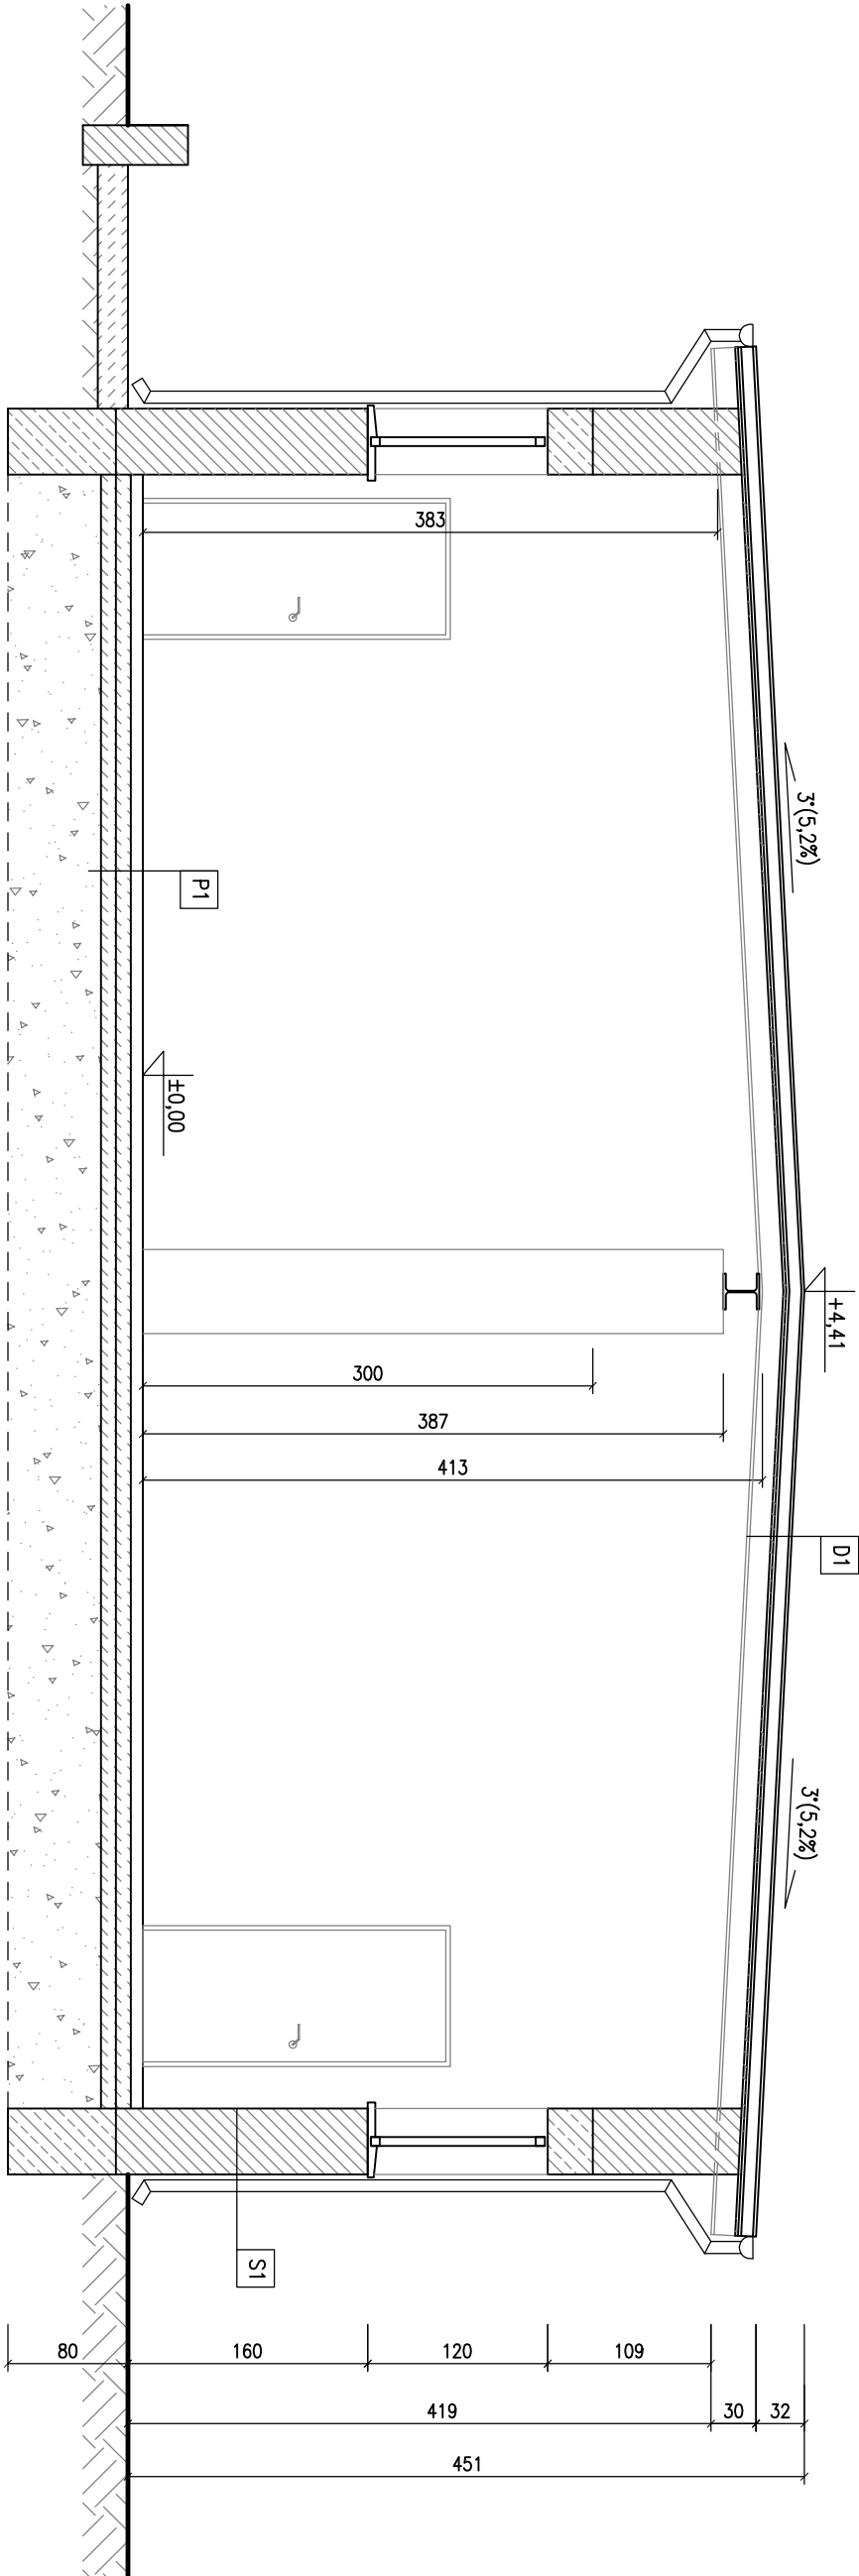

D1
Papa nawierzchniowa
Płyta panelowa
Tynk cementowo wapienny

P1
Gładz cementowa
Papa izolacyjna
Podkład betonowy
Grunt rodzimy

S1
Tynk cementowo wapienny, gr. 1,5 cm
Cegła ceramiczna, gr. 41 cm
Tynk cementowo wapienny, gr. 1,5 cm



PRACOWNIA PROJEKTOWO-INŻYNIERSKA BUDOWNICTWA

LESZEK JAKUBOWSKI

63-500 Ostaszów ul. Kanonów 4, tel. 62 586-08-31, kom. 693-028-509

e-mail: ppi_bj@interia.pl

Obiekt:	KLUB SENIOR +	Rys. nr i2
Adres:	MIKSTAT działka nr ewid. 1301/13	FAZA P.B
Jednostka ewid.:	301806_4 Mikstat	DATA 08.2017
Obiekt ewid.:	0001 Mikstat	
Inwestor:	MASTO I GMINA MIKSTAT	
	ul. KRAKOWSKA 17 63-510 MIKSTAT	

PRZEMIANOWA - INWENTARYZACJA		SKALA 1:50
Projektant arch.:	mgr inż. arch. Emilia Pietrak-Kurzyńska	BRANŻA: arch.+konstrukcja
Specjalność:	architektoniczna bez ograniczeń	
Nr uprawnień:	58/09/D01A	
Projektant konstr.:	mgr inż. Leszek Jakubowski	
Specjalność:	konstrukcyjno-budowlana bez ograniczeń	
Nr uprawnień:	33/D05/05	
Asystent proj.:	Mateusz Powłock	

Pracownia autorskie zastrzeżone (Dz. U. Nr 24, poz. 83 z 4.02.1994r.)
Kopowanie i wykorzystywanie całości lub częściowe bez zgody właściciela jest ZABRONIONE!