



Układ sieci	Sieć TN-S
Napięcie znamionowe	230/400V

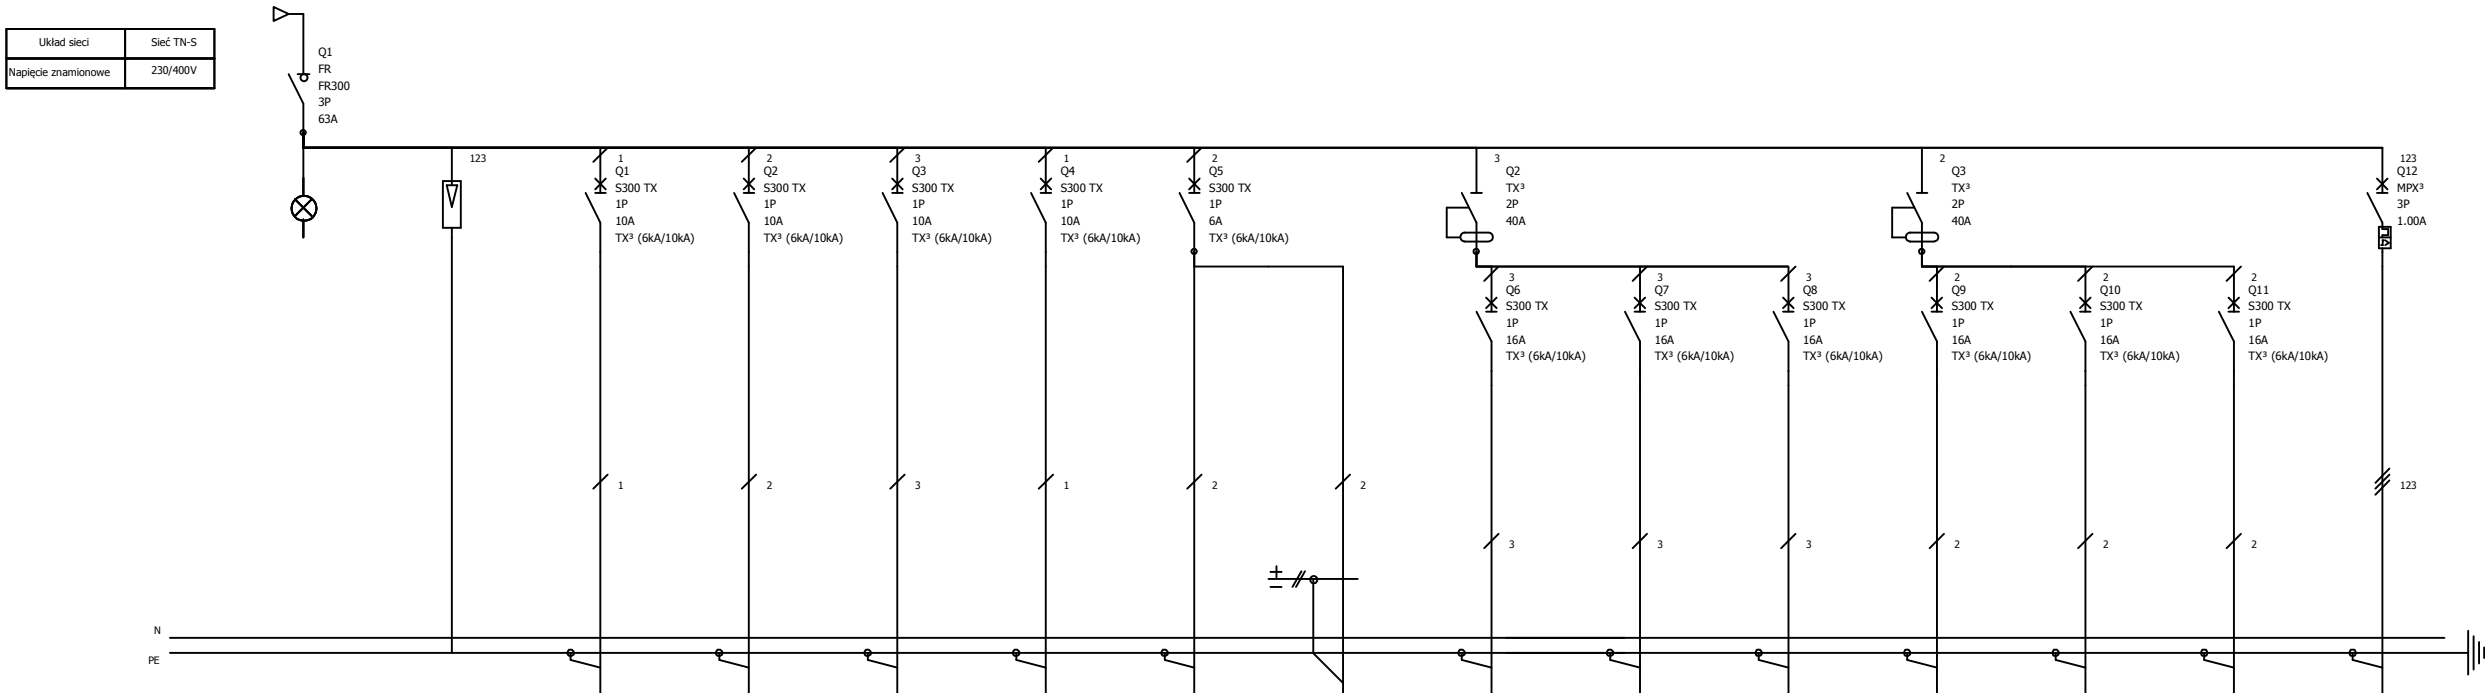

Oznaczenie urządzenia	Q1	F1	Q1	Q2	Q3	Q4	Q5	Q5	Q6	Q7	Q8	Q9	Q10	Q11	Q12
Opis		OCHRONNIK	OŚWIETLENIE	OŚWIETLENIE	OŚWIETLENIE	REZERWA	OŚWIETLENIE EWAKUACYJNE		GNIAZDA WTYKOWE	GNIAZDA WTYKOWE	GNIAZDA WTYKOWE	GNIAZDA WTYKOWE	GNIAZDA WTYKOWE	REZERWA	WENTYLATOR W1
Moc[kW]			0,4	0,5	0,7		0,05		2,0	2,0	2,0	2,0	2,0		0,2
Typ przewodu		LgY16	YDYpżo 3x1,5	YDYpżo 3x1,5	YDYpżo 3x1,5		YDYpżo 3x1,5		YDYpżo 3x2,5	YDYpżo 3x2,5	YDYpżo 3x2,5	YDYpżo 3x2,5	YDYpżo 3x2,5		YDYpżo 3x1,5

WIDOK TG

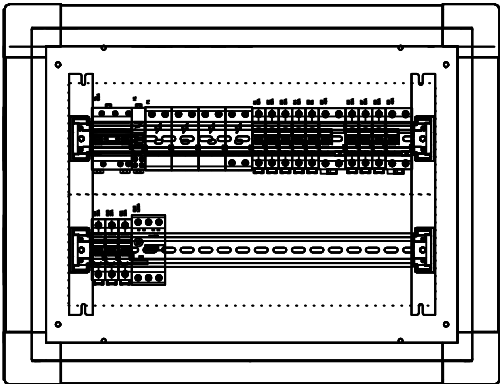

ZESTAWIENIE WYPOSAŻENIA TG

Opis	Ilość
LISTWA PRZYŁĄCZENIOWA XL3 160	1
XL3S 160 OBUD. WNEKOWA 2x24M	1
ADPATER DPX3 + AP.MOD. NA TH35	1
WYŁ. S301 TX3 6000A B6 1P	1
WYŁ. S301 TX3 6000A B16 1P	6
WYŁ. S301 TX3 6000A C10 1P	4
ROZŁ. IZOL. FR303 63A 3P	1
P302 TX3 40A 30MA 2P A	2
OGRANICZNIK PRZEP. T1 25KA 3P+N	1
LAMPKA POTRÓJNA LED BIAŁA 230/400V	1
WYŁ. SILN. MPX3 32S 0.63-1.0A	1

BILANS MOCY:

MOC ZAINSTALOWANA $P_i = 11,85$ kW

MOC SZCZYTOWA $P_s = 8,58$ kW

PRĄD SZCZYTOWY $I_s = 15,5$ A

instalacja w układzie: TN-S
system ochrony przeciwporażeniowej
szybkie samoczynne wyłączenie zasilania



PRACOWNIA PROJEKTOWO-INŻYNIERSKA BUDOWNICTWA
Leszek Jakubowski
63-500 Ostrzeszów ul. Klonowa 4, tel. 62 586-09-31, kom. 693-028-509
e-mail: ppib_lj@interia.pl

Obiekt:	KLUB SENIORA +	Rys. nr IE2
Adres:	MIKSTAT działka nr ewid. 1301/13	
Jednostka ewid.:	301806_4 Mikstat	FAZA P.B
Obręb ewid.:	0001 Mikstat	DATA 07.2017
Inwestor:	MIASTO I GMINA MIKSTAT ul. KRAKOWSKA 17 63-510 MIKSTAT	

schemat zasilania i tablicy głównej TG		SKALA 1:100
		BRANŻA: elektryczna

Projektant:	mgr inż. Wojciech Staszewski	
Specjalność:	instalacyjna elektryczna bez ograniczeń	
Nr uprawnień	26/DOŚ/05	
Asystent proj.		

Prawa autorskie zastrzeżone (Dz. U. Nr 24, poz. 83 z 4.02.1994r.)
Kopiowanie i wykorzystywanie całości lub częściowe bez zgody właściciela jest ZABRONIONE!