


RZUT PRZYZIEMIENIA - INWENTARYZACJA

SKALA 1 : 100

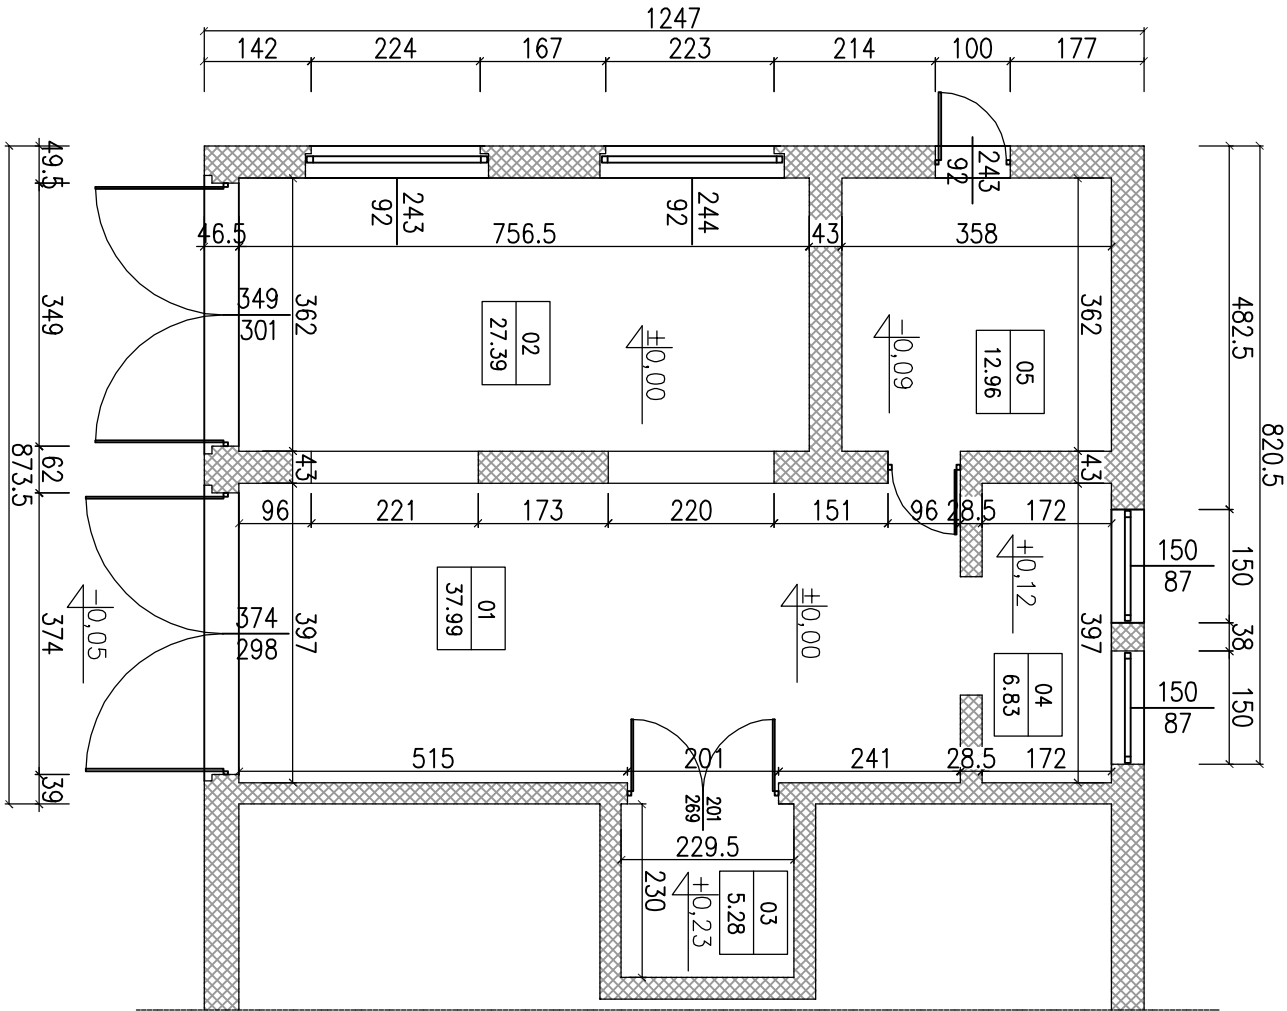

LEGENDA:

B I L A N S P O W I E R Z C H N I			
-			
NR POM.	NAZWA POMIESZCZENIA	RODZAJ POSADZKI	POW. PODŁOGI H>190cm
01	Garaż	pos. cem.	37.99
02	Garaż	pos. cem.	27.39
03	Pom. magazynowe	pos. cem.	5.28
04	Pom. gospodarcze	pos. cem.	6.83
05	Pom. gospodarcze	pos. cem.	12.96
OGÓŁEM SUMA POWIERZCHNI		90.45	90.45



PRACOWNIA PROJEKTOWO-INŻYNIERSKA BUDOWNICTWA

LESZEK JAKUBOWSKI

63-500 Ostraszów ul. Klonowa 4, tel. 62 586-09-31, kom. 693-028-509
e-mail: pjb_lj@interia.pl, biuro.pjb@interia.pl

Jednostka projektowa

Obiekt: ROZBUDOWA I PRZEBUDOWA CZĘŚCI BUDYNKU		Rys. nr
Z PRZEZNACZENIEM NA POMIESZCZENIA OSP KALISKONICE KALISKIE		1
Adres:	Kaliskowice Kaliskie 13, 63-510 Mikstot	FAZA: Inwentaryzacja
Jednostka ewid.:	301806_5 Mikstot – obszar wiejski	DATA: 07.2017
Obręb ewid.:	0003 Kaliskowice Kaliskie	
Investor:	Gmina Mikstot	SKALA: 1:100
Adres:	ul. Krakowska 17, 63-510 Mikstot	BRANŻA: architektura
RZUT PRZYZIEMIENIA – INWENTARYZACJA		
Projektant:	mgr inż. arch. Emilia Pietrzak – Kurzynska	
Specjalność:	architektoniczna bez ograniczeń	
Nr uprawnień	58/O9/D01A	
Opracował:	mgr inż. Leszek Jakubowski	
Prawa autorskie zastrzeżone (Dz. U. Nr 24, poz. 83 z 4.02.1994r.) Kopowanie i wykorzystywanie całości lub częściowe bez zgody właściciela jest ZABRONIONE!		