



ELEWACJA BOCZNA (ZACHODNIA)

SKALA 1:100

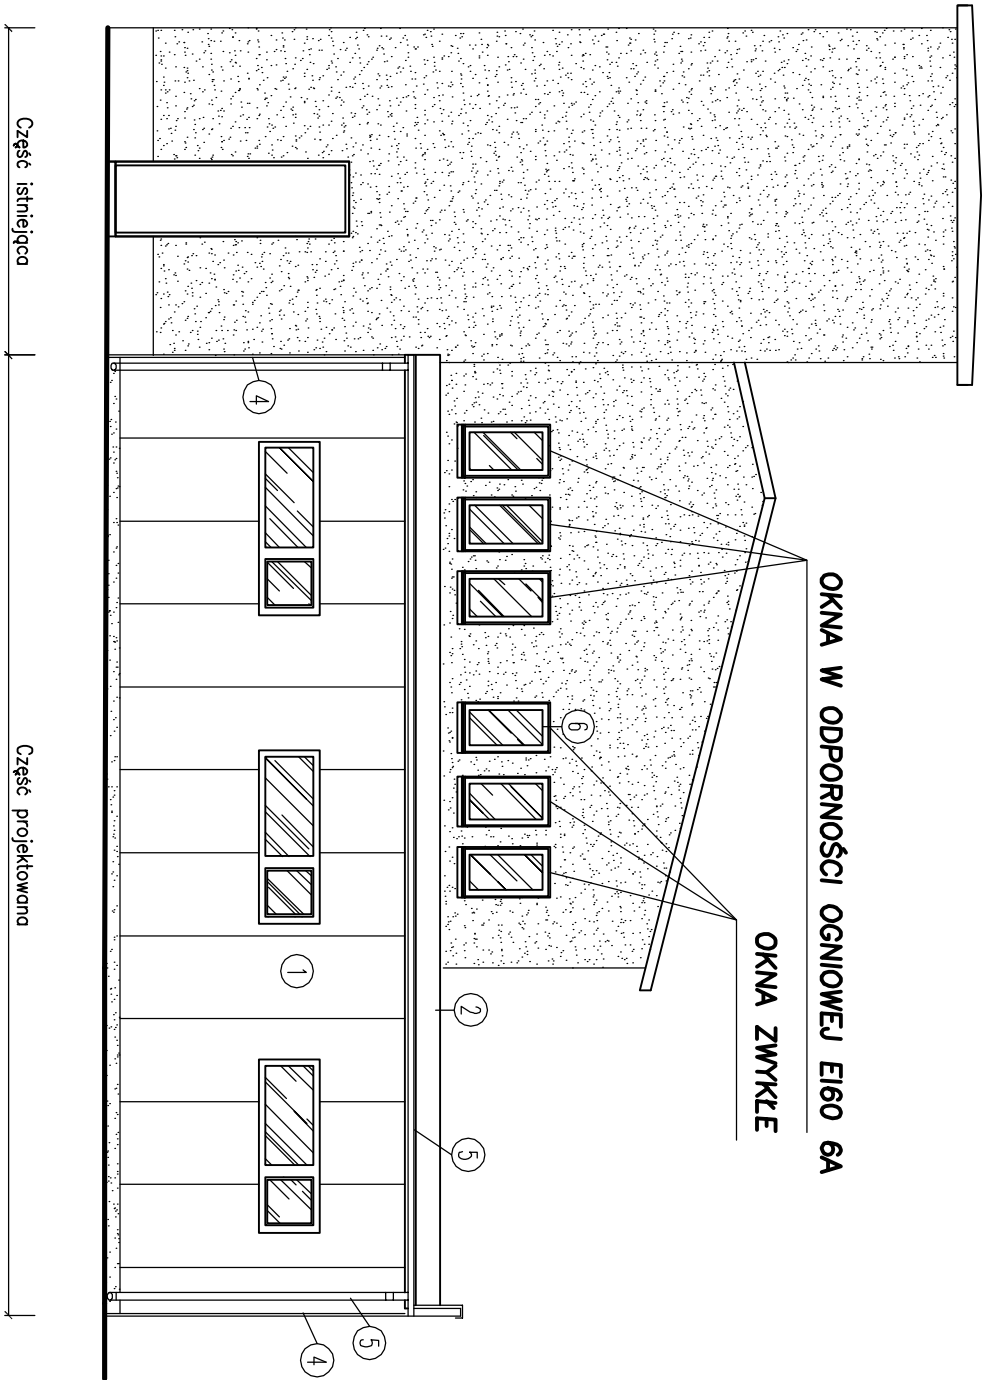

ELEWACJA FRONTOWA (POŁUDNIOWA)

SKALA 1:100

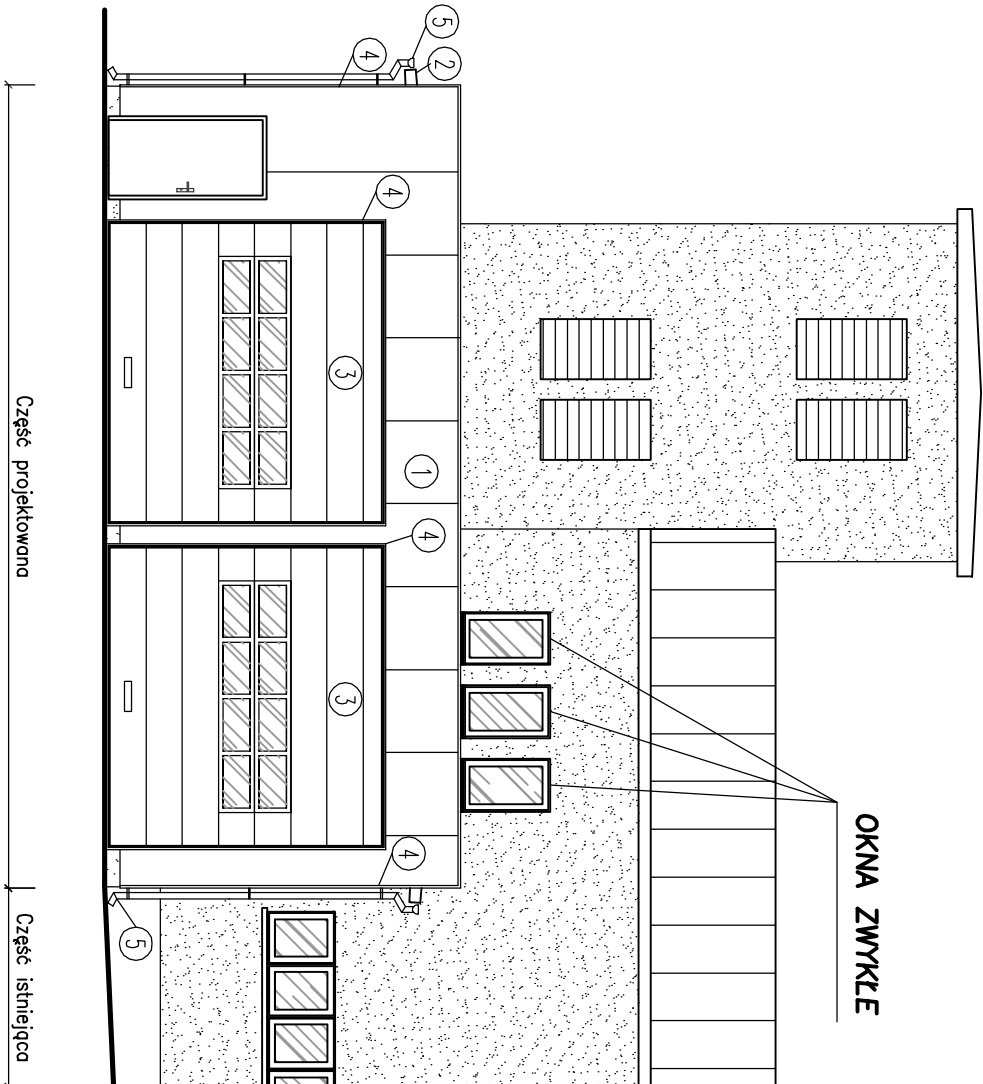

- KOLORYSTYKA ELEWACJI:
- ŚCIANY – PŁYTY WARSZTOWE – KOLOR SZARY RAL9006/9007
 - DACH – PŁYTY WARSZTOWE – KOLOR SZARY RAL 9006/9007
 - BRAMY SEGMENTOWE – STALOWE – KOLOR CZERWONY RAL 3000
 - OBROBKI BLACHARSKIE – STALOWE – KOLOR CZERWONY RAL 3000
 - RURY I RURY SPUSTOWE – STALOWE – KOLOR SZARY/CZERWONY RAL 9006/9007/3000
 - STOLARKA OKIENNA – PVC – KOLOR BIAŁY
 - STOLARKA OKIENNA – PVC – KOLOR BIAŁY EI60

<div><div><div><div><div></div><div>pjib®</div></div></div><div><div><div>Jednostka projektowa</div><div>PRACOWNIA PROJEKTOWO-INŻYNIERSKA BUDOWNICTWA</div><div>LESZEK JAKUBOWSKI</div><div>63-500 Ostaszów ul. Klonowa 4, tel. 62 586-09-31, kom. 693-028-509</div><div>e-mail: pjib_lj@interia.pl, biuro.pjib@interia.pl</div></div></div></div></div>		Obiekt: ROZBUDOWA Z PRZEBUDOWĄ CZĘŚCI BUDYNKU Z PRZEZNACZENIEM NA POMIESZCZENIA OSP KALISZKOWICE KALISKIE	
Adres:	Kaliszkowice Kaliskie 63-510 Mikstót	FAZA:	9
Jednostka ewid.:	301806_5 Mikstót – obszar wiejski	DATA:	P.B. 08.2017
Obręb ewid.:	0003 Kaliszkwice Kaliskie	SKALA:	1:100
Investor:	Gmina Mikstót	BRANŻA:	architektura
Adres:	ul. Krakowska 17, 63-510 Mikstót		
ELEWACJE			
Projektant:	mgr inż. arch. Emilia Pietrzak – Kurzyńska		
Specjalność:	architektoniczna bez ograniczeń		
Nr uprawnień	58/09/D0IA		
Opracował:	mgr inż. Leszek Jakubowski		
Prawa autorskie zastrzeżone (Dz. U. Nr 24, poz. 83 z 4.02.1994r.) Kopowanie i wykorzystywanie całości lub częściowe bez zgody właściciela jest ZABRONIONE!			