



ELEWACJA FRONTOWA
INWENTARYZACJA

SKALA 1:100

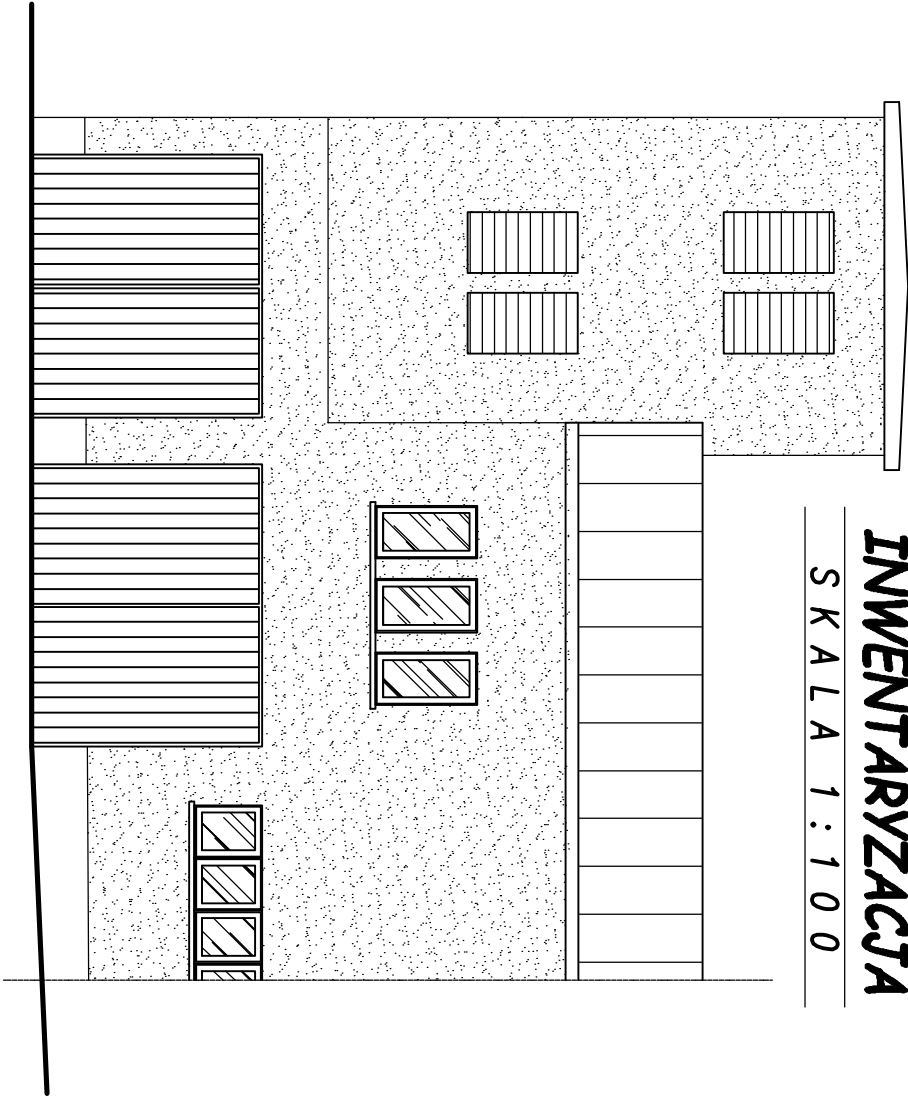


ELEWACJA TYLNA
INWENTARYZACJA

SKALA 1:100

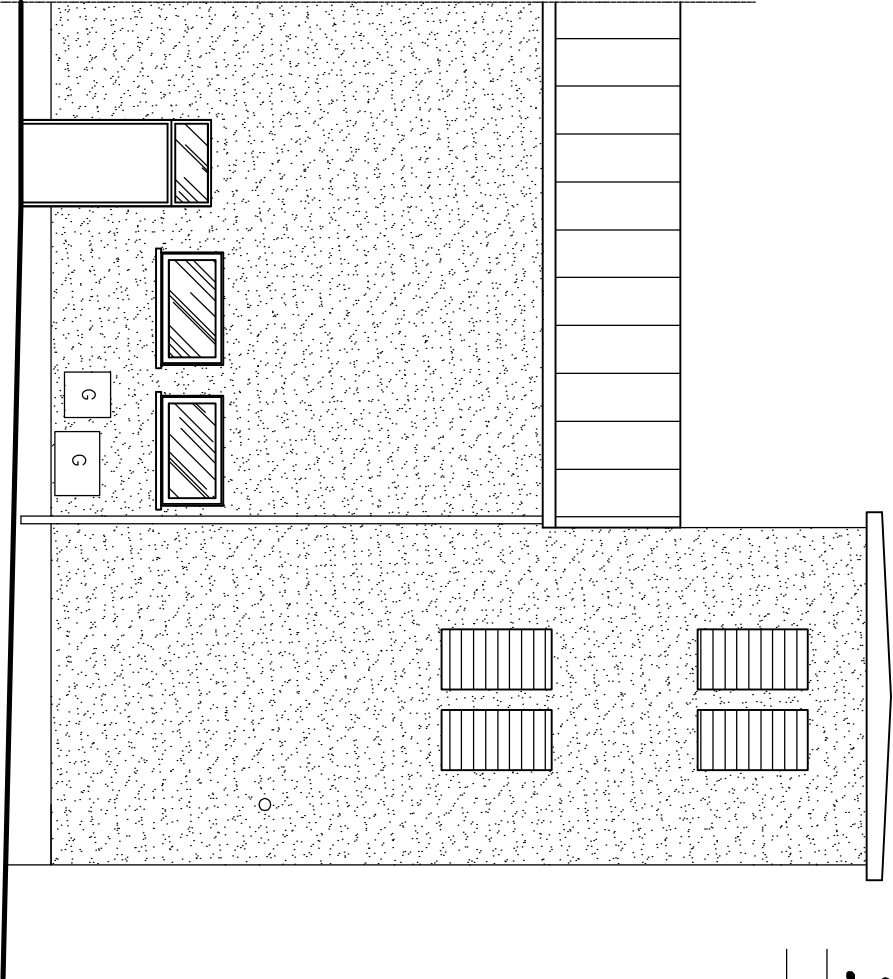

ELEWACJA BOCZNA
INWENTARYZACJA

SKALA 1:100

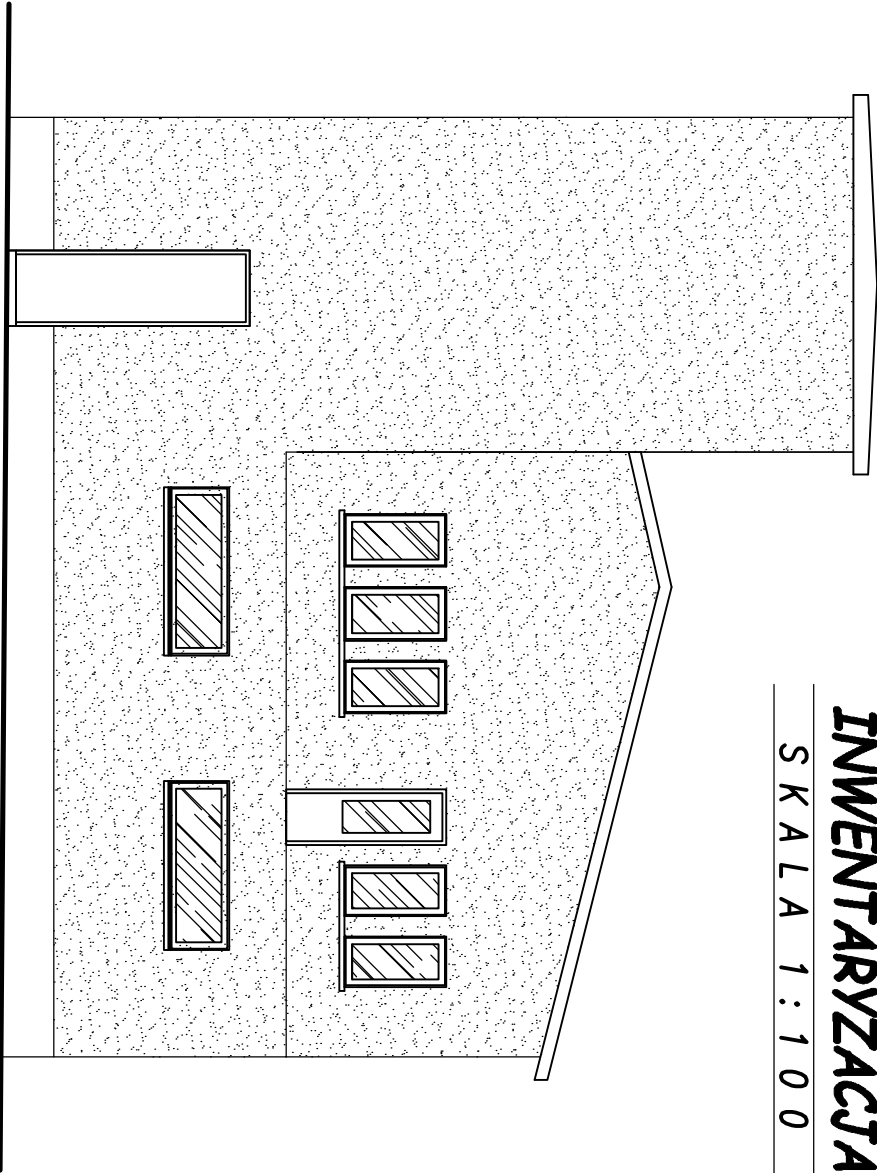



Jednostka projektowa

PRACOWNIA PROJEKTOWO-INŻYNIERSKA BUDOWNICTWA
LESZEK JAKUBOWSKI
63-500 Ostrzeszów ul. Klonowa 4, tel. 62 586-09-31, kom. 693-028-509
e-mail: pjb@intera.pl, biuro.pjb@intera.pl

Obiekt: ROZBUDOWA I PRZEBUDOWA CZĘŚCI BUDYNKU
Z PRZEZNACZENIEM NA POMIESZCZENIA OSP KALISZKOWICE KALISKIE

Adres: Kaliszkowice Kaliskie, 63-510 Mikstot

Jednostka ewid.: 301806_5 Mikstot – obszar wiejski

Obręb ewid.: 0003 Kaliszkowice Kaliskie

Investor: Gmina Mikstot

Adres: ul. Krakowska 17, 63-510 Mikstot

Rys. nr
2

FAZA:
Inwentaryzacja

DATA:
07.2017

ELEWACJE – INWENTARYZACJA		BRANŻA: architektura
Projektant:	mgr inż. arch. Emilia Pietrzak – Kurzynska	
Specjalność:	architektoniczna bez ograniczeń	
Nr uprawnień	58/09/D01A	
Opracował:	mgr inż. Leszek Jakubowski	

Prawa autorskie zastrzeżone (Dz. U. Nr 24, poz. 83 z 4.02.1994r.)
Kopowanie i wykorzystywanie całości lub częściowe bez zgody właściciela jest ZABRONIONE!