



## SKALA 1: 50

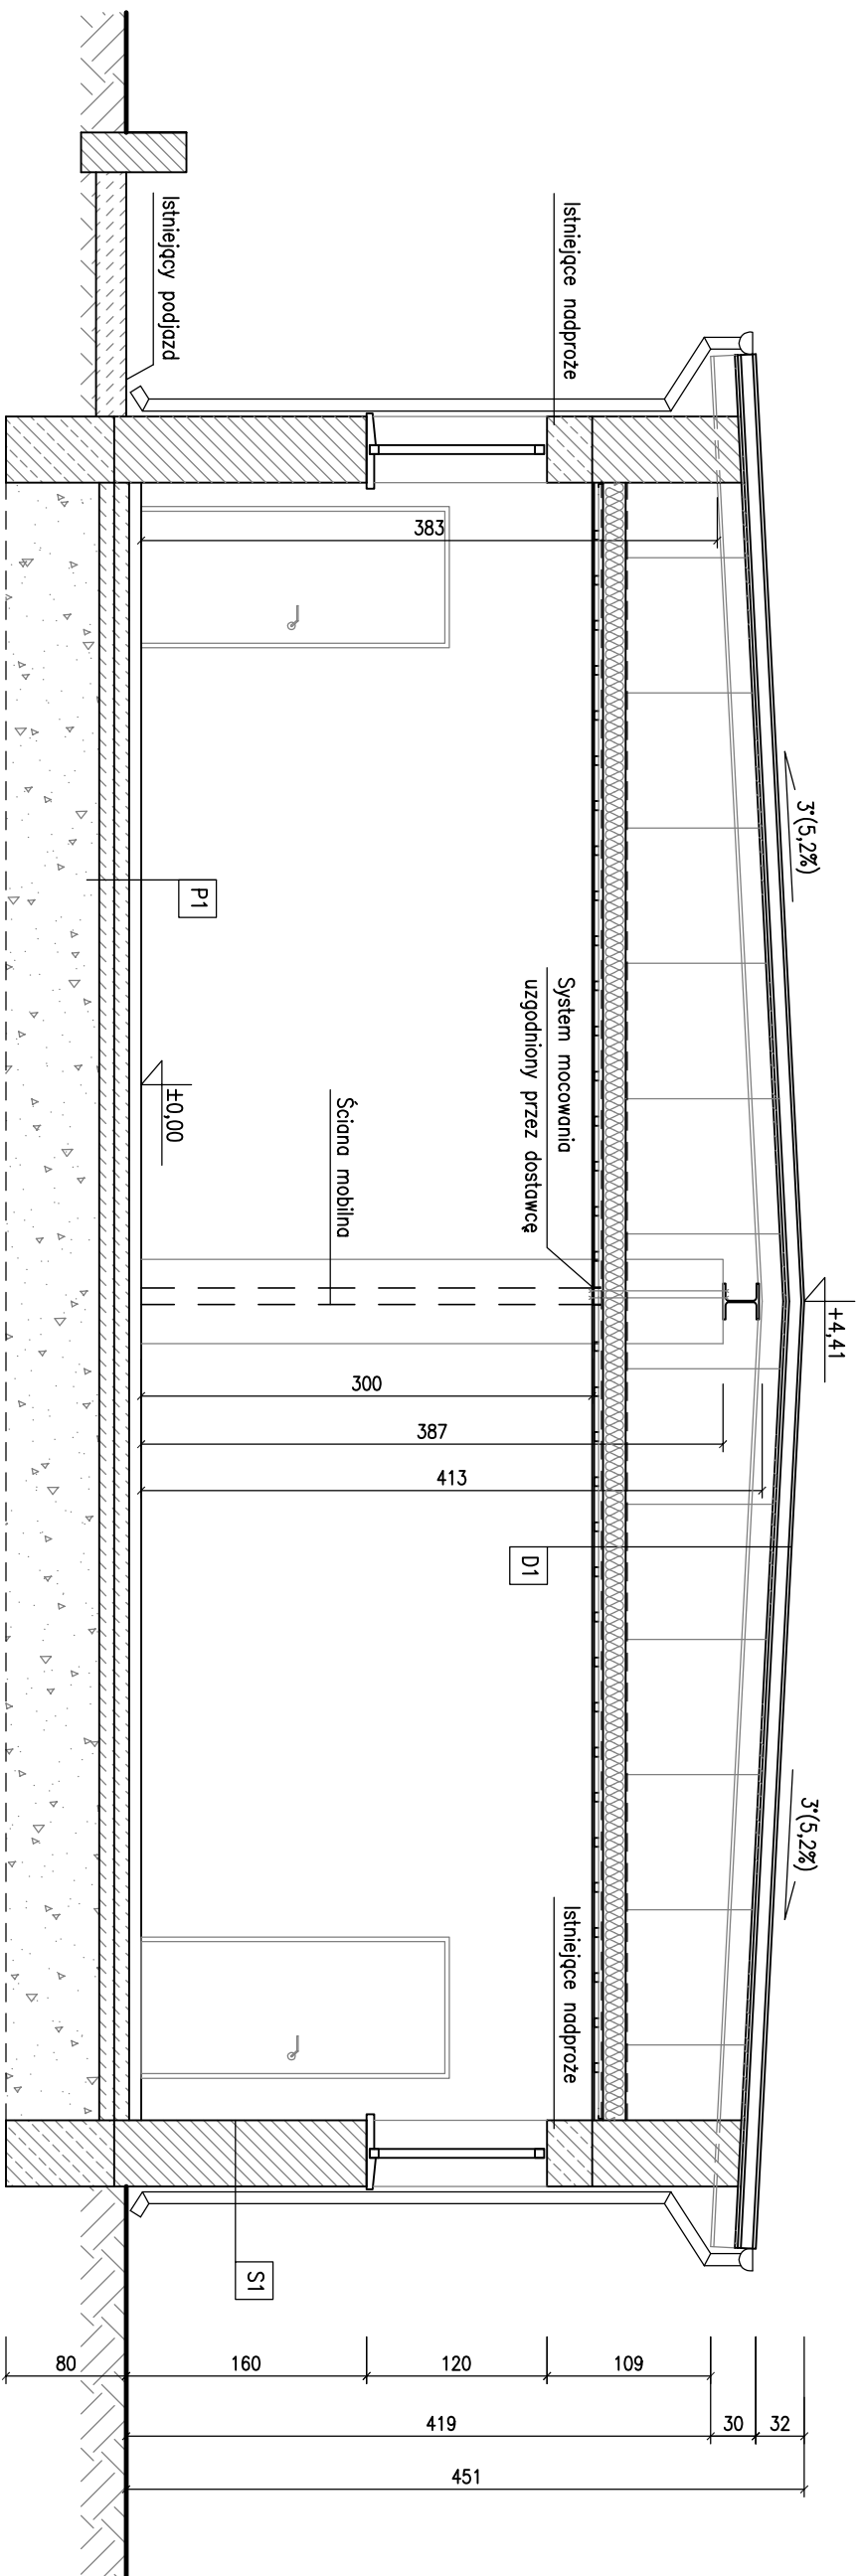

D1
<b>Warstwy istniejące:</b>
Papa nowierzechniowa
Plyta powłokowa
Wypełnienie cementowo-wapienne
<b>Warstwy projektowane:</b>
Folia PE paroprzepuszczalna
Wetna mineralna, gr. 15 cm
Folia PE parozizolacyjna
Dwupoziomowa konstrukcja krzyżowa z profili CD60, gr. 6,0 cm
Plata gipsowa – kartonowa
Np. RIGIPS RIGIMETR, gr. 12,5 mm

S1	<b>Warstwy istniejące:</b>
	Tylnik cementowo wapienny, gr. 1,5 cm
	Cegła ceramiczna, gr. 41 cm
	Tylnik cementowo wapienny, gr. 1,5 cm
P1	<b>Warstwy projektowane:</b>
	Wyletadina PCV / Plytki na kleju, gr. 2 cm
	Samopoziomujące masy szpachlowe
	Np. typu IERPLAN – N, gr. 0,5 cm
	<b>Warstwy istniejące:</b>
	Gładz cementowa
	Papa izolacyjna
	Podkład betonowy
	Grunt rodzimy

 <p><b>PRACOWNIA PROJEKTYWNO-INŻYNIERSKA BUDOWNICTWA</b>  <b>LESZEK JAKUBOWSKI</b></p> <p>63-500 Osieczków ul. Konowa 4, tel. 62 586-09-31, kom. 693-028-509          e-mail: <a href="mailto:projb_li@interia.pl">projb_li@interia.pl</a></p>	
Obiekt: Adres: Jednostka ewid.: Odbiór ewid.: Inwestor:	KLUB SENIOR + MIKSTAT działka nr ewid. 1301/13 301806_4 Mikstot 0001 Mikstot MIASTO I GMINA MIKSTAT ul. KRAKOWSKA 17 63-510 MIKSTAT
Rys. nr 2 FAZA P.B DATA 08.2017	SKALA 1:50 BRANŻA: arch.+konstrukcja

Prawa autorskie zastrzeżone (Dz. U. Nr 24, poz. 83 z 4.02.1994r.)

Kopiuwanie i wykorzystywanie całości lub częściowe bez zgody właściciela jest ZABRONIONE!