


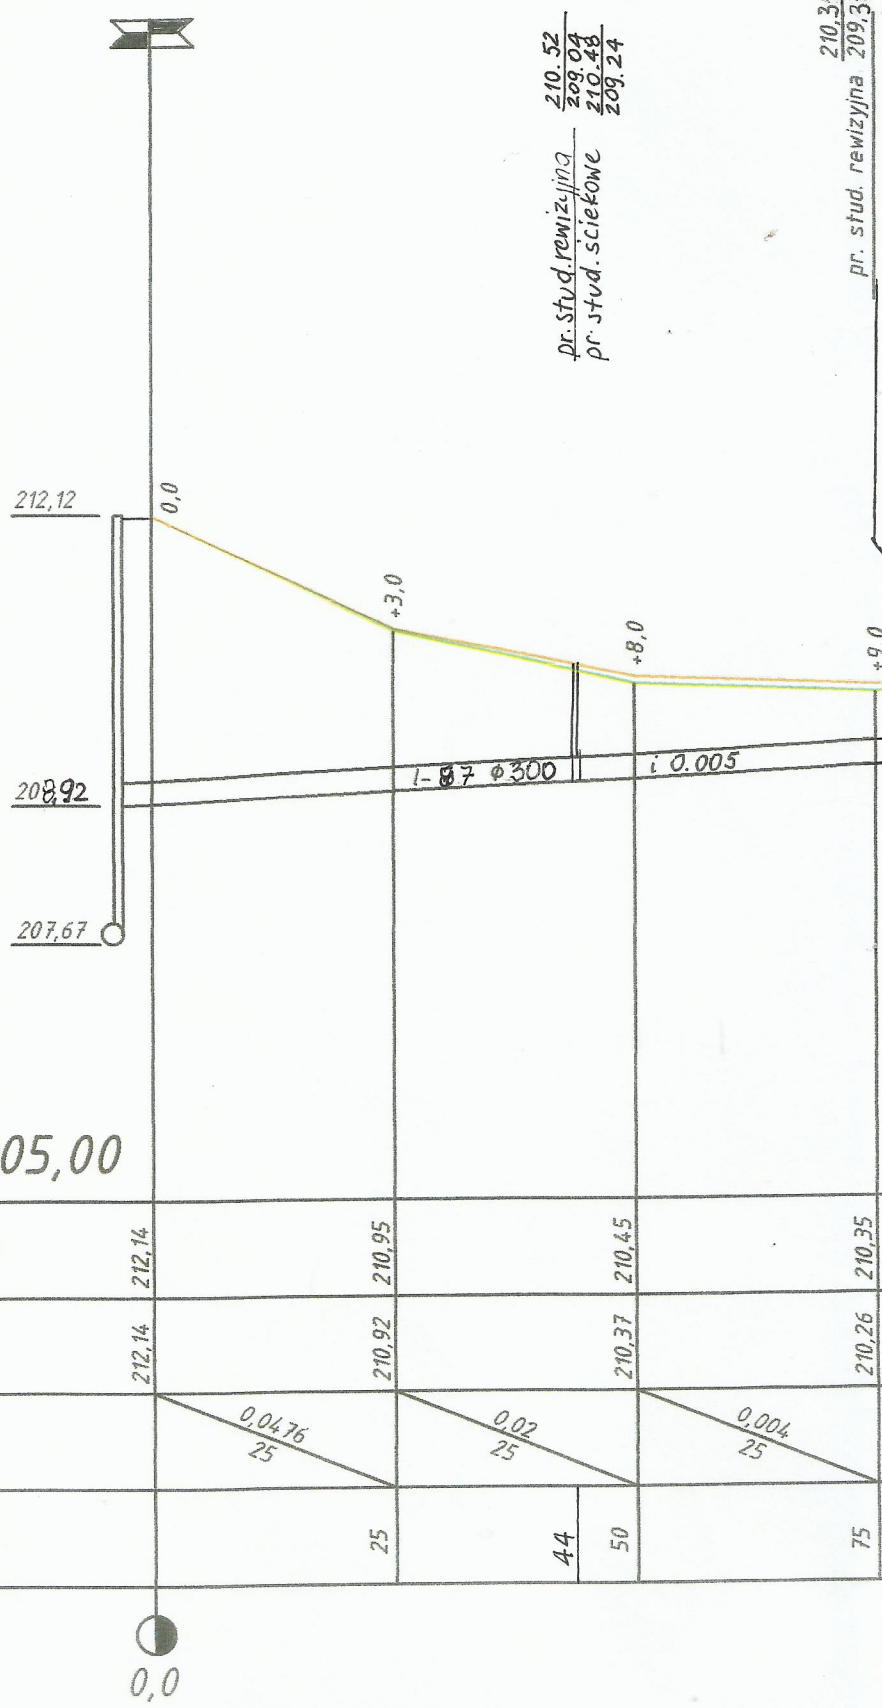

pr. stud. rewizyjna 210.52
209.04
pr. stud. sciekowe 210.48
209.24

210.31
pr. stud. rewizyjna 209.31

pp. 205,00

Rzędne projektowane	212,14	210,95	210,45	210,35
Rzędne terenu	212,14	210,92	210,37	210,26
Pochylenie	0,0476 25	0,02 25	0,004 25	
Odległości		25	44 50	75

0,0


pr. stud. ściekowa 210,26
209,02

ist. stud. do regulacji



ist. studnia ściekowa
do

ist. studnia rewizyjna
do regulacji +2stud. ściekowe

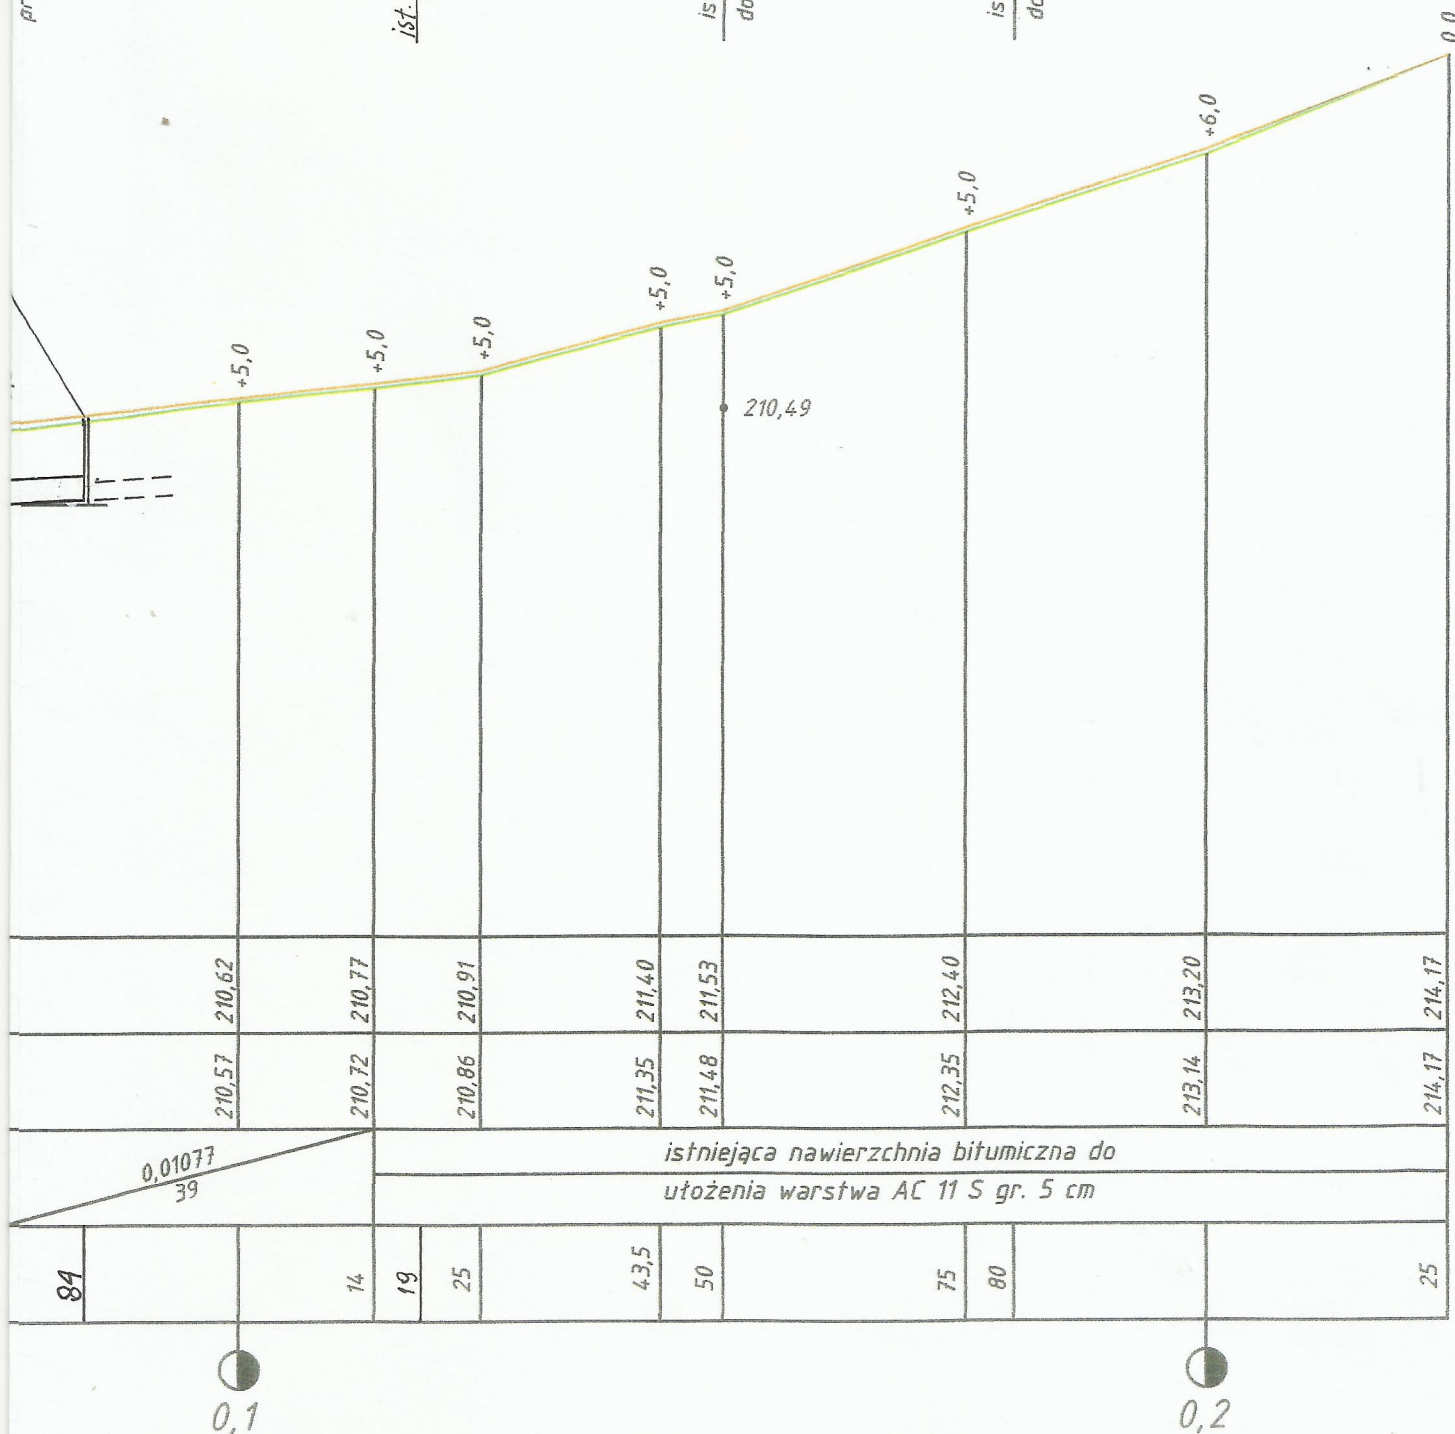

Obiekt	PRZEBUDOWA ULICY NARUTOWICZA W MIKSTACIE	
Temat	PRZEKRÓJ PODŁUŻNY	
Opracował	Józef Przybyłek UAN 7342-31/92 WKP/BD/4132/01	Podpis AP
Data 06/17	Rys 4	