


skala 1:50

Przekrój normalny

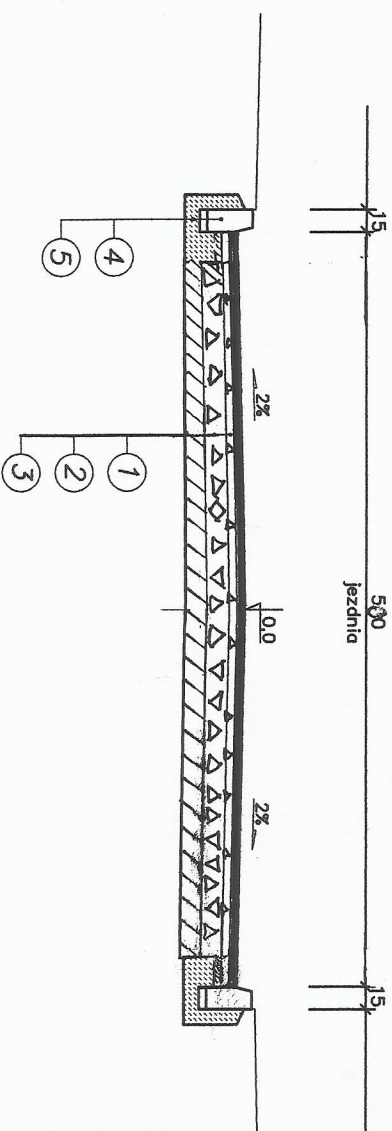

OZNACZENIA:

1. projektowana nawierzchnia z mieszanki mineralno-asfaltowej AC 11S 50/70 wg PN-EN 13108-1 dla KR1-2 grubości 5 cm
2. projektowana podbudowa z kruszywa łamanego stabilizowanego mechanicznie dwuwarstwowa gr 20 cm
3. podłoże umocnione z gruntu stabilizowanego cementem C 3/4 grubości około 10 cm
4. projektowany krawężnik betonowy 15x30
5. projektowana ława betonowa z oporem z betonu C 8/10

Obiekt	PRZEBUDOWA ULICY NARUTOWICZA W MIKSTACIE		
Temat	PRZEMIANOWA POPRZECZNY		
Opracował	Józef Przybyłek UAN 7342-31/92 WKP/BD/4132/01	Podpis	
Data 06/17	Rys 3		