


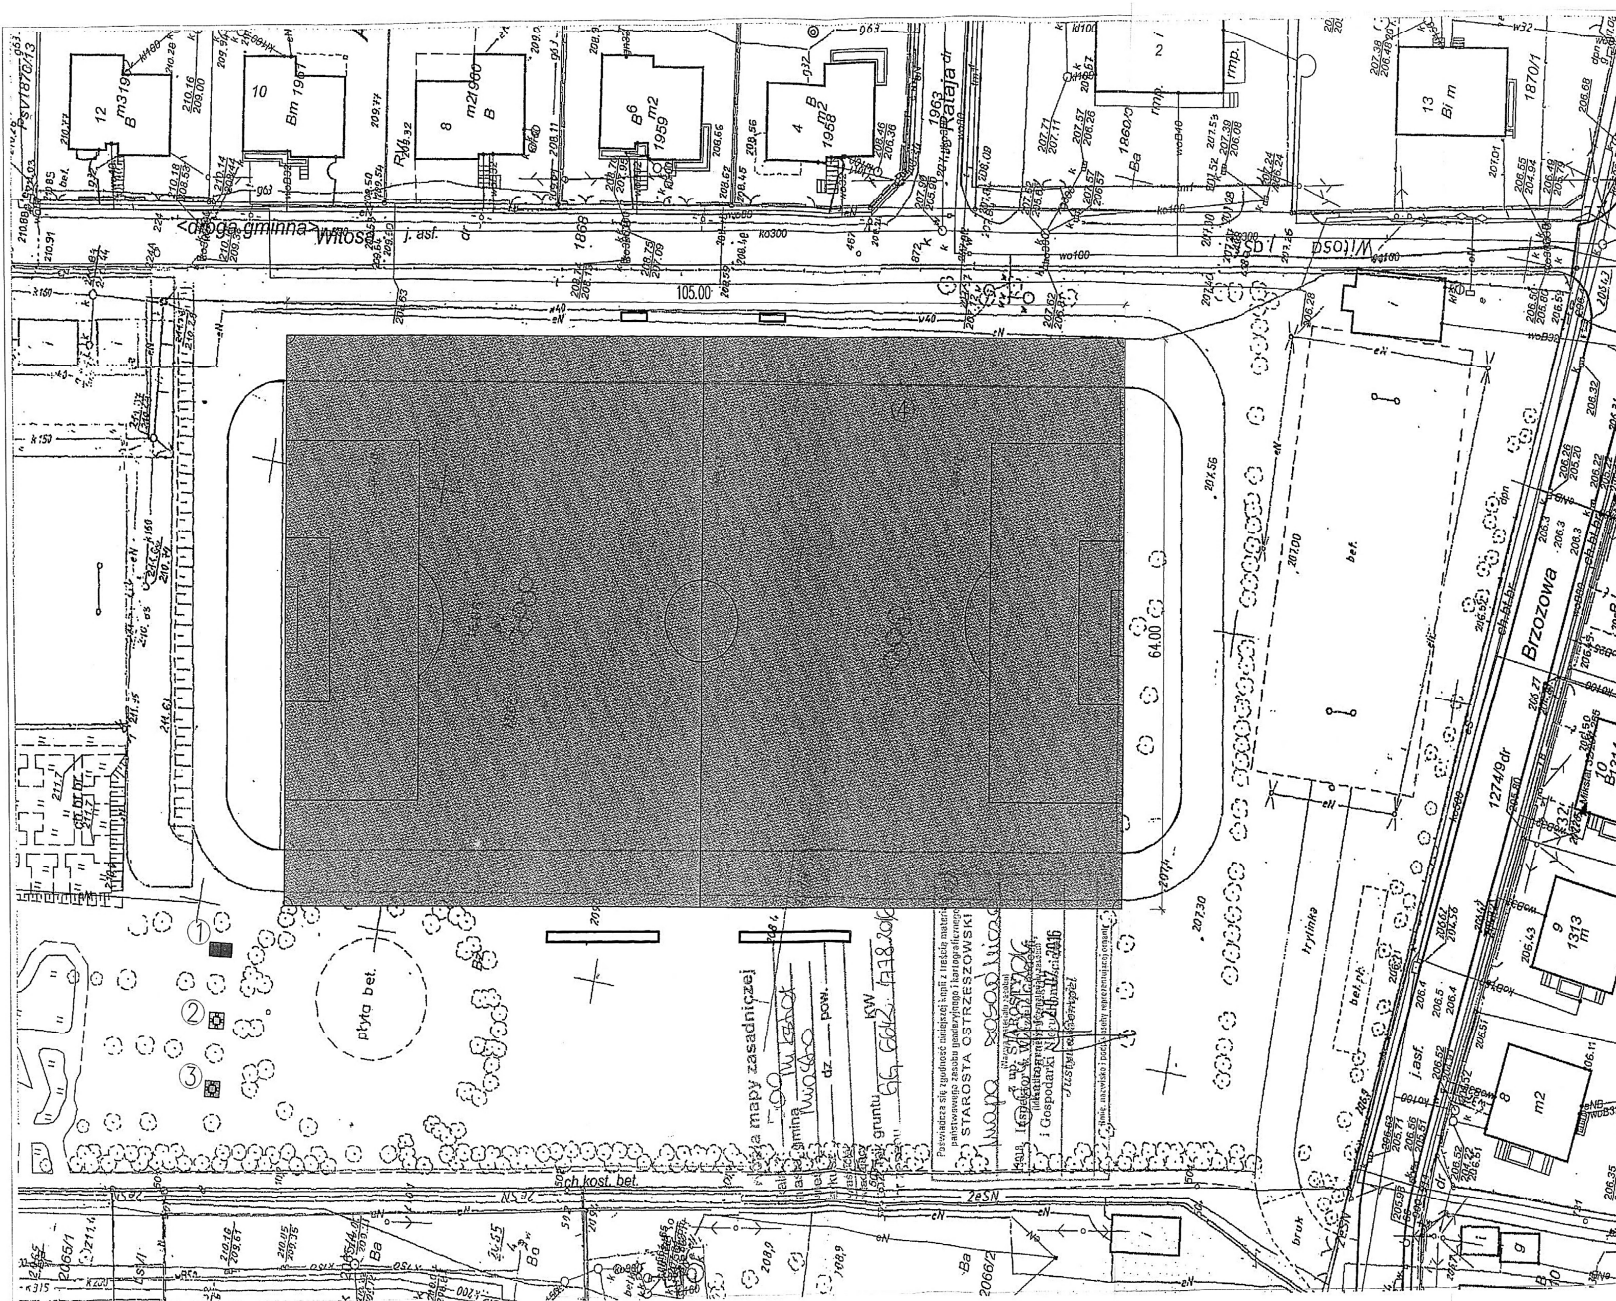

SKALA 1:500
 WYKAZ
 WSKAZÓWKA
 WSKAZÓWKA
 WSKAZÓWKA
 WSKAZÓWKA

ZALĄCZNIK DO ZAGŁOSZENIA
 BUDOWY I ROBÓT BUDOWLANEJ
 Nr. 65.6743.2.235.2017
 z dnia 30.05.2017

Kierownik Wydziału
 Budownictwa Środowisk

mgr inż. Leszek Jakubowski

PLAN SYTUACYJNY

SKALA 1:500

LEGENDA:

- ①  - Stół do gry w tenisa stołowego
- ②  - Stół do gry młynek
- ③  - Stół do gry w szachy
- ④  - Istniejące boisko do gry w piłkę nożną z planowanym nawodnieniem

 PRACOWNIA PROJEKTOWO-INŻYNIERSKA BUDOWNICTWA LESZEK JAKUBOWSKI 63-500 Ostrzeszów, ul. Kierowa 4, tel. 02 696-09-51, kom. 693-028-609 e-mail: ppib_lj@interia.pl, biuro.ppi@interia.pl		Rys. nr 1
Opis: Przebudowa infrastruktury rekreacyjnej w Miskotcie polegająca na renowacji boiska sportowego, montażu nawodnienia oraz zagospodarowaniu powierzchni przy stadionie polegającym na zamontowaniu stołu do gry w tenisa stołowego, stołu do gry w szachy, stołu do gry w młynko		FAZA zgłoszenie
Adres: Miskotto, działka nr ew. 1066, 301806-4 Miskotto 0001 Miskotto		DATA 05.2017
Inwestor: Miasto i Gmina Miskotto ul. Krakowska 17, 63-510 Miskotto		SKALA 1:500
PLAN SYTUACYJNY		BRANŻA: budowlana
Projektant: mgr inż. Leszek Jakubowski Specjalność: konstrukcyjno-budowlana bez ograniczeń Nr uprawnień: 33/005/05 Opracował:		
Prawa autorskie zastrzeżone (Dz. U. Nr 24, poz. 63 z 4.02.1994r.) Kopiowanie i wykorzystywanie całości lub części bez zgody właściciela jest ZABRONIONE!		