



Przekrój przez jezdnię w km 0+000 do 0+058

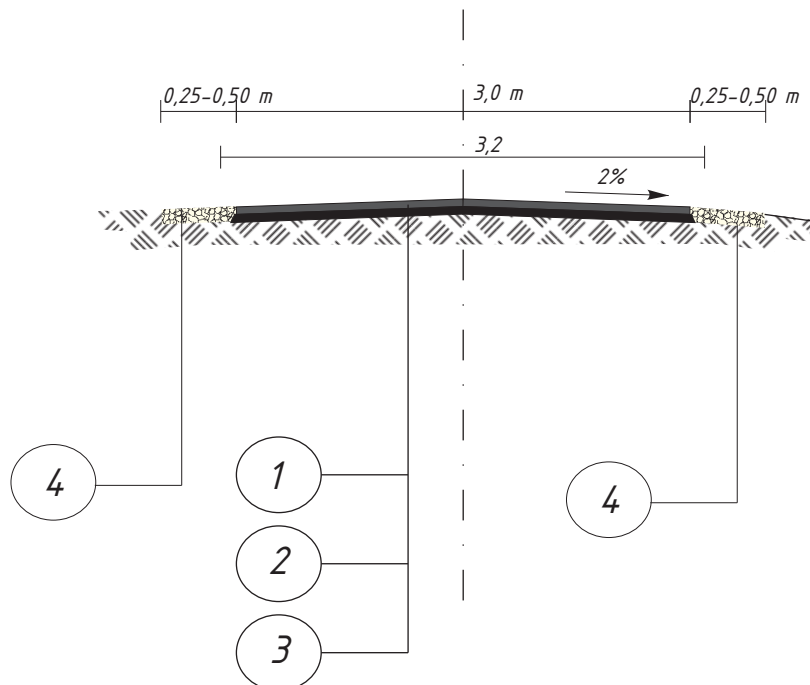

1. Projektowana nawierzchnia z mieszanki mineralno - asfaltowej betonu asfaltowego gr 5 cm - warstwa ścieralna
2. Istniejąca nawierzchnia bitumiczna
3. Istniejące podłoże gruntowe
4. Pobocze umocnione kruszywem łamanym 0/31,5 stabilizowanym mechanicznie gr. 10 cm

Obiekt: PRZEBUDOWA DROGI GMINNEJ w m. Biskupice Zabaryczne (Dera)		
Temat: PRZEKRÓJ NORMALNY		
Opracował: Józef Przybytek Projektant: UAN 7342-31/92 WKP/BD/4132/01		
Asystent: Adam Skowron		
Data: Marzec 2018	Nr rys: 3a	Skala: 1:50


Przekrój przez jezdnię w km 0+058 do 0+250

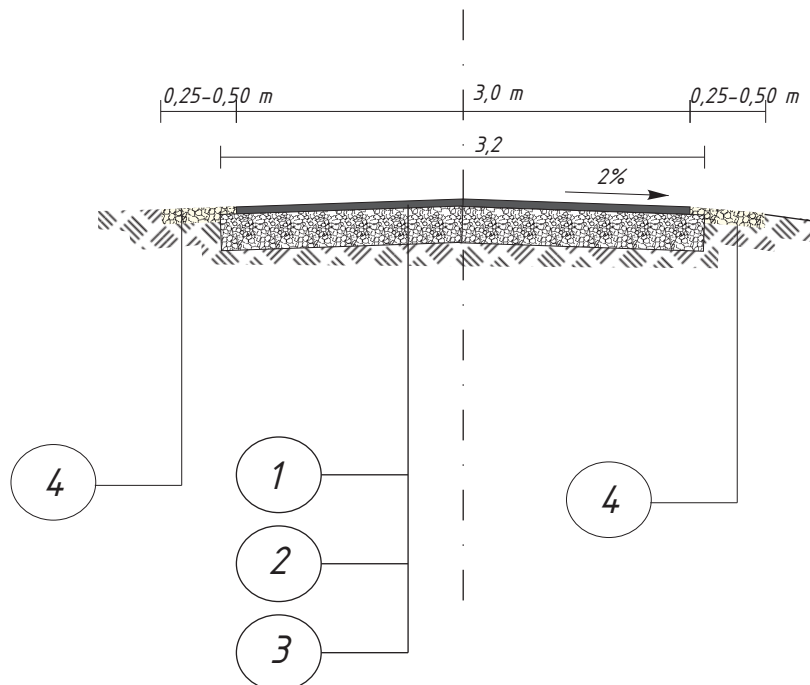

1. Projektowana nawierzchnia z mieszanki mineralno - asfaltowej betonu asfaltowego gr 5 cm - warstwa ścieralna
2. Projektowana podbudowa z kruszywa łamanego stabilizowanego mechanicznie gr. 23 cm.
warstwa dolna 0/63 gr 18 cm
warstwa górna 0/31,5 gr 5 cm
3. Istniejące podłoże gruntowe
4. Pobocze umocnione kruszywem łamanym 0/31,5 stabilizowanym mechanicznie gr. 10 cm

Obiekt: PRZEBUDOWA DROGI GMINNEJ w m. Biskupice Zabaryczne (Dera)		
Temat: PRZEKRÓJ NORMALNY		
Opracował: Projektant: Józef Przybytek UAN 7342-31/92 WKP/BD/4132/01		
Asystent: Adam Skowron		
Data: Marzec 2018	Nr rys: 3b	Skala: 1:50

Przekrój przez jezdnię w km 0+250 do 0+421

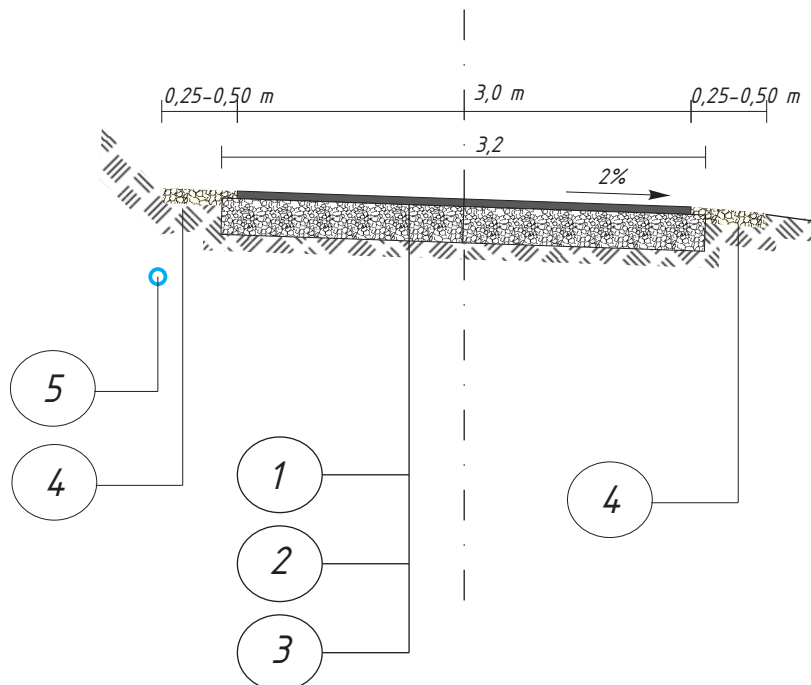

1. Projektowana nawierzchnia z mieszanki mineralno - asfaltowej betonu asfaltowego gr 5 cm - warstwa ścieralna
2. Projektowana podbudowa z kruszywa łamanego stabilizowanego mechanicznie gr. 23 cm.
warstwa dolna 0/63 gr 18 cm
warstwa górna 0/31,5 gr 5 cm
3. Istniejące podłoże gruntowe
4. Pobocze umocnione kruszywem łamanym 0/31,5 stabilizowanym mechanicznie gr. 10 cm
5. Dren $\varnothing$ 100 owinięty geowłókniną

Obiekt:	PRZEBUDOWA DROGI GMINNEJ w m. Biskupice Zabaryczne (Dera)	
Temat:	PRZEKRÓJ NORMALNY	
Opracował:	Józef Przybytek UAN 7342-31/92 WKP/BD/4132/01	
Projektant:		
Asystent:	Adam Skowron	
Data:	Marzec 2018	Nr rys: 3c
		Skala: 1:50