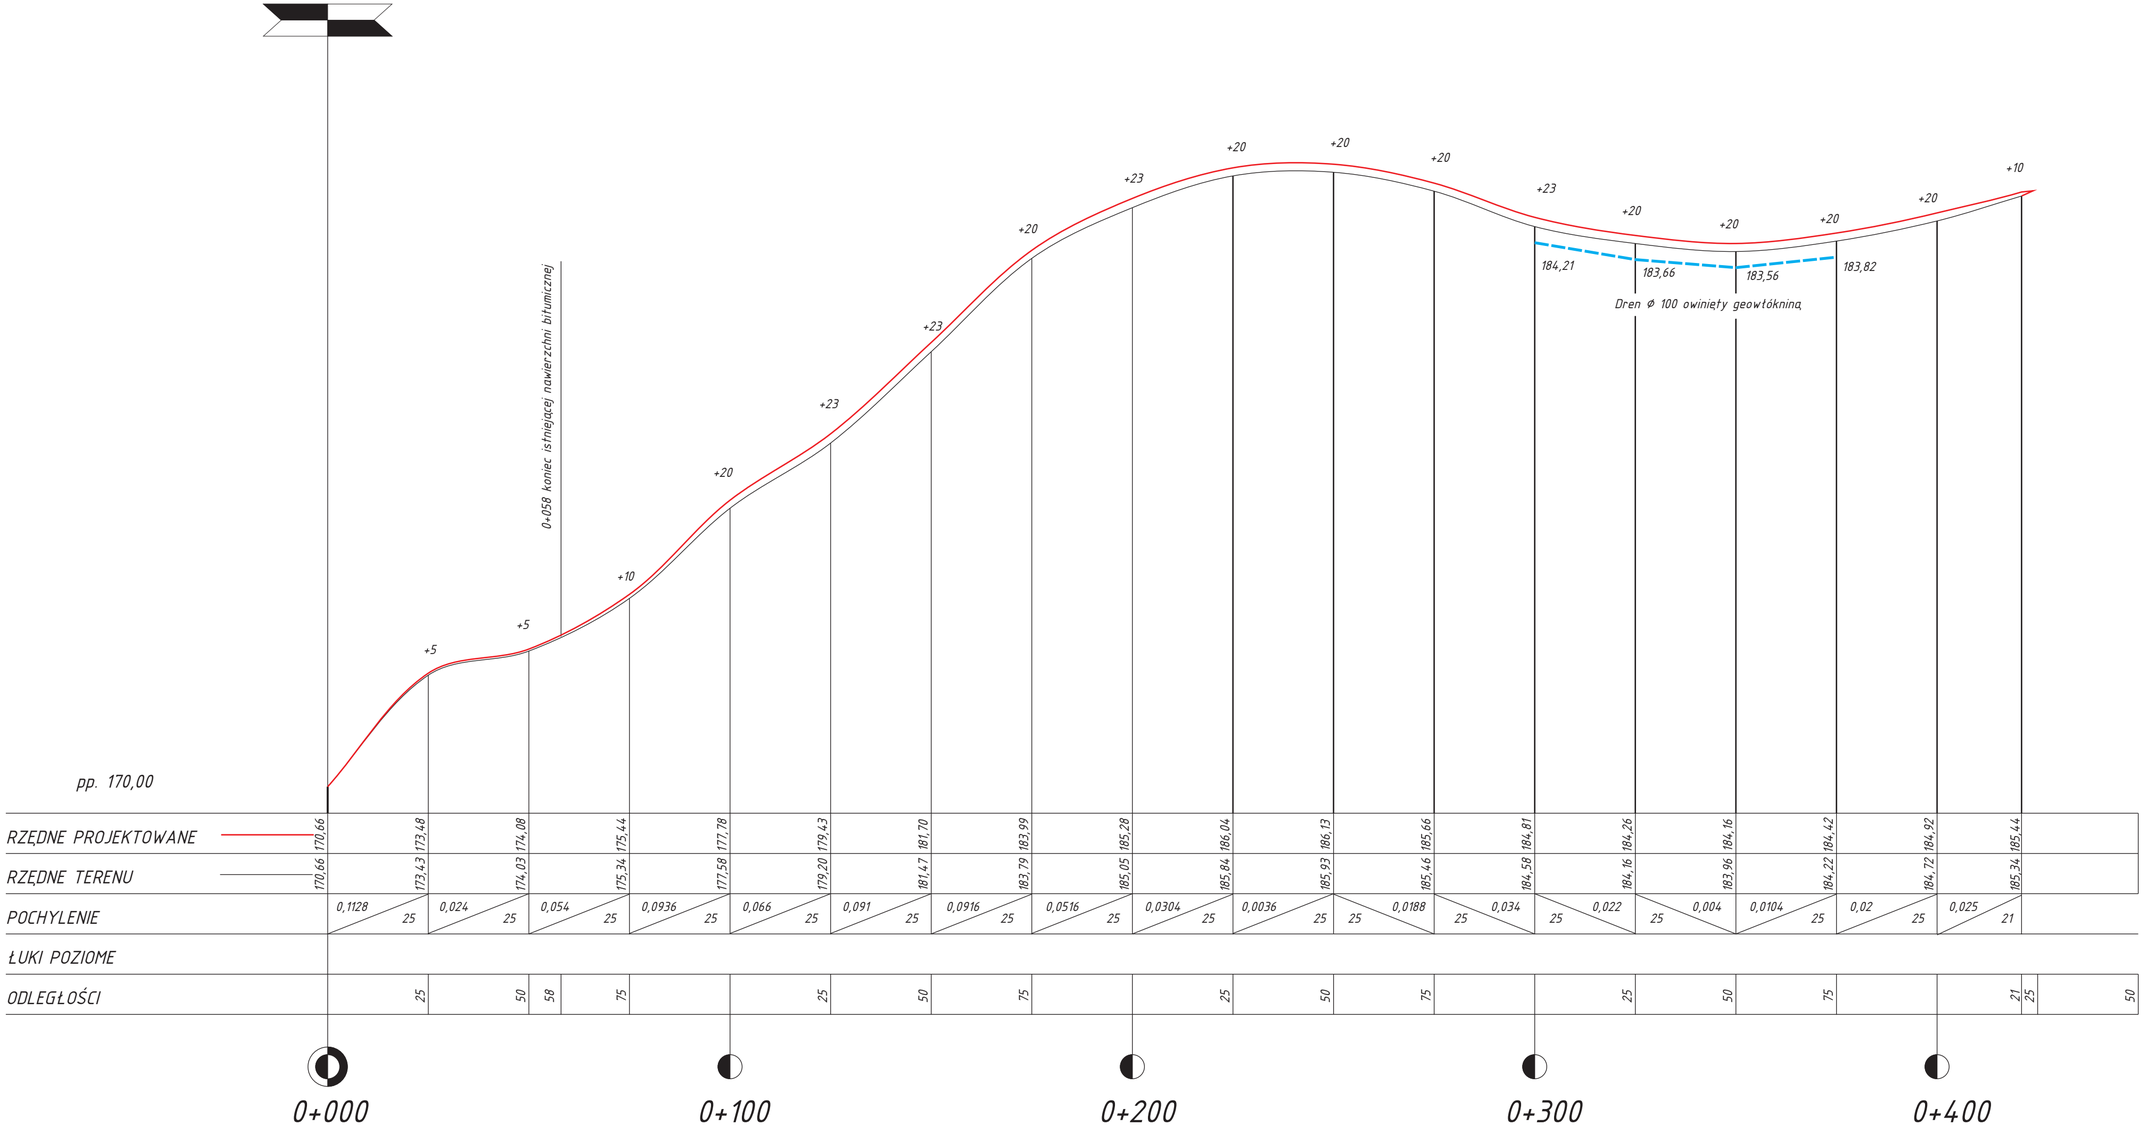

Obiekt:	PRZEBUDOWA DROGI GMINNEJ w m. Biskupice Zabaryczne (Dera)
Temat:	PRZEKRÓJ PODŁUŻNY
Opracował: Projektant:	Józef Przybyłek UAN 7342-31/92 WKP/BD/4132/01
Asystent:	Adam Skowron
Data:	Marzec 2018
Nr rys:	4
Skala:	1:100:1000