

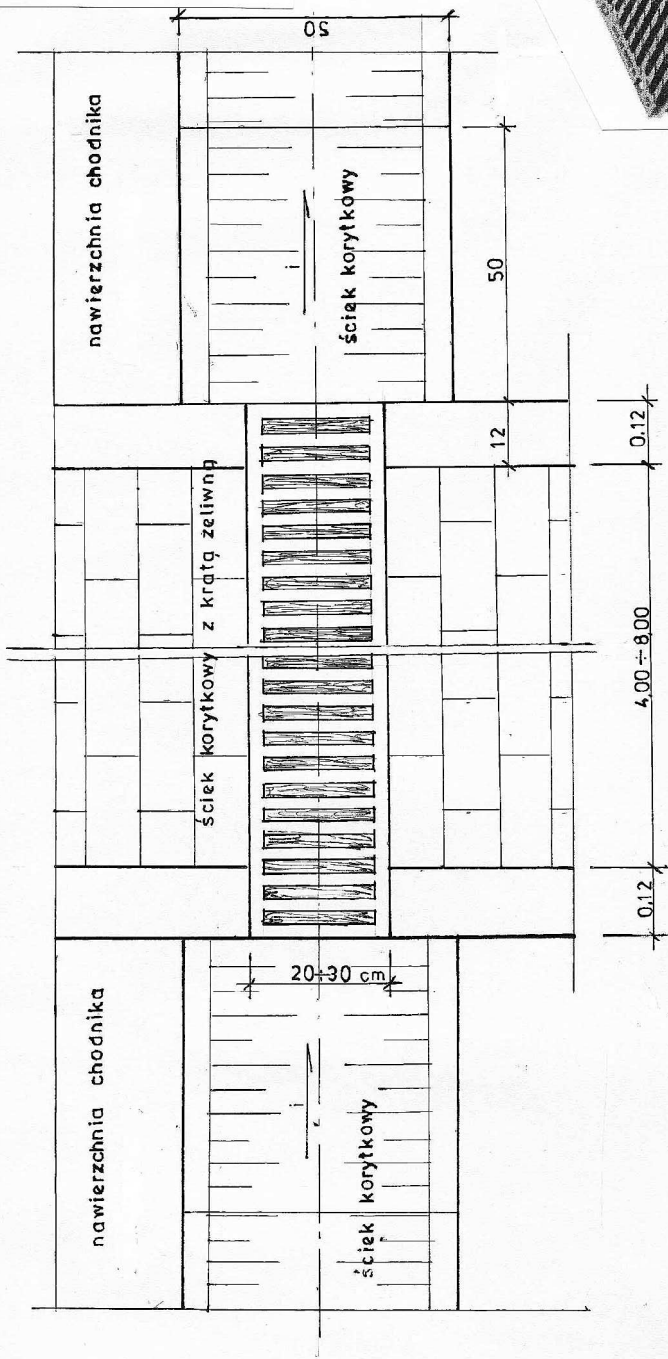


SZCZEGÓŁY KONSTRUKCYJNE ŚCIEKU NA ZJAZDZACH				
Projektant	Ryszard Guder upr. Nr UAN 7342-106/9	Umowa, zlecenie nr		
Zlecający	Gmina Mikstat ul. Krakowska 17, 63-510 Mikstat	Skala 1: 50		
Data	sierpień 2017 r.	Rys. nr 6C		

KONSTRUKCJA ŚCIEKU NA ZJEŹDZIE W PLANIE

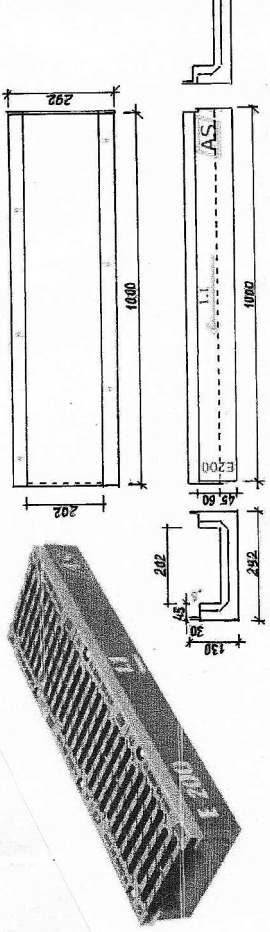

PRZĘKRÓJ POPRZECZNY NA ZJEŹDZIE W OSI ŚCIEKU

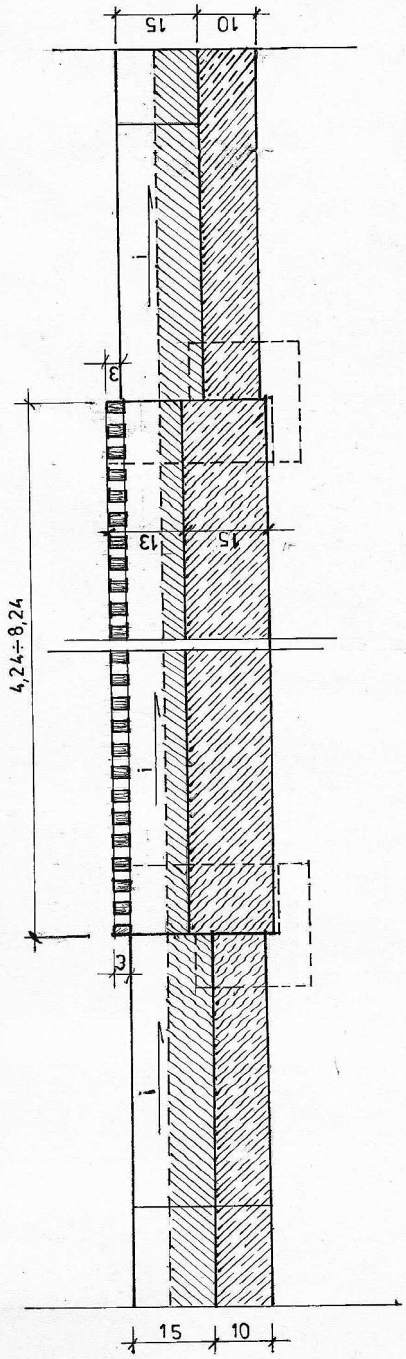

PRZĘKRÓJ POPRZECZNY ŚCIEKU

