



*Przekrój przez jezdnię
w km 0+000 do 0+300*

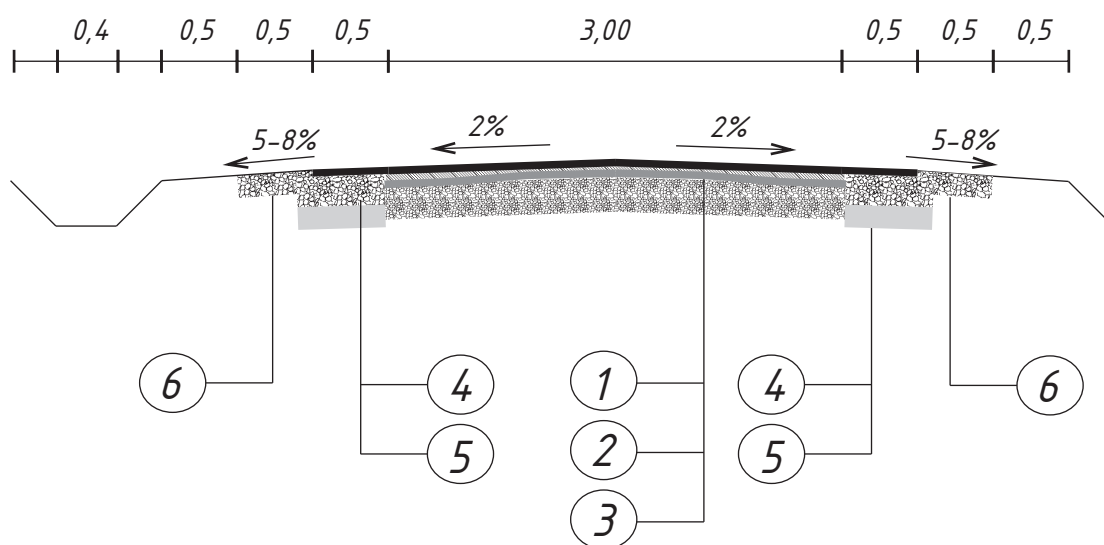

1. Projektowana nawierzchnia z mieszanki
MA AC 11S 50/70 wg PN-EN 13108-1 i WT 2 dla KR 2 grubości 5 cm
2. Projektowane warstwa wyrównawcza średnio o grubości 3 cm
z mieszanki mineralno - asfaltowej
3. Istniejąca nawierzchnia bitumiczna
4. warstwa z kruszywa łamanego z mieszanki 0/63 gr 20 cm
5. Umocnione podłoże z gruntu stabilizowanego cementem gr 15 cm
6. Pobocze umocnione kruszywem łamanym 0/31,5 gr 15 cm

Obiekt: REMONT DROGI GMINNEJ w m. Kaliszkowice Ołobockie dz nr 705		
Temat: PRZEKRÓJ POPRZECZNY		
Opracował: Projektant: Józef Przybytek UAN 7342-31/92 WKP/BD/4132/01		
Asystent: Adam Skowron		
Data: Marzec 2018	Nr rys: 3/A	Skala: 1:50


*Przekrój przez jezdnię
w km 0+300 do 0+500*

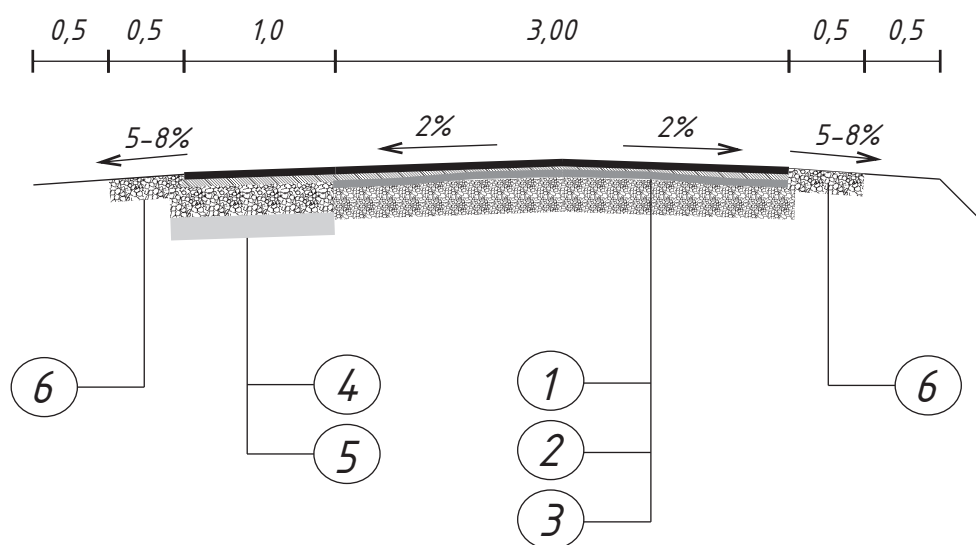

1. Projektowana nawierzchnia z mieszanki
MA AC 11S 50/70 wg PN-EN 13108-1 i WT 2 dla KR 2 grubości 5 cm
2. Istniejąca nawierzchnia bitumiczna
3. warstwa z kruszywa łamanego z mieszanki 0/63 gr 20 cm
4. Umocnione podłoże z gruntu stabilizowanego cementem gr 15 cm
5. Pobocze umocnione kruszywem łamanym 0/31,5 gr 15 cm

Obiekt: REMONT DROGI GMINNEJ w m. Kaliszkowice Ołobockie dz nr 705		
Temat: PRZEKRÓJ POPRZECZNY		
Opracował: Projektant: Józef Przybytek UAN 7342-31/92 WKP/BD/4132/01		
Asystent: Adam Skowron		
Data: Marzec 2018	Nr rys: 3/B	Skala: 1:50

*Przekrój przez jezdnię
w km 0+500 do 0+596*

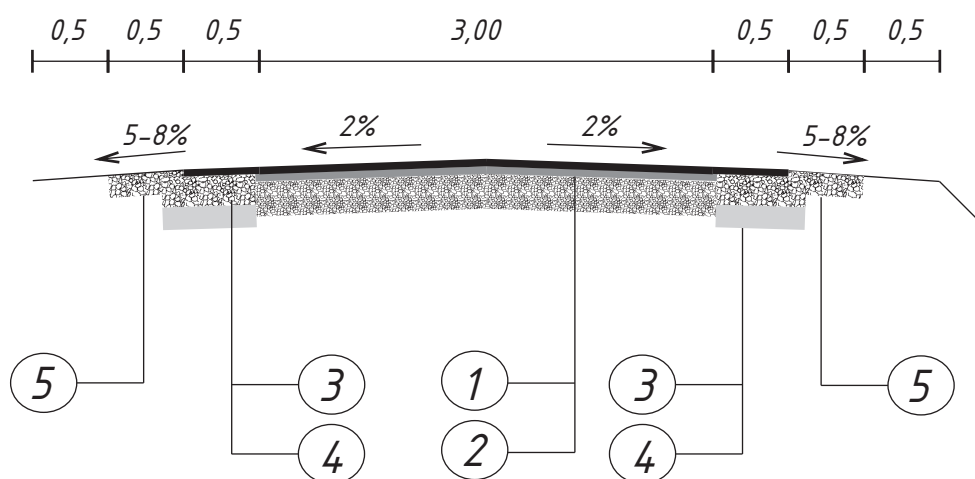

1. Projektowana nawierzchnia z mieszanki
MA AC 11S 50/70 wg PN-EN 13108-1 i WT 2 dla KR 2 grubości 5 cm
2. Istniejąca nawierzchnia bitumiczna
3. warstwa z kruszywa łamanego z mieszanki 0/63 gr 20 cm
4. Umocnione podłoże z gruntu stabilizowanego cementem gr 15 cm
5. Pobocze umocnione kruszywem łamanym 0/31,5 gr 15 cm

Obiekt: REMONT DROGI GMINNEJ w m. Kaliszkowice Ołobockie dz nr 705		
Temat: PRZEKRÓJ POPRZECZNY		
Opracował: Projektant: Józef Przybytek UAN 7342-31/92 WKP/BD/4132/01		
Asystent: Adam Skowron		
Data: Marzec 2018	Nr rys: 3/C	Skala: 1:50