


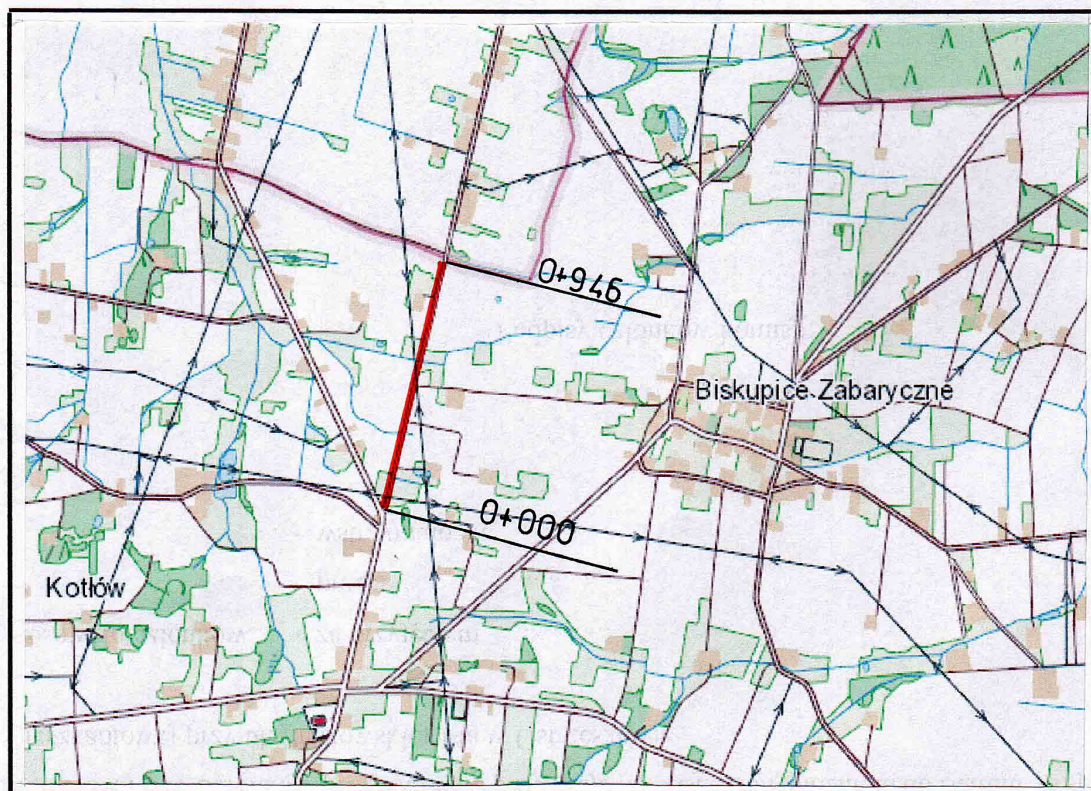

**PROJEKT NA BUDOWĘ DROGI GMINNEJ NR G832531 W MIEJSCOWOŚCI KOTŁÓW
W KIERUNKU STRYŻEWA (STARA WIEŚ)**

PLAN ORIENTACYJNY

Projektant	Ryszard Guder upr. Nr UAN 7342-106/9	Umowa, zlecenie nr	
Zlecający	Miasto i gmina Mikstat ul. Krakowska 17, 63-510 Mikstat	Skala 1: 10000	Rys. nr 1
Data	Maj 2018 r. r.		