



PRZESKROJ NORMALNY

skala 1:50

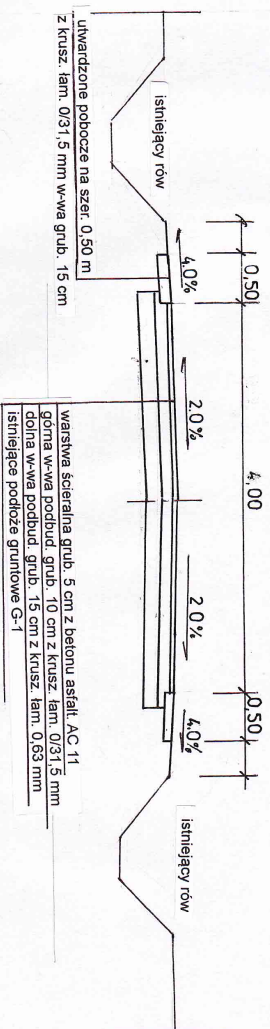


SZCZEGÓŁ KONSTRUKCYJNY UTWARDZONEGO POBOCZA

skala 1:10

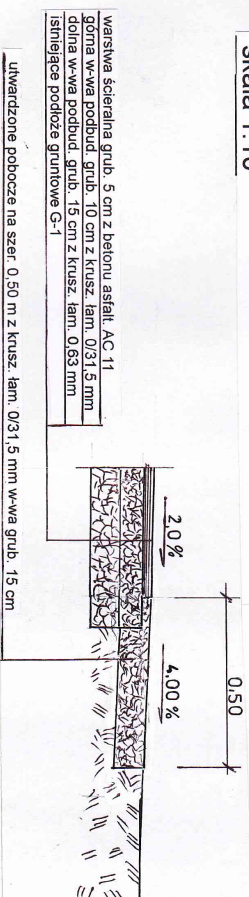

SZCZEGÓŁ KONSTRUKCYJNY UTWARDZONEGO ZJAZDU

skala 1:25

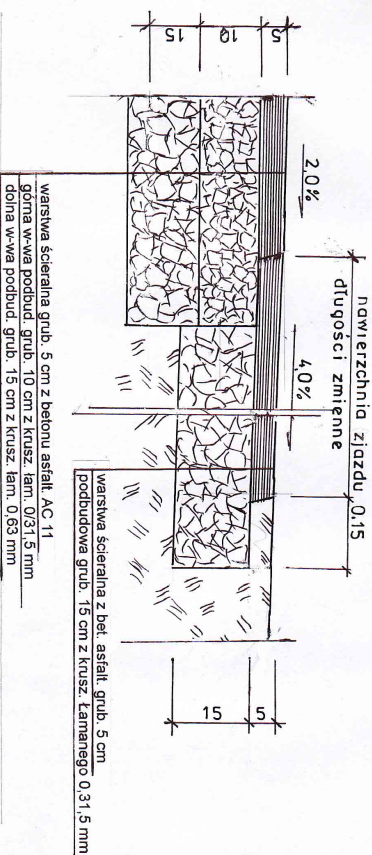

PROJEKT NA BUDOWĘ DROGI GMINNEJ NR G832531 W MIEJSCOWOŚCI KOTŁÓW
W KIERUNKU STRYZEWA (STARA WIEŚ)

PRZESKROJ NORMALNY			
Projektant	Ryszard Guder upr. Nr UAN 7342-106/9	Umowa, zlecenie nr	
Zlecający	Miasto i gmina Miłkstat ul. Krakowska 17, 63-510 Miłkstat	Skala 1: 50	Rys. nr 5
Data	Maj 2018 r. r.		