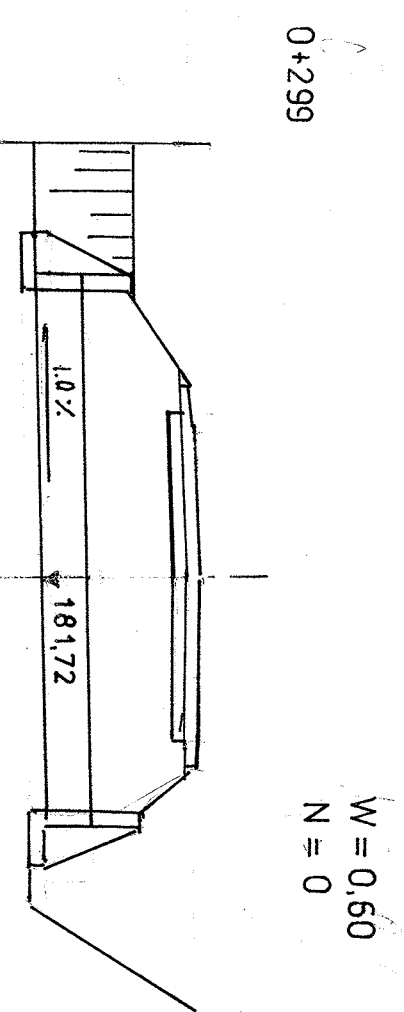
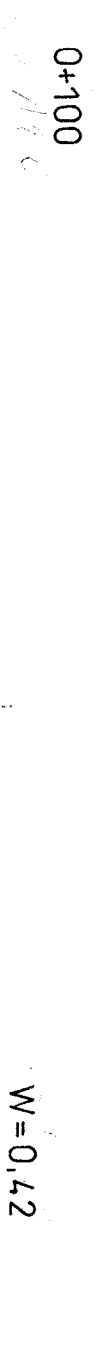
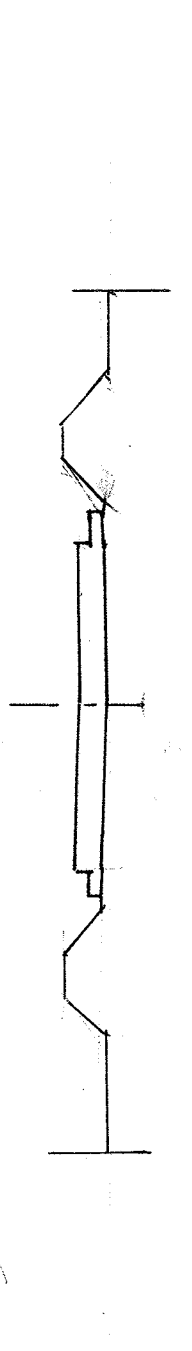
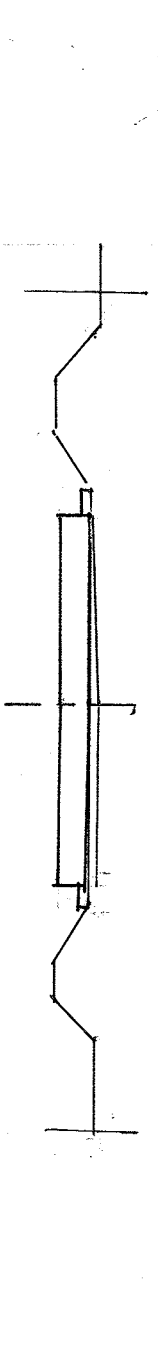
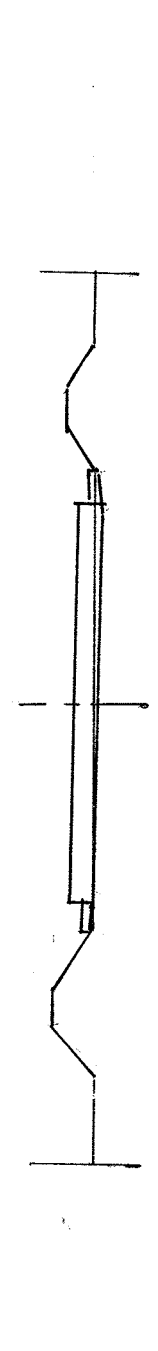
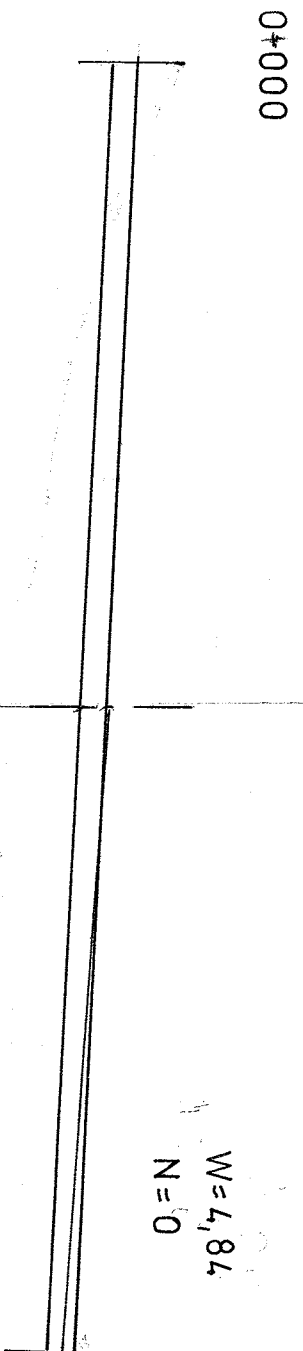


PROJEKT NA BUDOWĘ DROGI GMINNEJ NR G832531 W MIEJSCOWOŚCI KOTŁÓW W KIERUNKU STRYZEWA (STARA WIEŚ)			
PRZEBUDOWA POPRZECZNE			
Projektant	Ryszard Guder upr. Nr UAN 7342-106/9	Umowa, zlecenie nr	
Zlecający	Miasto i gmina Miśkoł ul. Krakowska 17, 63-510 Miśkoł	Skala 1: 50	Rys. nr 4
Data	Maj 2018 r. r.		