




0+005

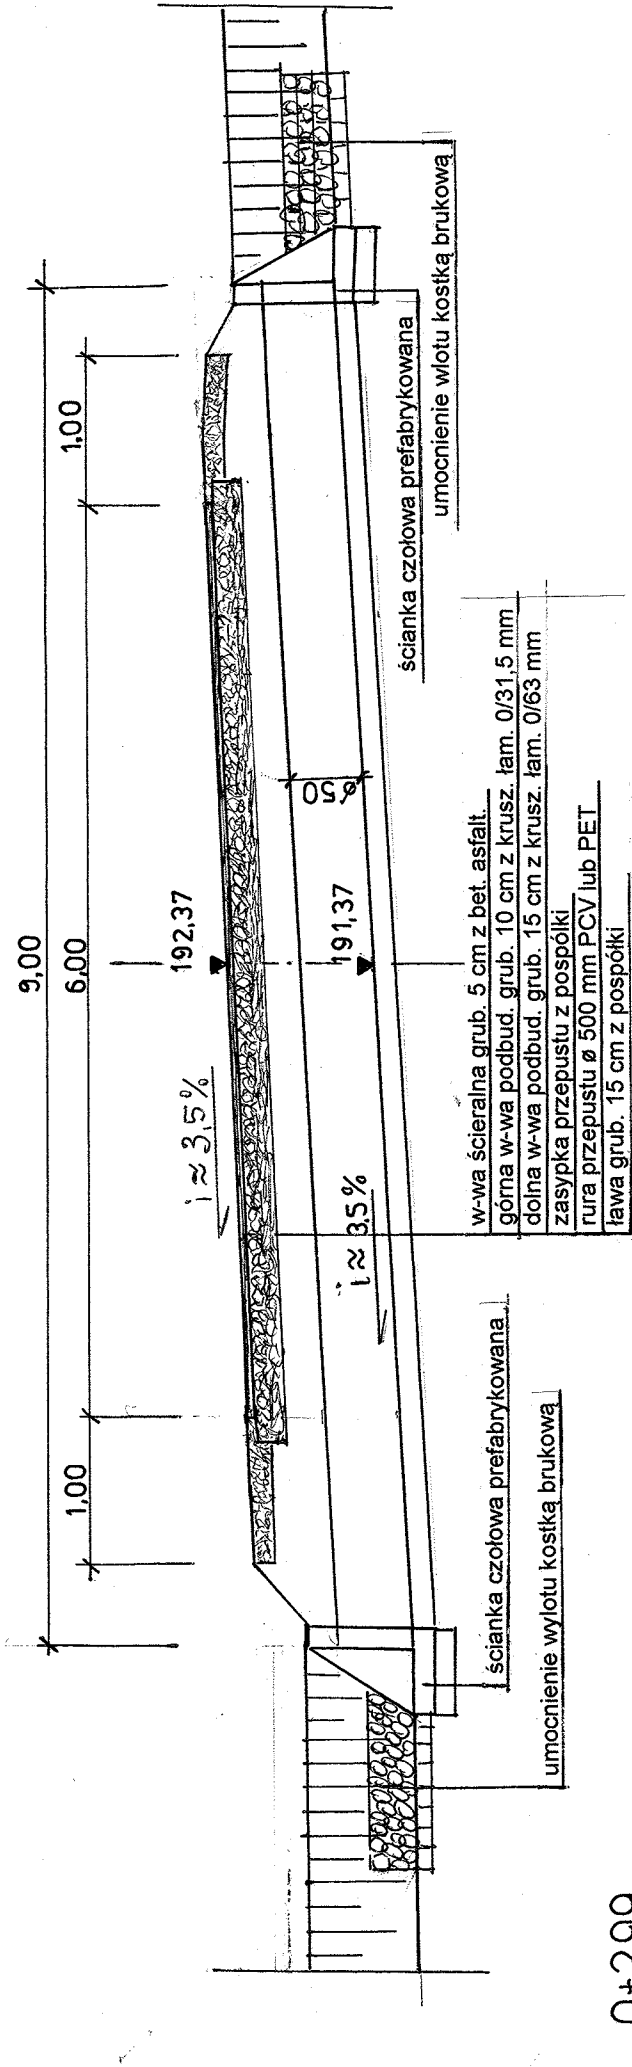


0+299

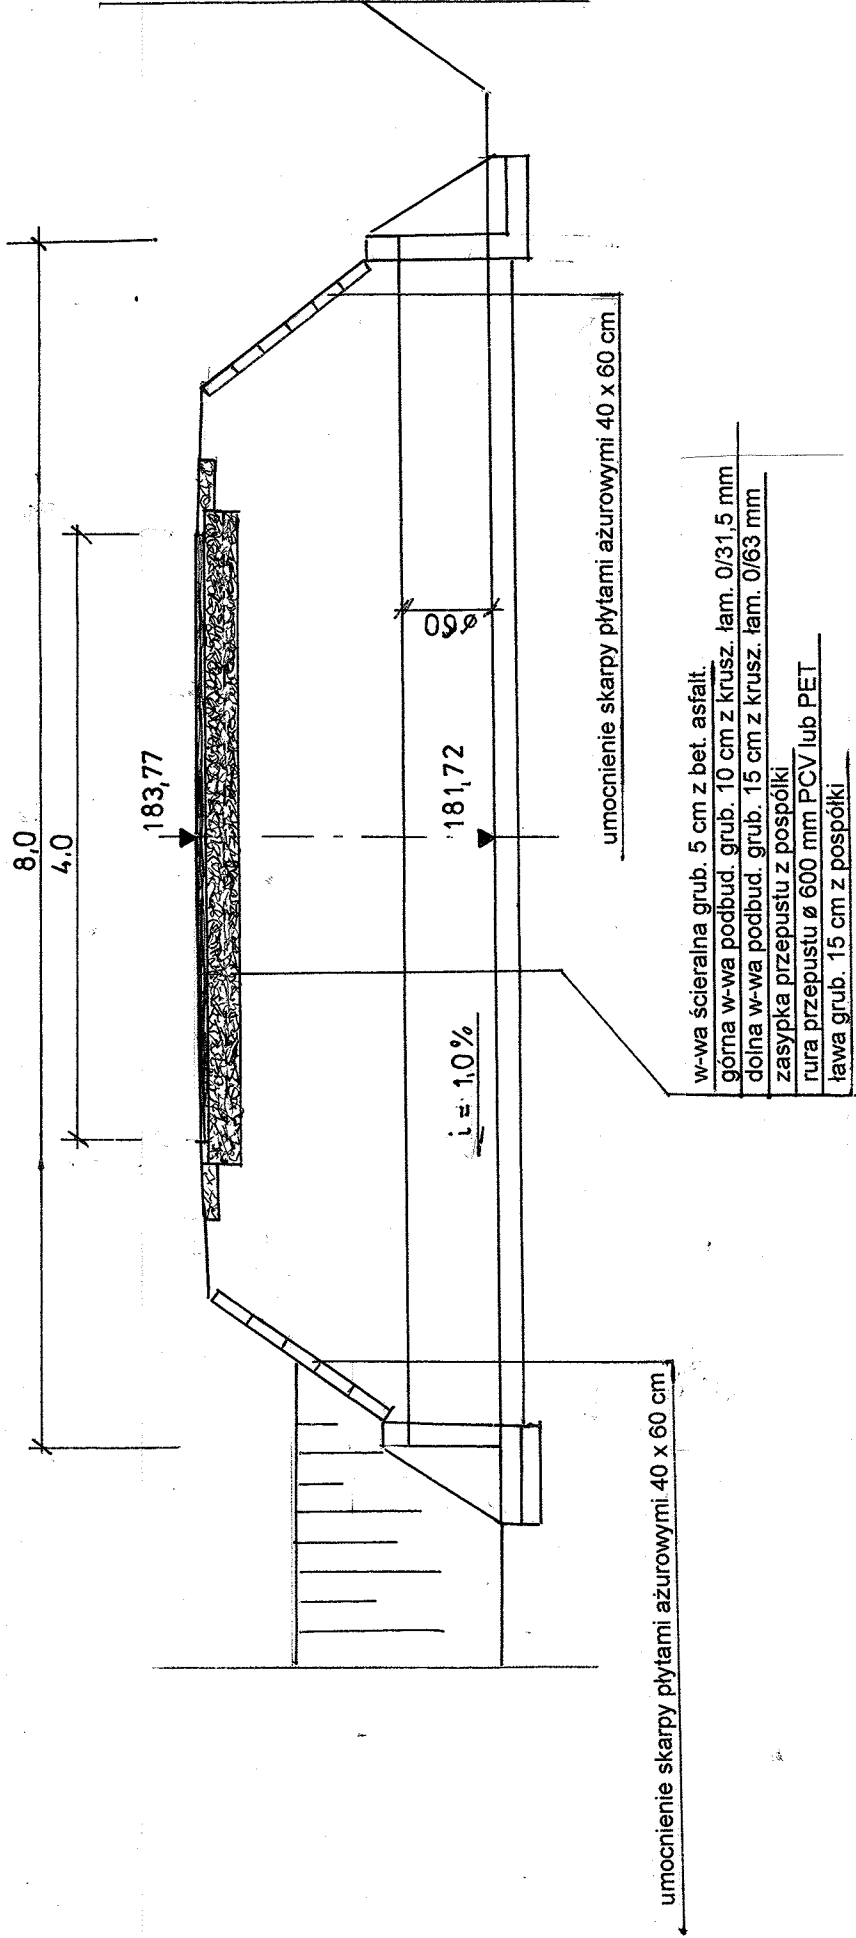

0+474,50

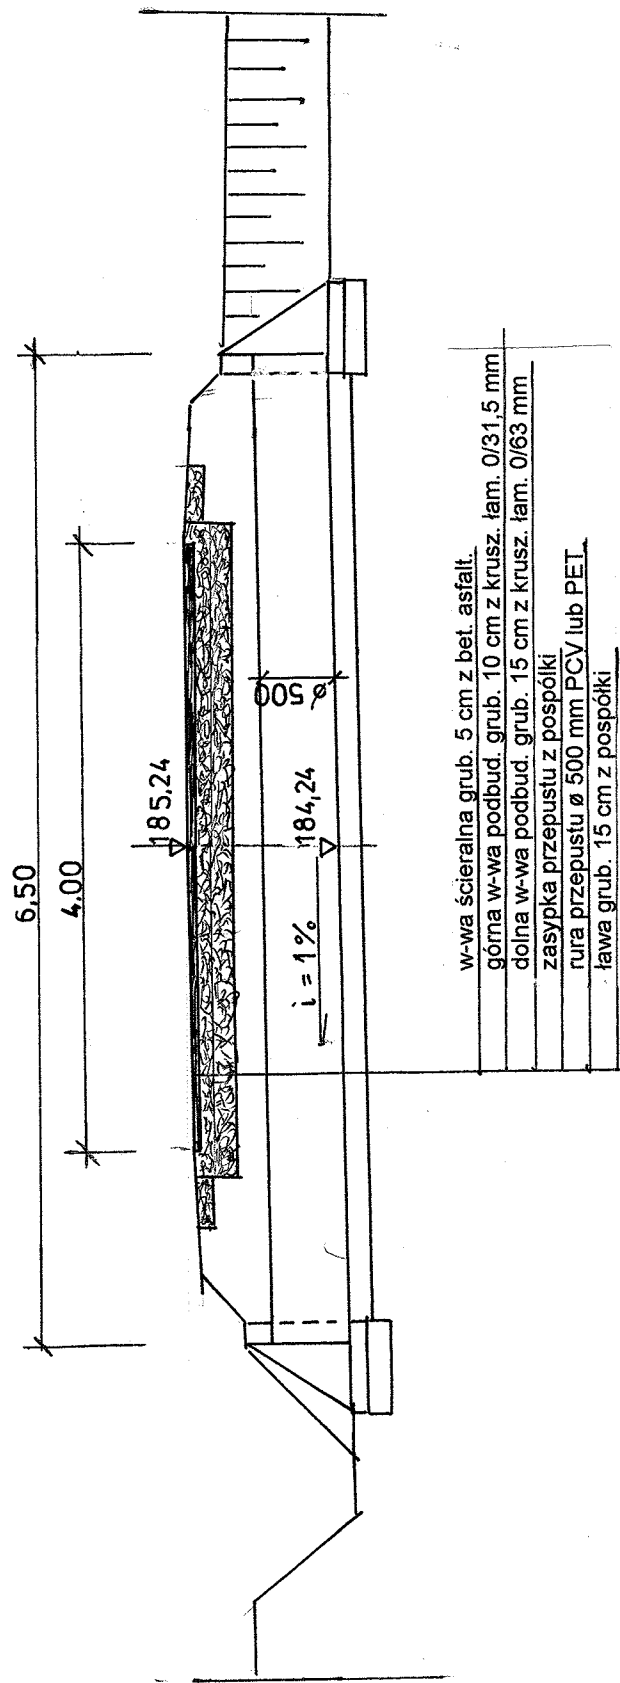

0+570,50

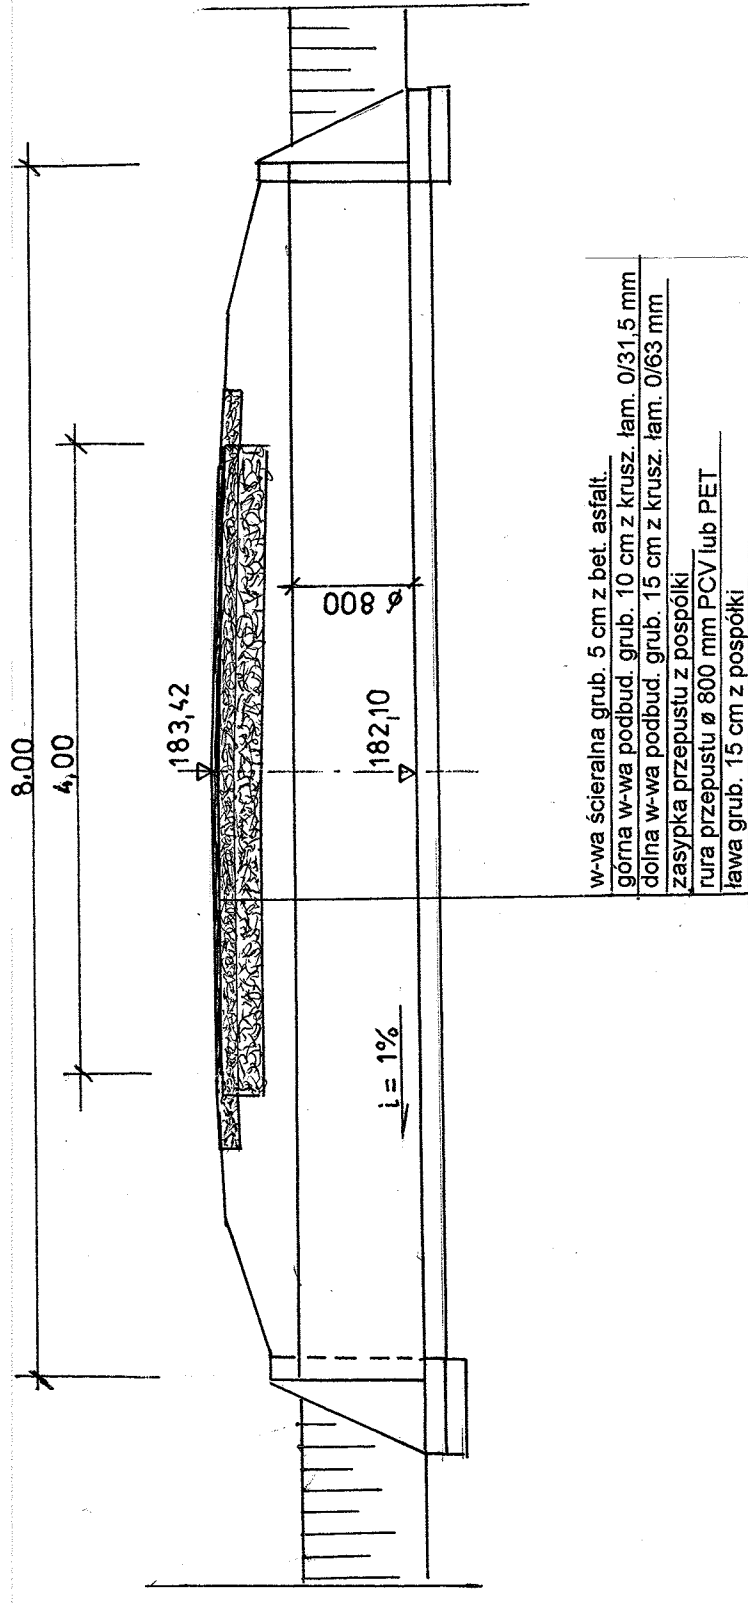

PROJEKT NA BUDOWĘ DROGI GMINNEJ NR G832531 W MIEJSCOWOŚCI KOTŁÓW W KIERUNKU STRYZEWA (STARA WIEŚ) PRZEPUSTÓW			
SZCZEGÓŁY KONSTRUKCYJNE PRZEPUSTÓW			
Projektant	Ryszard Guder upr. Nr UAN 7342-106/9	Umowa, zlecenie nr	
Zlecający	Miasto i gmina Mikstat ul. Krakowska 17, 63-510 Mikstat	Skala	1: 50
Data	maj 2018 r. r.	Rys. nr	6