




PRZEKRÓJ NORMALNY

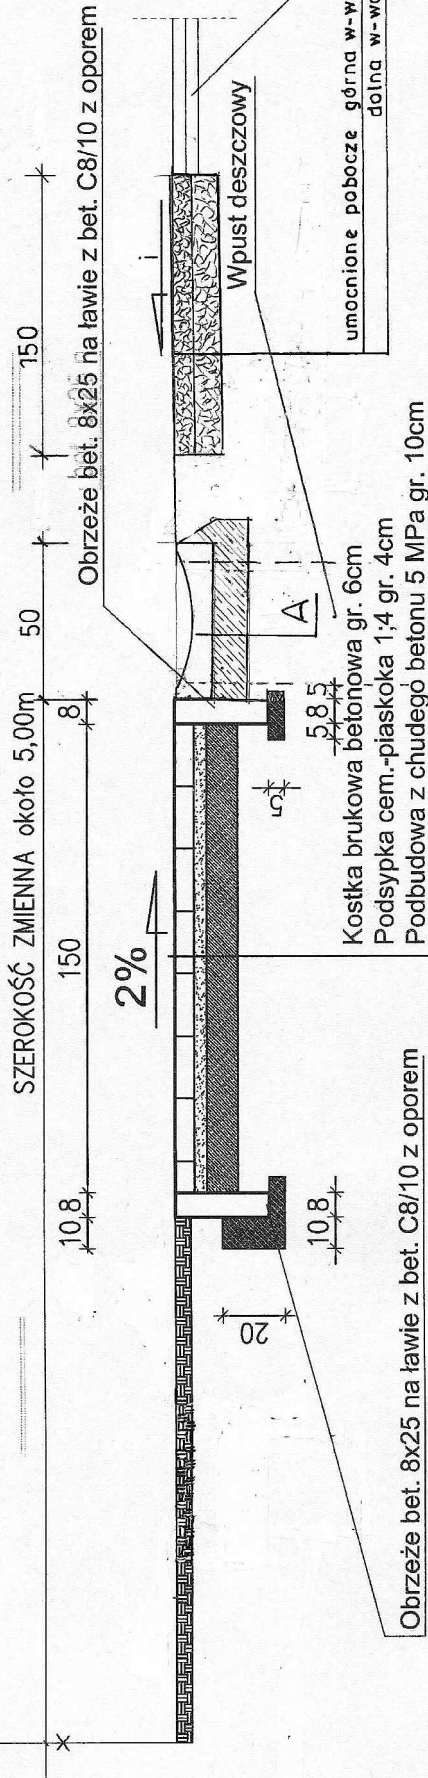

KRAWIEŻNIK NA ZJEŹDZIE

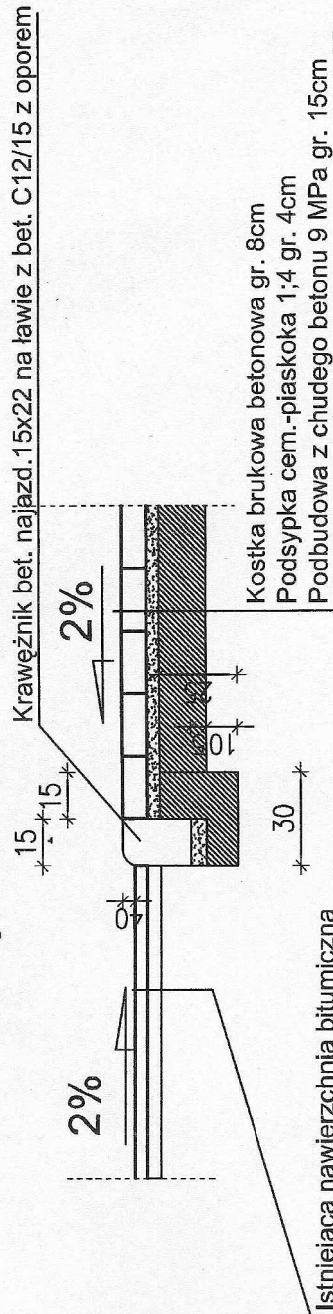

OPORNIK NA ZJEŹDZIE

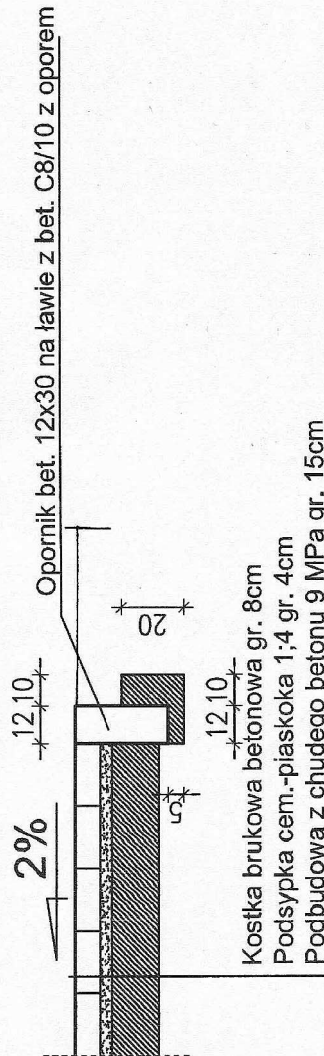

PROJEKT NA BUDOWĘ CHODNIKA PRZY DRODZE POWIAT. NR 5333
W M. BISKUPICE ZABARYCZNE, GMINA MIKSTAT
projekt zamienny

PRZEKRÓJ NORMALNY I SZCZEGÓŁY KONSTRUKCYJNE

Projektant	Ryszard Guder upr. Nr UAN 7342-106/9	Umowa, zlecenie nr	
Zlecający	Gmina Mikstat ul. Krakowska 17, 63-510 Mikstat	Skala	1: 25
Data	sierpień 2017 r.	Rys. nr	5