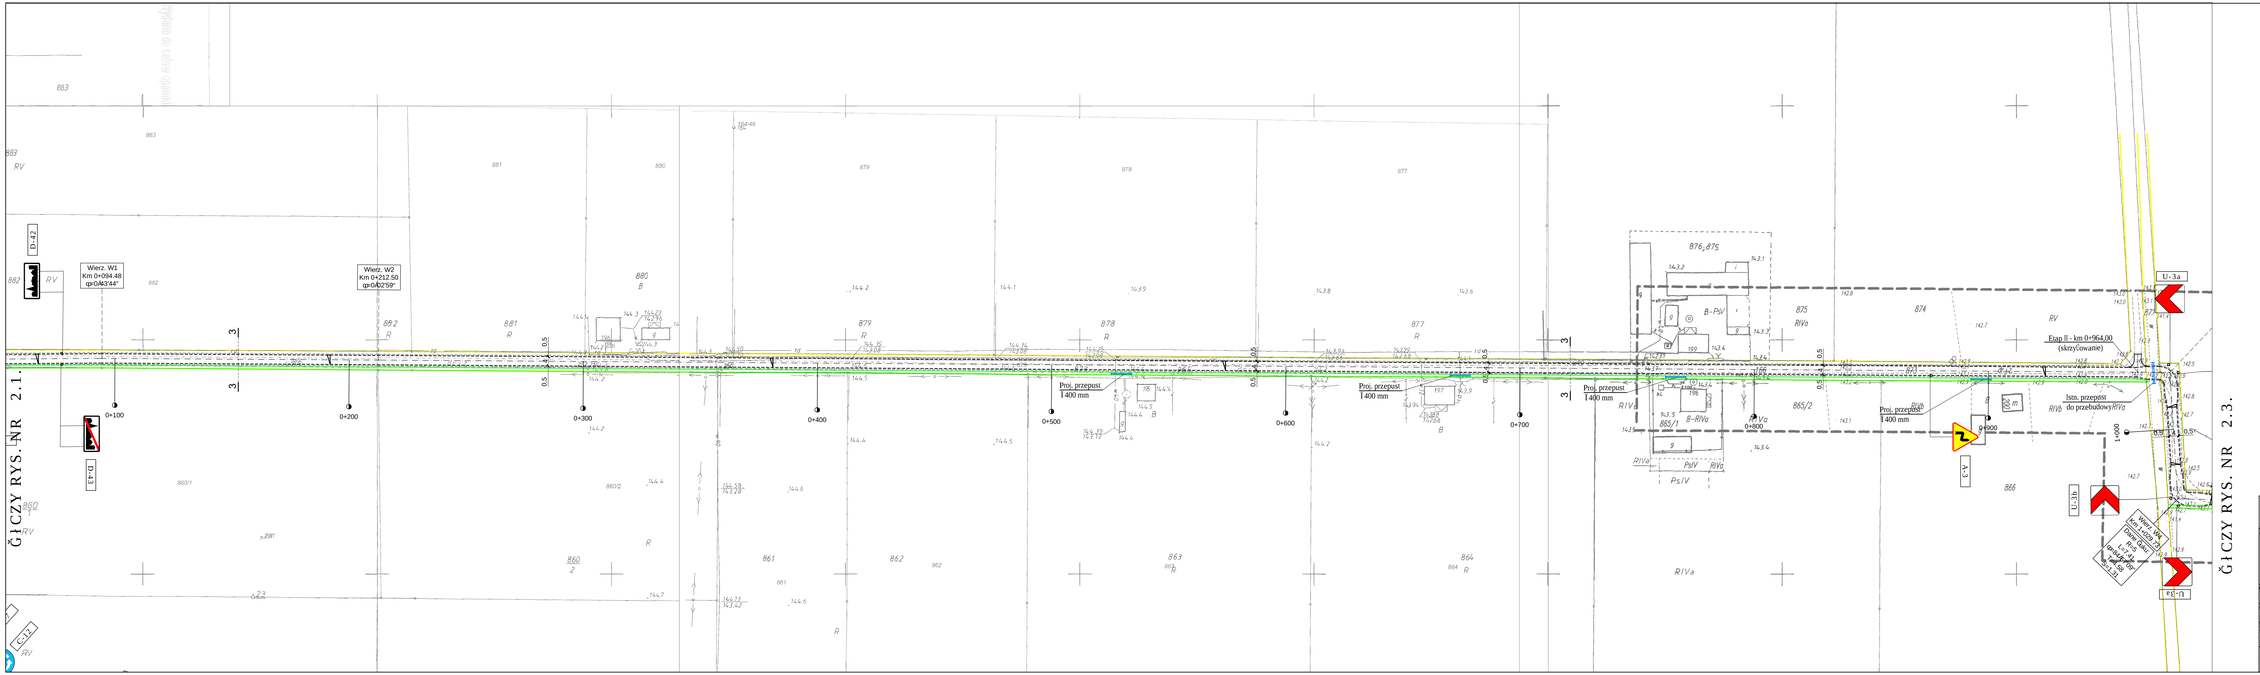

N

LEGENDA

- PROJ. KRAWĘDZIE DROGI
- PROJ. KRAWĘDZIE POBOCZA
- PROJ. RÓW PRZYDROŻNY
- PROJ. SPADKI POPRZECZNE JEZDNI

Inwestor	Gmina i Miasto Mikstat ul. Krakowska 17 63-510 Mikstat	
Jednostka projektowa	X_iÜ_b Nµnicirnun+Sq§senuw ¡lopw¡ycpg SSµnbnuqj_ "PRIMEKO" 40-6.. ¡_µqx' sj¡ábxi_ 0/. tel/fax 62 767 02 63 www.primeko.com.pl e-mail: primeko@o2.pl	Profil: Projekt budowalno-wykonawczy Skala: 1:1000 Data opracowania: Maj 2015r.
Tytuł:	Przebudowa drogi gminnej w m. Kaliszkowice Kaliskie	
Adres	Gm. Mikstat, m. Kaliszkowice Kaliskie	
Nazwa rysunku	PLAN ZAGOSPODAROWANIA TERENU	
Projektant upr. Projekt.	mgr¡ ¡ ¡ßnzej Nprw wÜci upr. nr 1420/7142/ÜN	Rys. nr 2.2.