



PRZEKRÓJ NORMALNY 1- 1

Etap I

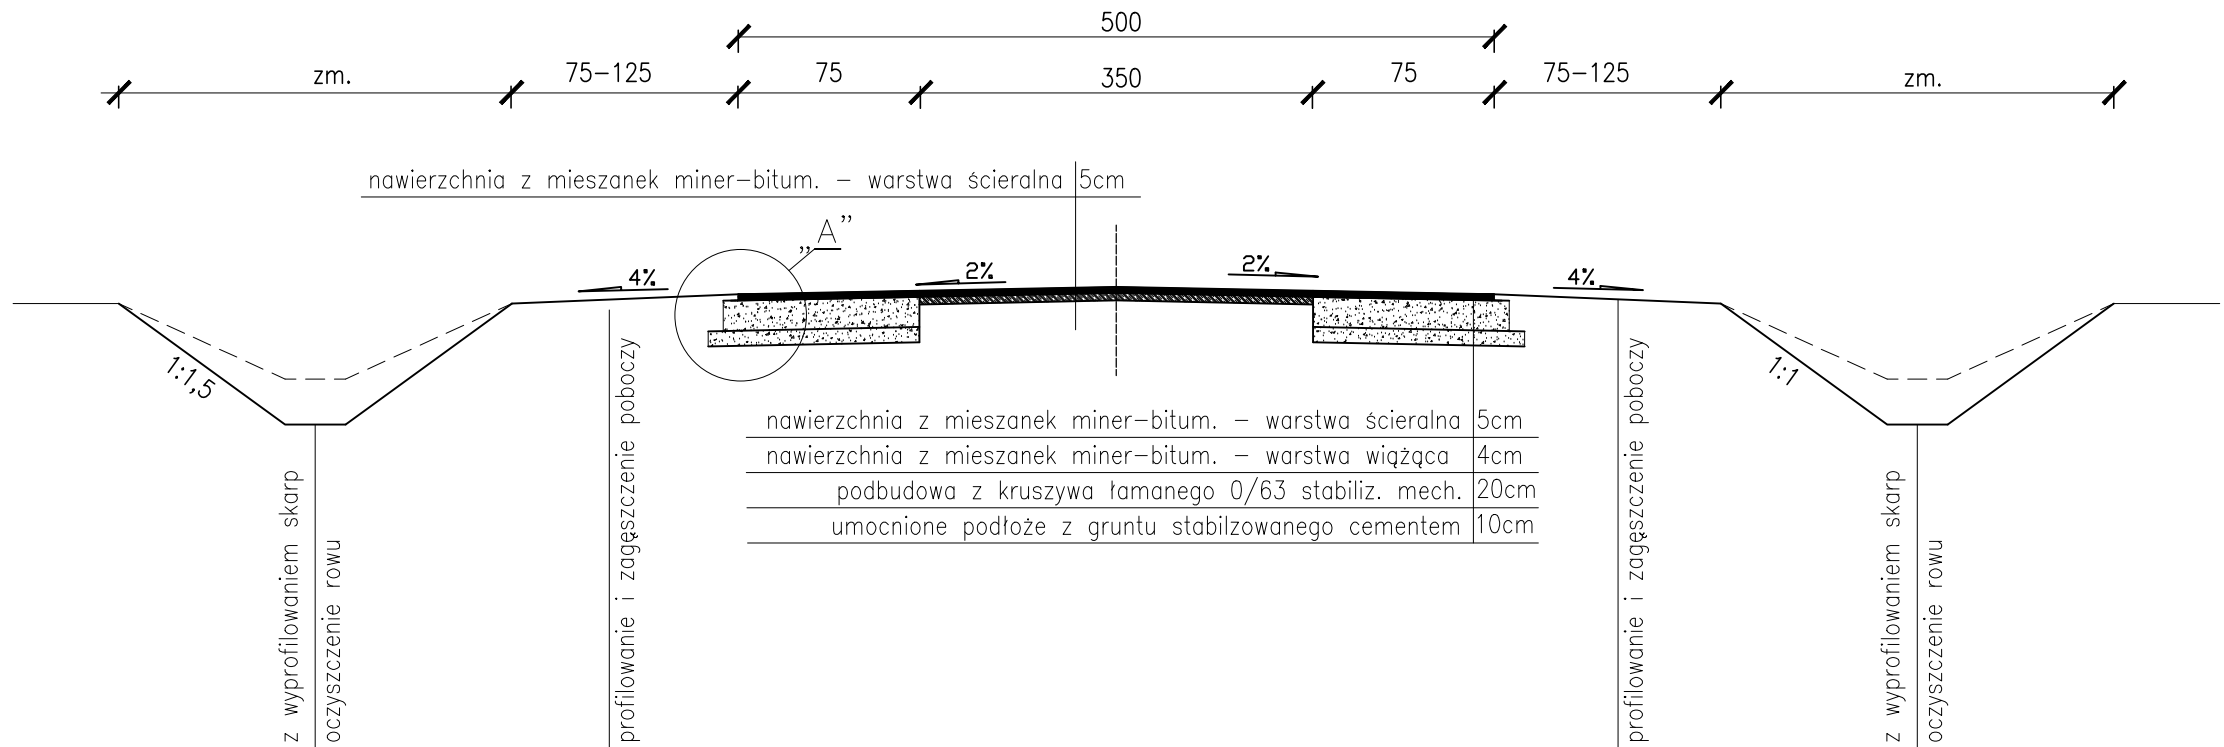


PRZEKRÓJ NORMALNY 2- 2

Etap II

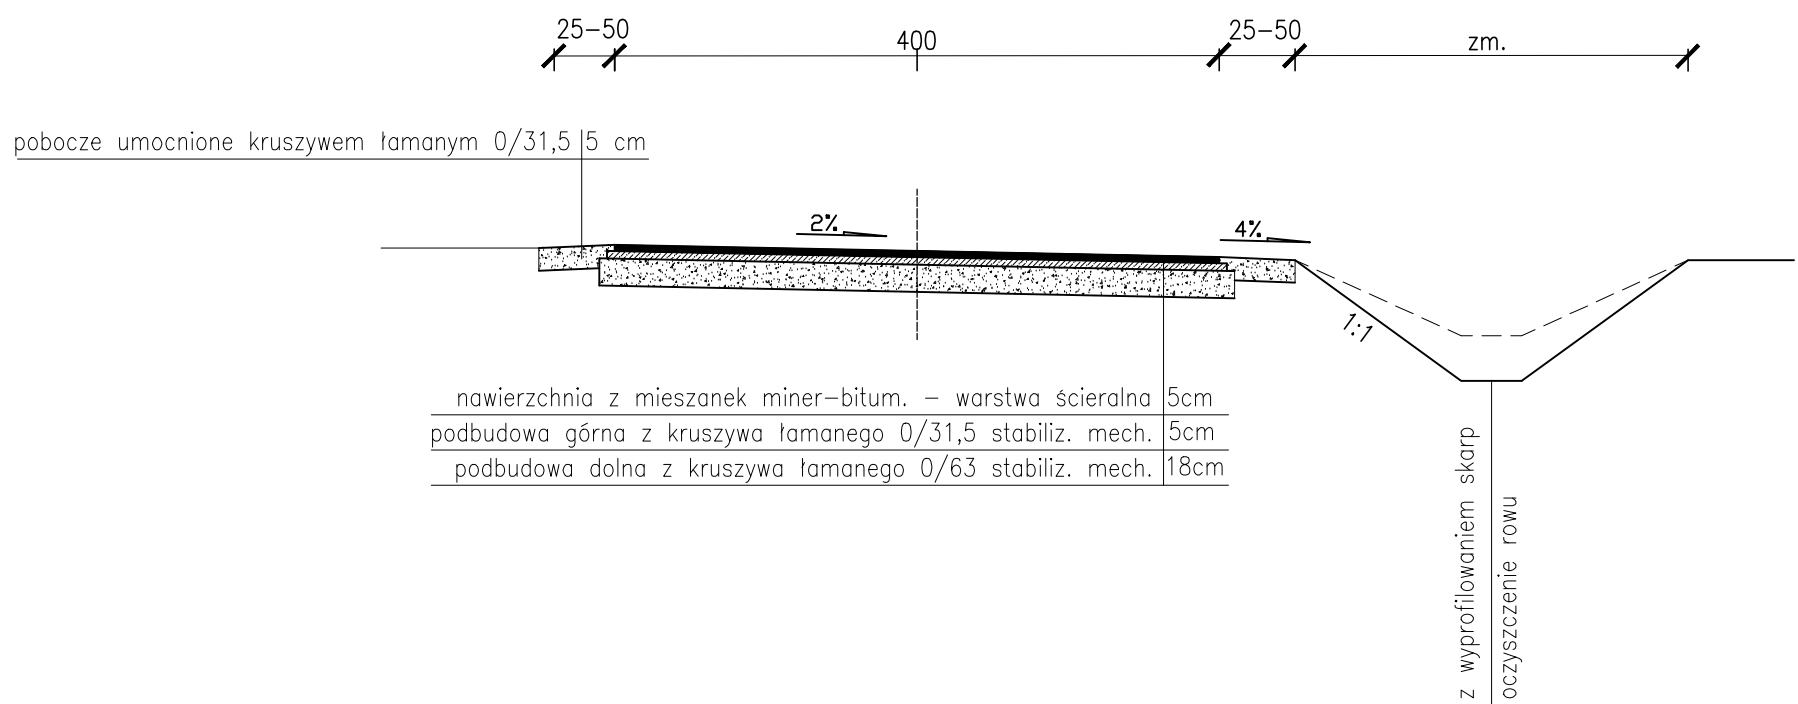


PRZEKRÓJ NORMALNY 3- 3

Etap II

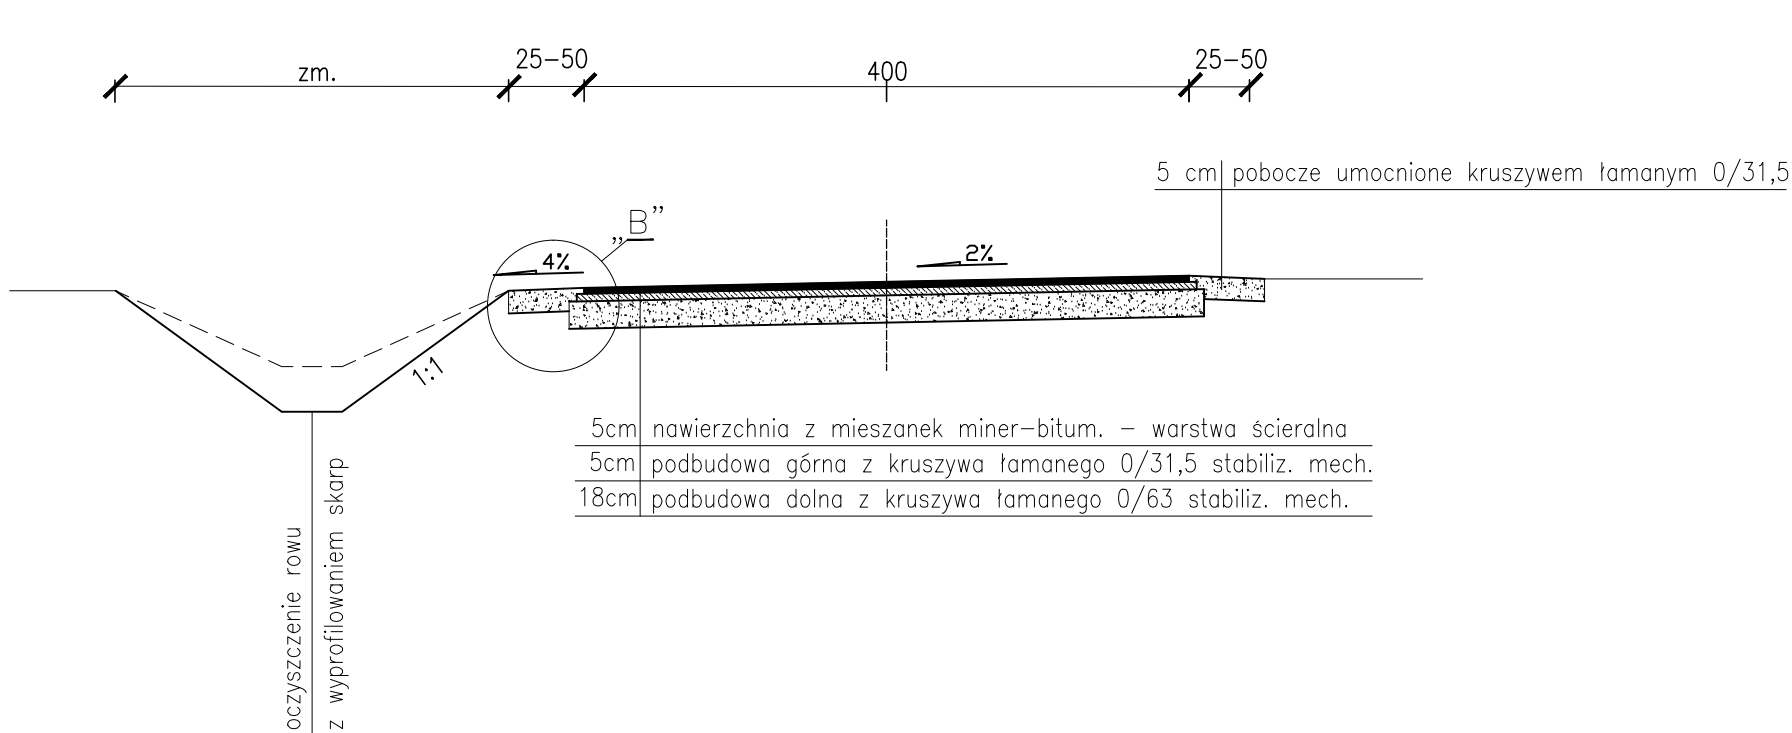

PRZEKRÓJ NORMALNY KONSTRUKCYJNY

Etap I

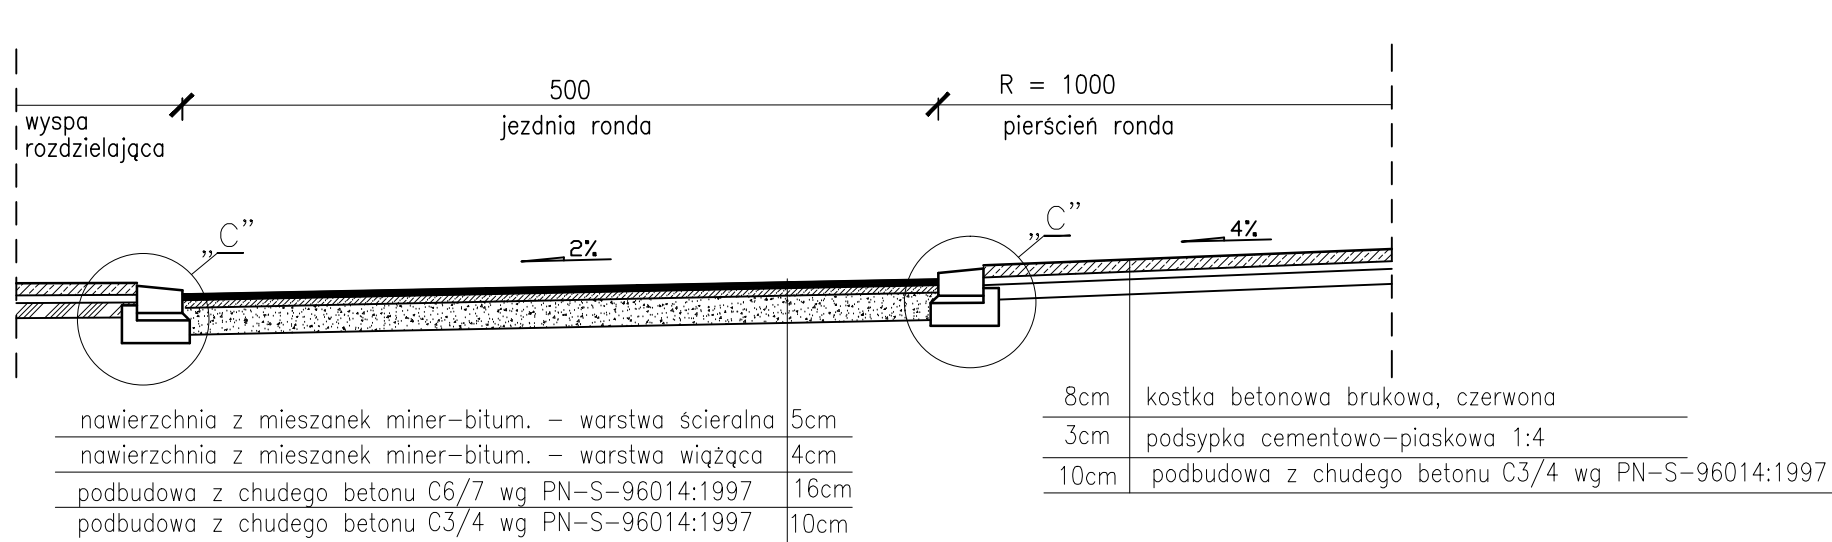

Investor	Gmina i Miasto Mikstat ul. Krakowska 17 63-510 Mikstat		
Jednostka projektowa	X_iŭ_b Npmicirmum+Sqŭsemuw ōlHwlŭcpŭg æpmbmuŭqi_ "PRIMEKO" 40+6.. I_jsqx' sj.ŭæbxi_ 0/. tel/fax 62 767 02 63 www.primeko.com.pl e-mail: primeko@o2.pl	Stadium Projekt budowlano-wykonawczy Skala 1:50 Data oprac. Maj 2015r.	
Obiekt	Przebudowa drogi gminnej w m. Kaliszkowice Kaliskie		
Adres	Gm. Mikstat, m. Kaliszkowice Kaliskie		
Nazwa rysunku	PRZEKROJE NORMALNE - KONSTRUKCYJNE		
Projektant spec. drogowa	rcafl, Hexcd Npxw'wŭci upr. nr UAN 7342-3/92		Rys nr. 3.