


P.p. 139,00 m n.p.m.

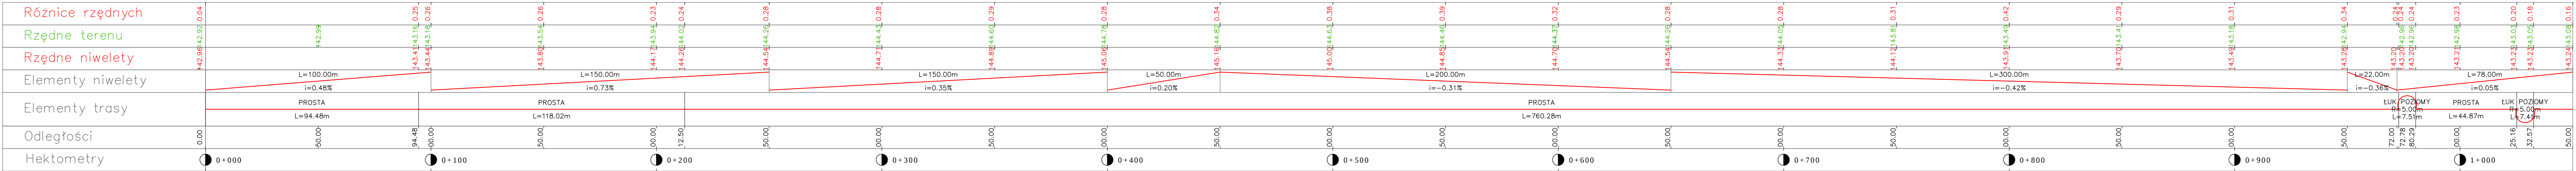

ŹŹCZY RYS. NR 4.3.

Investor

Gmina i Miasto Mikstat
ul. Krakowska 17
63-510 Mikstat

Jednostka projektowa

X_i_0_b Npmicirmum+Sq_0semuw (Hw1qcp_0pmbmuqi_0)
"PRIMEKO"
40+6.. 1_jqpx' sj_0abxi_0/.
tel/fax 62 767 02 63
www.primeko.com.pl e-mail: primeko@62.pl

Obiekt

Przebudowa drogi gminnej w m. Kaliszkowice Kaliskie

Adres

Gm. Mikstat, m. Kaliszkowice Kaliskie

Nazwa rysunku

NPMD_0J NMB_0SZLW+CR?N (0_0_0)...*... + /).3.*...'

Projektant

rcr01_0pxcd_0pxo'w0ci
ipr. m.000_7502_01/02

Skala

1:100/1000

Data oprac.

Maj 2015r.

Logo

Projekt
budowlano-wykonawczy

Rys nr.

4.2.