


KONSTRUKCJA NAWIERZCHNI ULICY / ZJAZDU

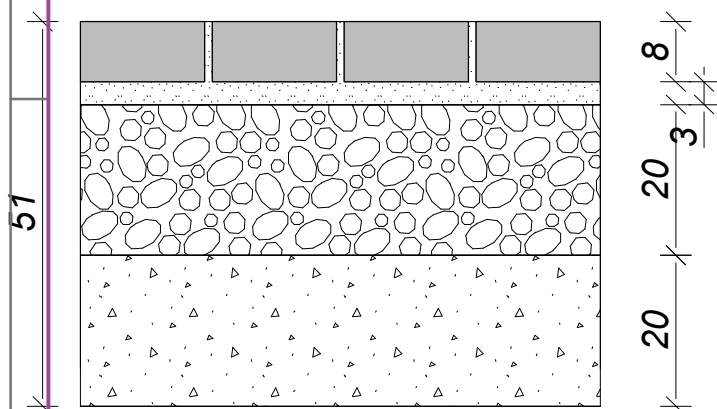


kostka betonowa /szara/ typu "TT"
podsyпка cementowo - piaskowa 1:4

podbudowa z kruszywa
łam. stab. mech. 0/31,5

stabilizacja gruntu cementem
 $R_m=2.5 \text{ MPa}$ (z dowozu)
grunt rodzimy

KONSTRUKCJA OPASKI

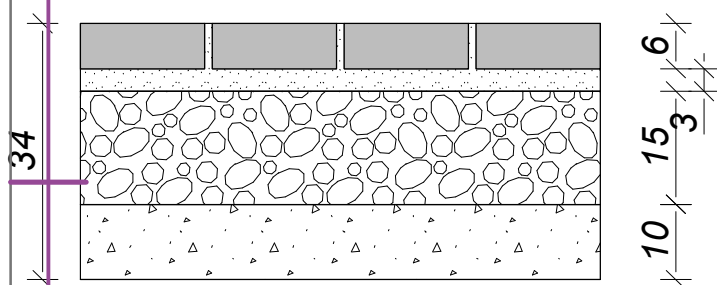

kostka betonowa /szara/
podsyпка cementowo - piaskowa 1:4
podbudowa z kruszywa

łam. stab. mech. 0/31,5
stabilizacja gruntu cementem
 $R_m=1.5 \text{ MPa}$ (z dowozu)
grunt rodzimy

UWAGA:

Grunt rodzimy o niedostatecznych parametrach należy zastąpić gruntami niewysadzinowymi, doprowadzając podłoże do grupy nośności G1.

Przed rozpoczęciem prac należy dokonać oceny gruntu w korycie i uzyskać aprobatę Zamawiającego/Inspektora nadzoru co do zakresu wymiany gruntu.

Jednostka projektowa:	AIW PROJEKT mgr inż. Waldemar Krząstek, 63-510 Mikstat, ul. Sportowa 6			faza: PB
Inwestor:	Miasto i Gmina Mikstat, ul. Krakowska 17, 63-510 Mikstat			branża: SANITARNA/DROG
Nazwa inwestycji:	Budowa sieci wodociągowej, sieci kanalizacji sanitarnej, kanalizacji deszczowej wraz z urządzeniem drogi od ul. Brzozowej do ul. Określonej w Mikstacie			data: 15/10/2018
Nazwa i adres obiektu budowlanego:	Sieci i przyłącza wodociągowe, kanalizacji sanitarnej, kanalizacji deszczowej wraz z urządzeniem drogi od ul. Brzozowej do ul. Określonej w Mikstacie (301806_4.0001 Mikstat - miasto, dz. ew. 1363/3, 1380, 1382/2, 1707/10, 1707/7, 1707/5, 1706/2)			skala: 1:10
Opracował:	Zakres opracowania i nr posiadanych upr. budowlanych	Podpis:	Nazwa rysunku:	nr rysunku: 03.D
Opracował:	Zakres opracowania i nr posiadanych upr. budowlanych BRANŻA DROGOWA Upoważnienia budowlane bez ograniczeń do projektowania w specjalności inżynierskiej drogowej Nr ewid.: MAZ/0191/PWBD/16	Podpis:	SZCZEGÓŁY TECHNOLOGICZNE	strona: